


Querschnitt 14.1

Schnitt A-A


Maßstab 1:50

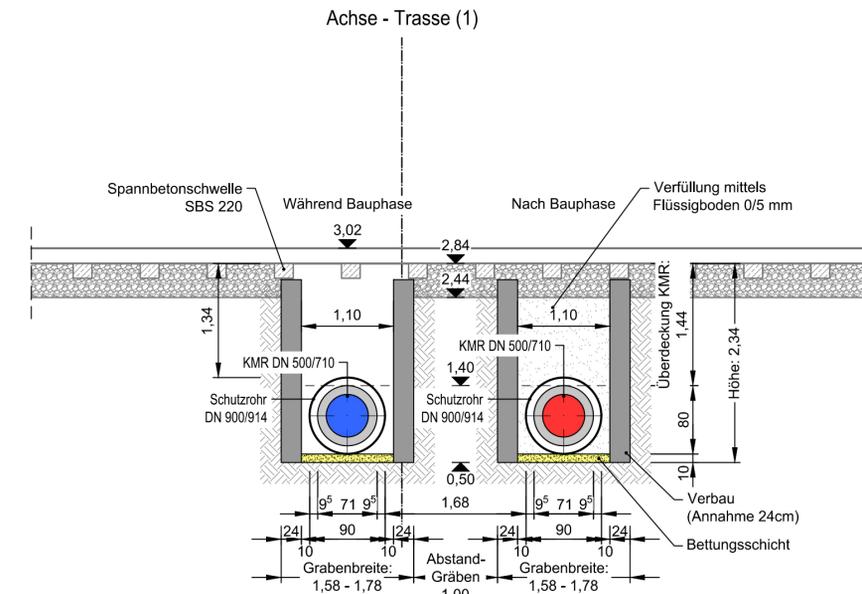

Längsschnitt 14.1

Schnitt B-B

Maßstab 1:50

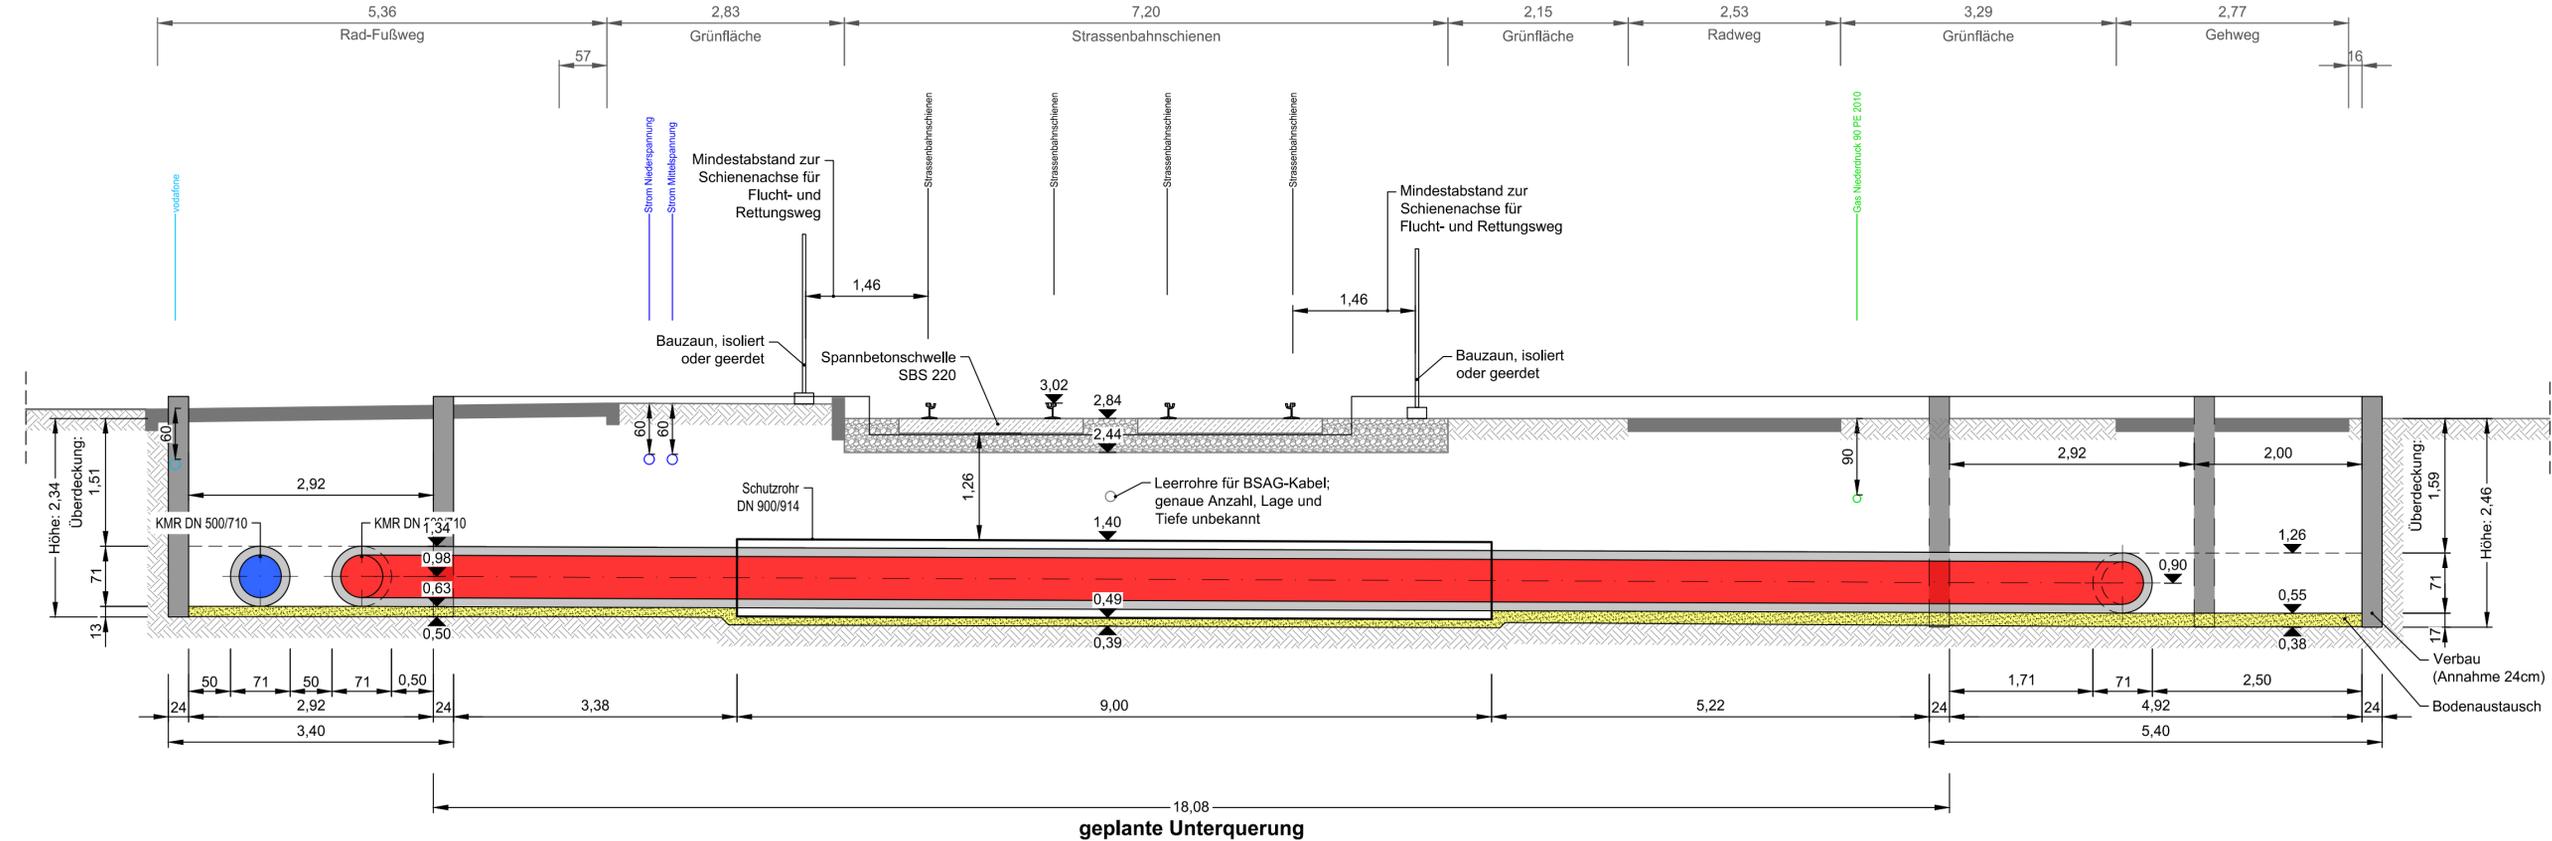

Deckblatt

Der Inhalt dieses Dokumentes ist ausschließlich für den Auftraggeber der Fichtner Water & Transportation GmbH und andere vertraglich vereinbarte Empfänger bestimmt. Er darf nur mit Zustimmung des Auftraggebers ganz oder auszugsweise und ohne Gewähr Dritten zugänglich gemacht werden. Die Fichtner Water & Transportation GmbH haftet gegenüber Dritten nicht für die Vollständigkeit und Richtigkeit der enthaltenen Informationen.

Zur Ausführung freigeben:
 Bauherr: _____ Datum: _____ Unterschrift: _____
 Bauleitung: _____ Datum: _____ Unterschrift: _____

Datenquellen: wesernetz Bremen
 Koordinatensystem: Gauß-Krüger-Koordinatensystem: GK3 DHDN
 Höhenystem: Vermessung, Datum: _____
 Katasterdaten, Stand: _____

a	Lageänderung Trasse	31.05.21	Klein	Köster	Richter
Nr.	Art der Änderung	Datum	Gez.	Bearb.	Gedr.

Ein Unternehmen von swb

WATER & TRANSPORTATION

Bauobjekt: Fernwärmetrasse Wesernetz Bremen
 Anlage Nr.: _____ Plan Nr.: 4.14.1.2a

Gewerk: _____ Maßstab: 1:50

Planinhalt: Unterquerung I BSAG H.-H.-Meier-Allee: Offener Verbau
 Projekt Nr.: 618-1180
 Dateiname: 618-1180_G_4.14.1.2a.dwg

Leistungsphase: Genehmigungsplanung
 Plangröße: 1,189 m x 0,297 m = 0,353 m²

Bauherr:	Planverfasser:	Datum	Name
wesernetz Bremen GmbH	FICHTNER Water & Transportation GmbH Hammerbrookstraße 47b - 20097 Hamburg Tel.: +49-40-300673-0 Fax: +49-40-300673-110 E-mail: hamburg@fw.fichtner.de Internet: www.fw.fichtner.de	15.07.2020	Köster
Am Gaswerkgraben 2 - 28197 Bremen Tel.: +49-421-3591212		15.07.2020	Klein
Datum / Unterschrift:	Datum / Unterschrift:	geprüft	15.07.2020 Richter
gez.:	gez.:		