


# Querschnitt 24.6

## Schnitt A-A

Maßstab 1:50

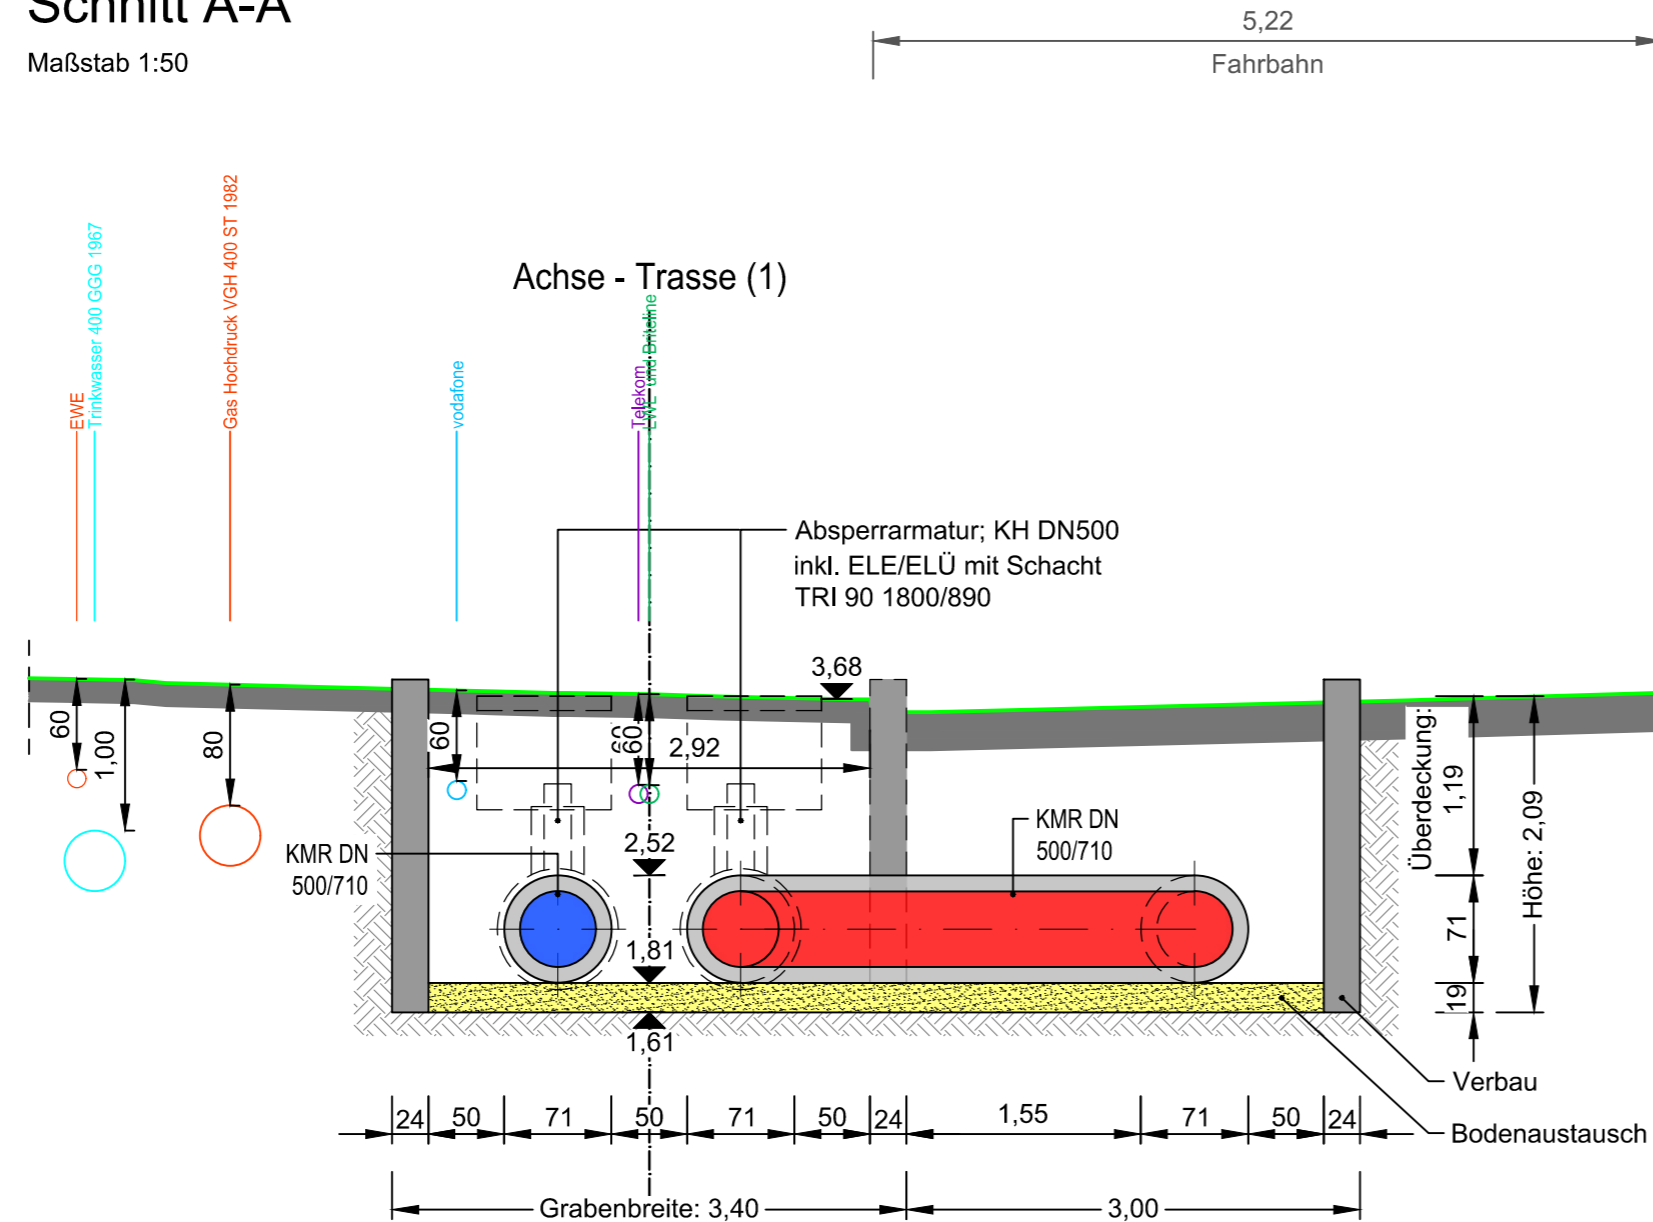

Der Inhalt dieses Dokumentes ist ausschließlich für den Auftraggeber der Fichtner Water & Transportation GmbH und andere vertraglich vereinbarte Empfänger bestimmt. Er darf nur mit Zustimmung des Auftraggebers ganz oder auszugsweise und ohne Gewähr Dritten zugänglich gemacht werden. Die Fichtner Water & Transportation GmbH haftet gegenüber Dritten nicht für die Vollständigkeit und Richtigkeit der enthaltenen Informationen.

Zur Ausführung freigegeben:

Bauherr Datum: . . . Unterschrift: . . . Bauleitung Datum: . . . Unterschrift: . . .

Datenquellen: wesernetz Bremen

Koordinatensystem: Gauß-Krüger-Koordinatensystem: GK3 DHDN  
Katasterdaten, Stand:

Höhensystem:  
Vermessung, Datum:


Nr.	Art der Änderung	Datum	Gez.	Bearb.	Gepr.
-----	------------------	-------	------	--------	-------

**wesernetz**  
Ein Unternehmen von **swb**

**FICHTNER**  
WATER & TRANSPORTATION

Bauobjekt: Fernwärmetrasse Wesernetz  
Bremen

Anlage Nr.:  
Plan Nr.:  
4.24.6.2

Gewerk:

Maßstab: 1:50

Planinhalt: Kirchbachstraße U-Bogen mit Absperrarmatur

Projekt Nr.: 618-1180  
Dateiname: 618-1180\_G\_4.24.6.2.dwg

Leistungsphase: Genehmigungsplanung

Plangröße: 0,594 m x 0,297 m = 0,176 m²

Bauherr:  
wesernetz Bremen GmbH

Am Gaswerkgraben 2 - 28197 Bremen  
Tel.: +49-421-3591212

Planverfasser:  
FICHTNER  
Water & Transportation GmbH

Hammerbrookstraße 47b - 20097 Hamburg  
Tel.: +49-40-300673-0  
Fax: +49-40-300673-110  
E-mail: hamburg@fwt.fichtner.de  
Internet: www.fwt.fichtner.de

Datum / Unterschrift:

Datum / Unterschrift:

gez.:

gez.:

	Datum	Name
bearbeitet	15.07.2020	Köster
gezeichnet	15.07.2020	Klein
geprüft	15.07.2020	Richter