

Baumaßnahme: Fernwärmetrasse Wesernetz Bremen hier: Baugrube neben dem Brückenbauwerk BW 517	Projekt: 2019-006
Aufsteller: Meinke / Mielke Ingenieurgruppe GmbH * 27283 Verden / Aller	Datum: Sept. 2020

## Statische Voruntersuchung Fernwärmetrasse Wesernetz Bremen

Hier: Baugrube für Fernwärmetrasse im Bereich BW 517

Bauvorhaben:	Verlegung einer Fernwärmeverbindungsleitung in Bremen von im Nord-Osten gelegenen Hochschulring bis zum Heizwerk Vahr	
Bauherr:	Wesernetz Bremen GmbH Theodor-Heus-Allee 20 28215 Bremen	
Statische Voruntersuchung:		Große Fischerstraße 15 27283 Verden / Aller  Tel: +49 (4231) 92 69-0 Fax: +49 (4231) 92 69-10 info@meinke-mielke.de  <b>Meinke / Mielke</b> Ingenieurgruppe GmbH

Version-Nr.	Datum	Name	Erläuterung
1-Ergänzung	14.09.2020	Solati	Seiten: Deckblatt, S. 1a 19 bis 28

Bauteil: 1. Inhaltsverzeichnis	Seite: 0
Kapitel / Vorgang:	Archiv-Nr.

Baumaßnahme: Fernwärmetrasse Wesernetz Bremen hier: Baugrube neben dem Brückenbauwerk BW 517	Projekt: 2019-006																																				
Aufsteller: Meinke / Mielke Ingenieurgruppe GmbH * 27283 Verden / Aller	Datum: Sept. 2020																																				
<p><b><u>1. Inhaltsverzeichnis</u></b></p> <table border="0"> <tr> <td>1.</td> <td>Inhaltsverzeichnis.....</td> <td>1</td> </tr> <tr> <td>2.</td> <td>Grundlagen.....</td> <td>2</td> </tr> <tr> <td>2.1</td> <td>Allgemeines.....</td> <td>2</td> </tr> <tr> <td>2.2</td> <td>Einwirkungen .....</td> <td>12</td> </tr> <tr> <td>2.3</td> <td>Technische Vorschriften, Gutachten, Literaturhinweise und Beschreibung der EDV-Programme, Technische Vorschriften: .....</td> <td>16</td> </tr> <tr> <td>3.</td> <td>Untersuchung der Grundbruch- sowie Geländebruchsicherheit.....</td> <td>18</td> </tr> <tr> <td>3.1</td> <td>Grundbruchsicherheit.....</td> <td>18</td> </tr> <tr> <td>3.2</td> <td>Geländebruchsicherheit.....</td> <td>18</td> </tr> <tr> <td>3.3</td> <td>Erddruck für Gleitwände.....</td> <td>18</td> </tr> <tr> <td>4.</td> <td>Ergänzende Betrachtung im Bereich Schnitt 28.2.....</td> <td>19</td> </tr> <tr> <td>4.1</td> <td>Erläuterung .....</td> <td>19</td> </tr> <tr> <td>4.2</td> <td>Zusammenfassung .....</td> <td>22</td> </tr> </table>		1.	Inhaltsverzeichnis.....	1	2.	Grundlagen.....	2	2.1	Allgemeines.....	2	2.2	Einwirkungen .....	12	2.3	Technische Vorschriften, Gutachten, Literaturhinweise und Beschreibung der EDV-Programme, Technische Vorschriften: .....	16	3.	Untersuchung der Grundbruch- sowie Geländebruchsicherheit.....	18	3.1	Grundbruchsicherheit.....	18	3.2	Geländebruchsicherheit.....	18	3.3	Erddruck für Gleitwände.....	18	4.	Ergänzende Betrachtung im Bereich Schnitt 28.2.....	19	4.1	Erläuterung .....	19	4.2	Zusammenfassung .....	22
1.	Inhaltsverzeichnis.....	1																																			
2.	Grundlagen.....	2																																			
2.1	Allgemeines.....	2																																			
2.2	Einwirkungen .....	12																																			
2.3	Technische Vorschriften, Gutachten, Literaturhinweise und Beschreibung der EDV-Programme, Technische Vorschriften: .....	16																																			
3.	Untersuchung der Grundbruch- sowie Geländebruchsicherheit.....	18																																			
3.1	Grundbruchsicherheit.....	18																																			
3.2	Geländebruchsicherheit.....	18																																			
3.3	Erddruck für Gleitwände.....	18																																			
4.	Ergänzende Betrachtung im Bereich Schnitt 28.2.....	19																																			
4.1	Erläuterung .....	19																																			
4.2	Zusammenfassung .....	22																																			
Bauteil: 1. Inhaltsverzeichnis	Seite: 1a																																				
Kapitel / Vorgang:	Archiv-Nr.																																				


## 4. Ergänzende Betrachtung im Bereich Schnitt 28.2

### 4.1 Erläuterung

Hier wird Schnitt 28.2 im Bereich der Brücke BW 517 untersucht.  
 Es wurde Aushubstiefen bis 2,30 m untersucht.  
 Somit ist der Schnitt 28.2 damit abgedeckt.

Bild 401-a Leitungen

(Auszug aus dem Plan 2.3.28

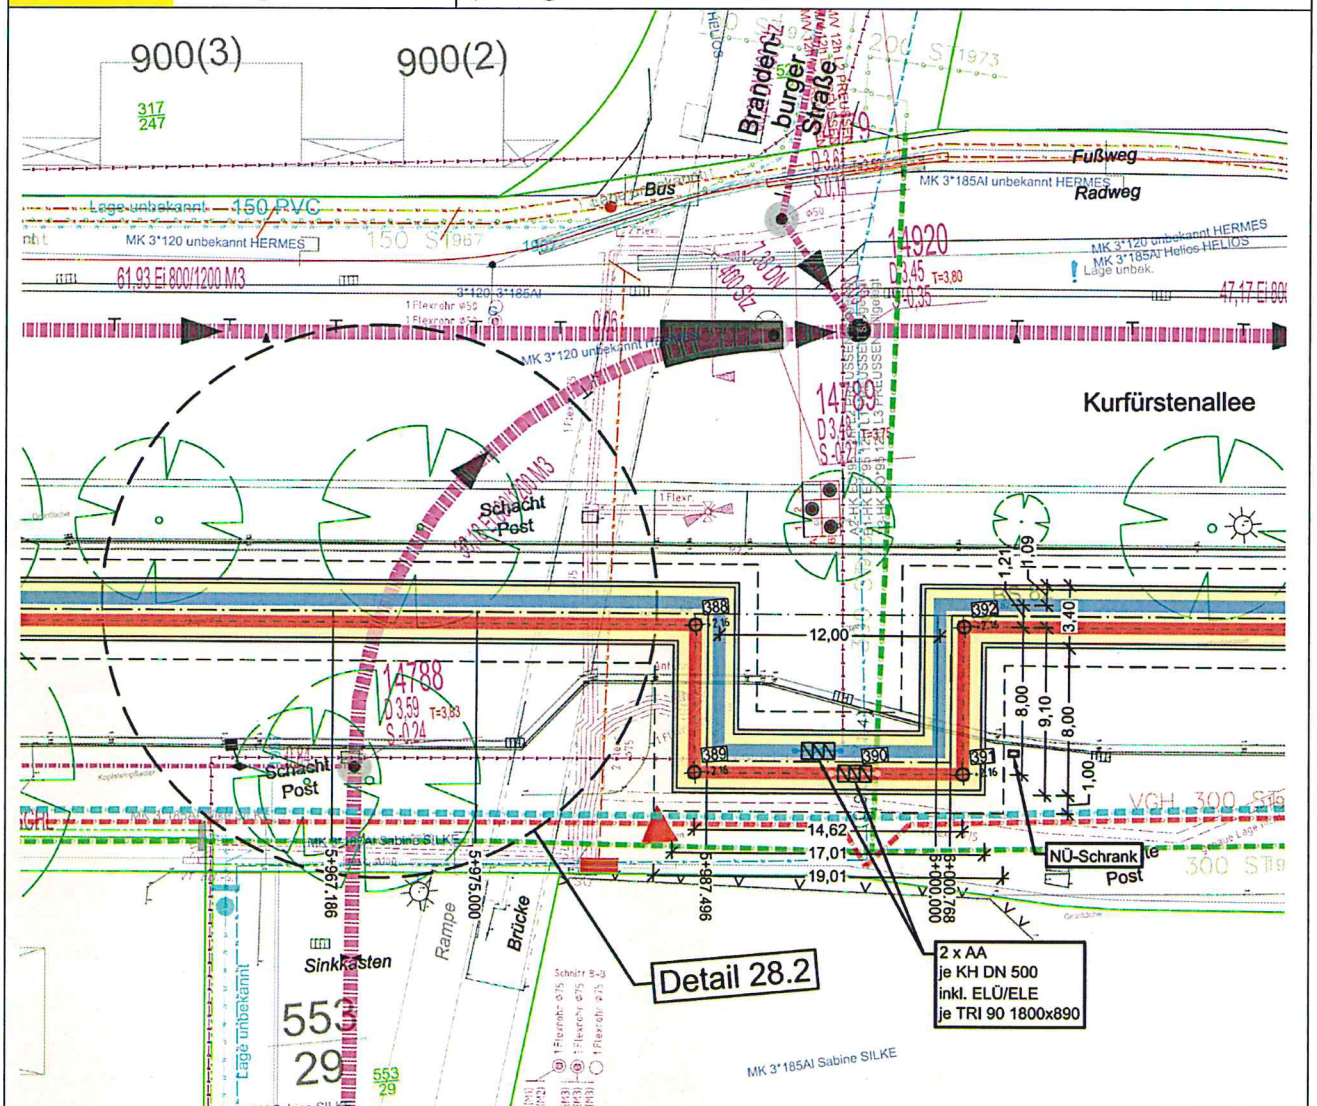

Baumaßnahme: Fernwärmetrasse Wesernetz Bremen  
hier: Baugrube neben dem Brückenbauwerk BW 517


Projekt: 2019-006

Aufsteller: Meinke / Mielke Ingenieurgruppe GmbH \* 27283 Verden / Aller

Datum: Sept. 2020

Bild 401-b Luftbild

(Auszug aus dem Plan 4.28.2.1

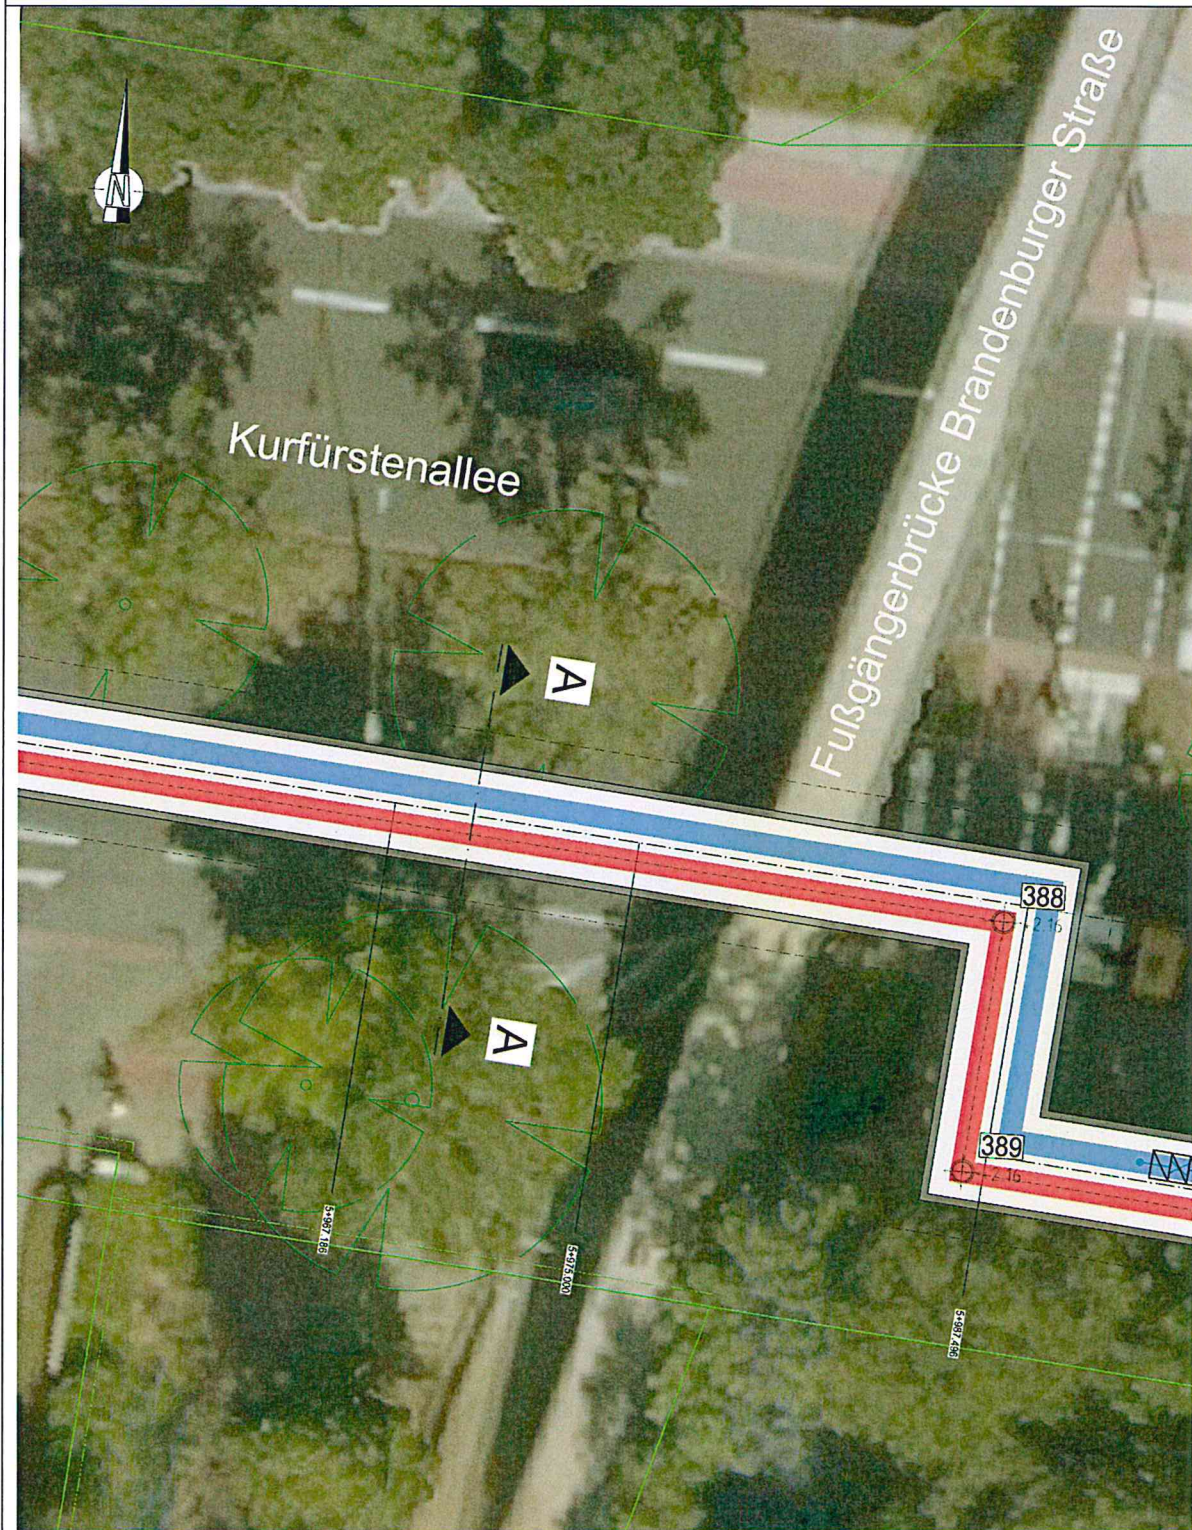

Bauteil: 4. Ergänzende Betrachtung im Bereich Schnitt 28.2

Seite: 20

Kapitel / Vorgang: 4.1. Erläuterung

Archiv-Nr.


Bild 401-c Schnitt

(Auszug aus dem Plan 4.28.2.2

## Querschnitt 28.2

### Schnitt A-A

Maßstab 1:50

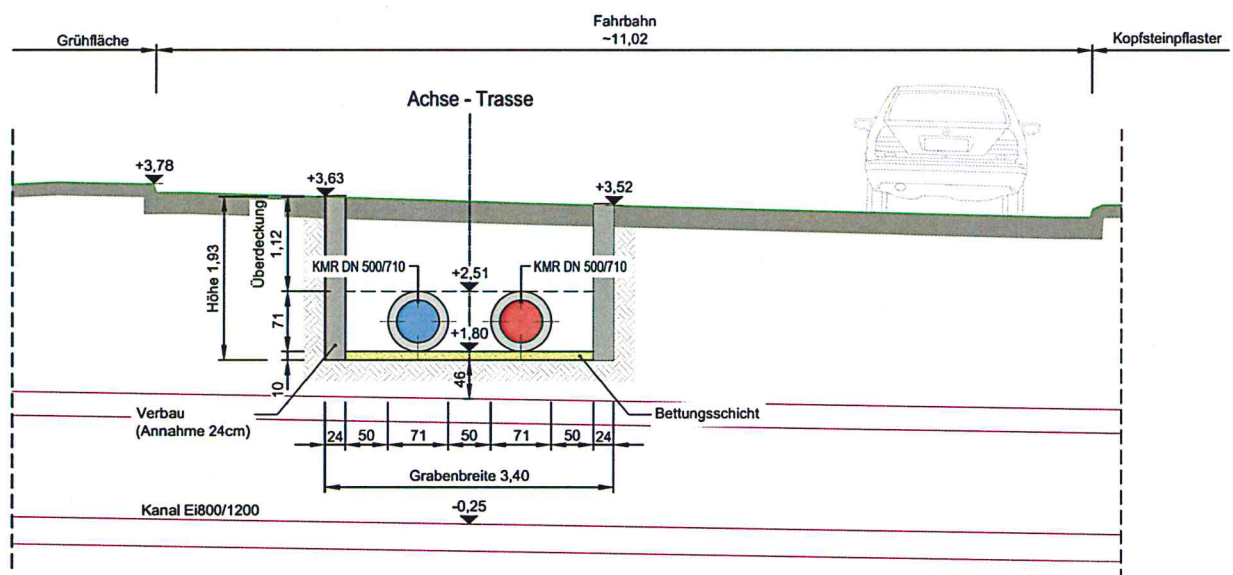

Baumaßnahme: Fernwärmetrasse Wesernetz Bremen hier: Baugrube neben dem Brückenbauwerk BW 517	Projekt: 2019-006
Aufsteller: Meinke / Mielke Ingenieurgruppe GmbH * 27283 Verden / Aller	Datum: Sept. 2020
<p><b>4.2 Zusammenfassung</b></p> <p><b>4.2.1 Grundbruchsicherheit</b></p> <ul style="list-style-type: none"> <li>Die Untersuchung für Grundbruchsicherheit wurde im Bereich der der Brücke für das Hauptfundament mit den Bodenkennwerten gemäß Kap. 2.2.3 durchgeführt (siehe Anlage A1-BW517, Seiten A1-2 bis A1-4).</li> </ul> <p>Unter der Annahme, Boden unterhalb der Sondierunterkante (-0,49m NHN BS 82) „Tragfähiger Sand (mit folgenden Bodenkennwerten <math>\gamma/\gamma' = 19/10 \text{ KN/m}^3, \varphi \geq 32,5^\circ</math>) „ist der Grundbruchnachweis der Pfeiler erbracht.</p> <p><b>4.2.2 Geländebruchsicherheit</b></p> <p>Entfällt hier.</p> <p><b>4.2.3 Erddruck für Gleitwände</b></p> <ul style="list-style-type: none"> <li>Für die Gleitwände im Bereich der Brücke mit den Bodenkennwerten gemäß Kap. 2.2.3 wurden Erddrucke für die Gleitwände ermittelt (siehe Anlage A1-BW517).</li> <li>Es sind verformungsarmer Gleitschienenverbauwände zu verwenden.</li> <li>Erst nach dem Einbau von Platten und Steifen in einem Feld mit maximal 4,5 m Länge, darf mit dem Einbau von dem folgenden Feld begonnen werden.</li> <li>Vertikale Aushub vor dem Einbau der Platten darf maximal 0,50 m voreilen.</li> <li>Diese Verbauwände müssen für folgende Erddruckwerte zugelassen sein.</li> </ul> <p><b>Im Bereich der Brücke:</b>          max. Aushubtiefe <math>\leq 2,3 \text{ m}</math> <math>e_{h,k} \geq 70 \text{ kN/m}^2</math> bzw. <math>e_{h,d} \geq 100 \text{ kN/m}^2</math></p> <p><b>Empfehlung zur Wahl des Verbaus im Bereich Schnitt 28.2:</b>          Einschieniger Linearverbau e+s Thyssenkrupp infrastructure mit Modullängen <math>L_M = 2,84 \text{ m}</math> (oder 2,16m)          (<math>e_{h, \text{Grundplatte}} = e_{h, \text{Aufsatzplatte}} = 90 \text{ kN/m}^2 &gt; e_{h,k} \geq 70 \text{ kN/m}^2</math>)</p>	
Bauteil: 4. Ergänzende Betrachtung im Bereich Schnitt 28.2	Seite: 22
Kapitel / Vorgang: 4.2. Zusammenfassung 4.2.1. Grundbruchsicherheit	Archiv-Nr.

Baumaßnahme: Fernwärmetrasse Wesernetz Bremen

Projekt: 2019-006

hier: Baugrube neben dem Brückenbauwerk BW 517


Aufsteller: Meinke / Mielke Ingenieurgruppe GmbH \* 27283 Verden / Aller

Datum: Sept. 2020

e+s  
thyssenkrupp Infrastructure

e+s Verbausysteme / Gleitschienensysteme

## Einschieniger Linearverbau

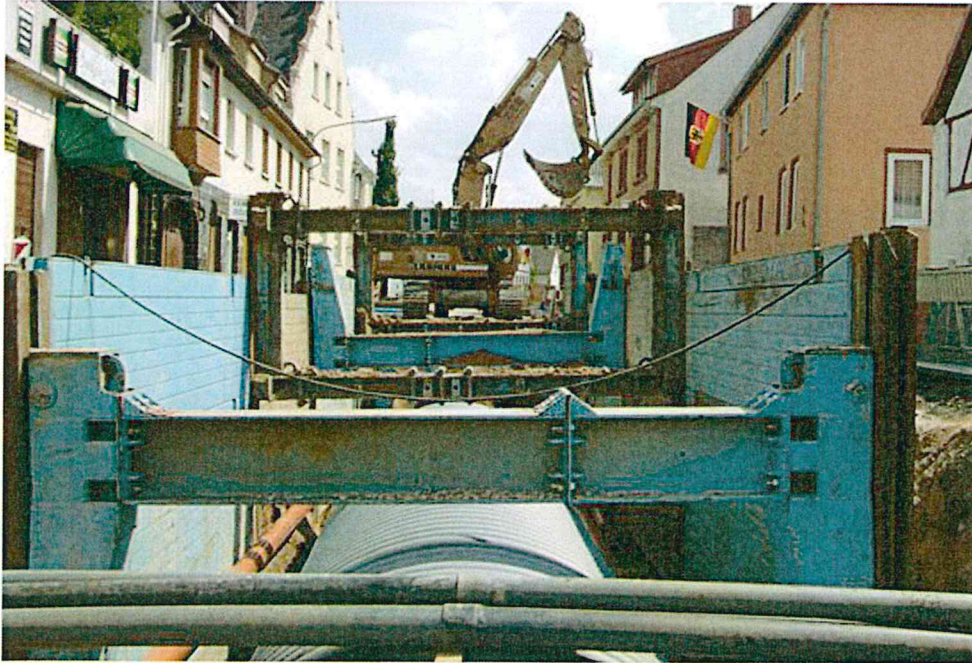

✚ Einschieniger Linearverbau mit U-Laufwagen und Rechteck-Laufwagen

Modullänge	2,13 m - 6,38 m
Gleitschienenlänge	4,13 m
Plattenhöhe	1,32 m / 2,32 m
Rohrdurchlasshöhe	variabel

### Der Linearverbau - einer wie sonst keiner

Beim Linearverbau bleibt der Boden außerhalb des Grabens weitgehend unberührt. Keine Beeinträchtigung der Bebauung - auch in nächster Nähe nicht. Keine Beeinträchtigung des Verkehrsflusses - auch unmittelbar neben dem Graben nicht. Ein solches Leistungsniveau galt vor der Erfindung des Linearsystems für nicht erreichbar.

Der Linearverbau verbindet bekannte und bewährte Funktionsprinzipien mit überraschenden, innovativen Ideen zu einem revolutionären neuen Verbausystem. Statt fest positionierter Gelenkspreizen, wie sie auch beim hochleistungsfähigen Gleitschienensystem üblich sind, halten beim Linearsystem biegesteife Laufwagen die Träger und damit die Verbauplatten im Graben auf Ab-

stand. Und zwar so, dass die gewünschte Grabenbreite in jedem Bauzustand gleich bleibt - absolut gleich.

### Vertikal fahrbar, horizontal veränderbar

Die in den Trägern des Verbausystems im Schloss verfahr- und arretierbaren Laufwagen sind entsprechend der fortschreitenden Bautiefe des Grabens höhenverstellbar. Die Breite des biegesteifen Rahmens wird durch in unterschiedlichen Längen zu beziehende Zwischenstücke an die gewünschte Grabenbreite angepasst.

### Sie haben ein Recht auf „rechte Winkel“

Der Rahmenwagen sorgt im Graben für exakte „rechte Winkel“. Alles läuft linear, immer genau im gleichen Abstand zur gegenüberliegenden Seite. In allen Bauphasen. Das ist der Schlüssel zum Erfolg. Denn das heißt für Sie: Effektiver, schneller, qualitativ besser arbeiten und gleichzeitig spürbar wirtschaftlicher. Der Linearverbau ist ortbetontauglich und damit für alle Baumaßnahmen flexibel einsetzbar.

Technische Änderungen vorbehalten. Stand: 18.04.2019


Bauteil: 4. Ergänzende Betrachtung im Bereich Schnitt 28.2

Seite: 23

Kapitel / Vorgang: 4.2. Zusammenfassung  
4.2.3. Erddruck für Gleitwände

Archiv-Nr.

### Einschieniger Linearverbau

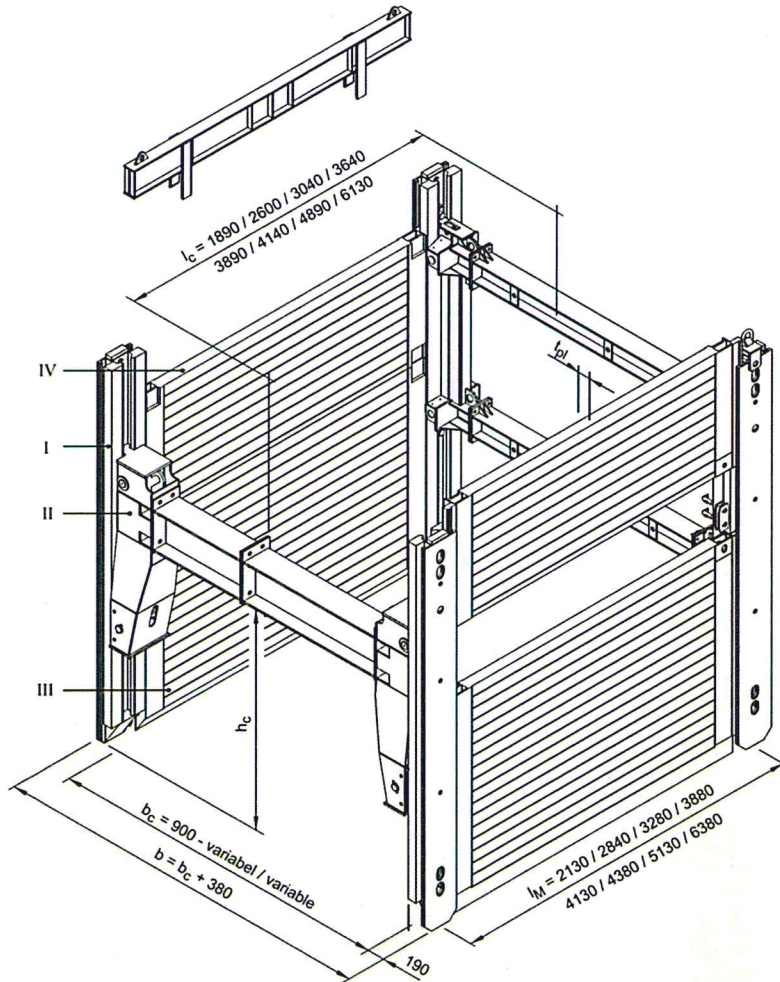

I	Linearverbauträger	lc	Rohrdurchlasslänge
II	Linearverbau-Laufwagen	b	Verbau- / Grabenbreite
III	Grundplatte	bc	lichte Breite
IV	Aufsatzplatte	hc	Rohrdurchlasshöhe
l <sub>M</sub>	Modullänge	t <sub>pl</sub>	Plattendicke

**Einschieniger Linearverbau mit U-Laufwagen oder Rechteck-Laufwagen**  
**Ab einer Zwischenstücklängenkombination von 1,10 m ist der Verbau zwingend liegend zu montieren.**

(Alle Maße in mm. Die Angaben zur Rohrdurchlasslänge  $l_c$  beziehen sich auf den Rechteck-Laufwagen.)

Technische Änderungen vorbehalten Stand 18.04.2019



Baumaßnahme: Fernwärmetrasse Wesernetz Bremen

Projekt: 2019-006

hier: Baugrube neben dem Brückenbauwerk BW 517

Aufsteller: Meinke / Mielke Ingenieurgruppe GmbH \* 27283 Verden / Aller

Datum: Sept. 2020

e+s  
thyssenkrupp Infrastructure**Einschieniger Linearverbau****Linearverbauträger**

Art.-Nr.	Kurzbeschreibung	l [m]	G [kg]
820 935	Linearverbauträger Einfachgleitschiene	4,13	715,0

**Linearverbau-Laufwagen**

Art.-Nr.	Kurzbeschreibung	l [m]	G [kg]
832 200	Rechteck-Laufwagen (Einfach-/Doppelgleitschiene)	2,00	420,0
832 205	U-Laufwagen (Einfach-/Doppelgleitschiene)	2,00	550,0

**Grundplatten -innen- (Höhe 2,32 m)**

Art.-Nr.	l [m]	l <sub>M</sub> [m]	t <sub>pl</sub> [m]	l <sub>c</sub> [m]	G / VP [kg]	A [m <sup>2</sup> ]	eh [kN/m <sup>2</sup> ]
821 120	1,89	2,13	0,11	1,89	516,0	4,38	176,00
821 160	2,60	2,84	0,11	2,60	650,0	6,03	90,00
821 250	3,04	3,28	0,11	3,04	730,0	7,05	65,50
821 610	3,64	3,88	0,11	3,64	840,0	8,44	45,20
821 850	3,89	4,13	0,11	3,89	965,0	9,02	39,40
821 855	4,14	4,38	0,15	4,14	1.185,0	9,58	81,00
821 860	4,89	5,13	0,15	4,89	1.505,0	11,34	58,10
821 861	6,13	6,38	0,15	6,13	1.880,0	14,22	36,60

**Aufsatzplatten -innen- (Höhe 1,32 m)**

Art.-Nr.	l [m]	l <sub>M</sub> [m]	t <sub>pl</sub> [m]	l <sub>c</sub> [m]	G / VP [kg]	A [m <sup>2</sup> ]	eh [kN/m <sup>2</sup> ]
822 060	1,89	2,13	0,11	1,89	355,0	2,49	176,00
821 180	2,60	2,84	0,11	2,60	445,0	3,43	90,00
822 120	3,04	3,28	0,11	3,04	500,0	4,01	65,50
822 620	3,64	3,88	0,11	3,64	570,0	4,80	45,20
822 760	3,89	4,13	0,11	3,89	635,0	5,13	39,40
822 783	4,14	4,38	0,15	4,14	870,0	5,45	81,00
822 800	4,89	5,13	0,15	4,89	1.090,0	6,45	58,10
822 801	6,13	6,38	0,15	6,13	1.370,0	8,09	36,60

**Aufsatzplatten -innen- (Höhe 2,30 m)**

Art.-Nr.	l [m]	l <sub>M</sub> [m]	t <sub>pl</sub> [m]	l <sub>c</sub> [m]	G / VP [kg]	A [m <sup>2</sup> ]	eh [kN/m <sup>2</sup> ]
822 065	1,89	2,13	0,11	1,89	530,0	4,35	176,00
822 155	2,60	2,84	0,11	2,60	660,0	5,98	90,00
822 180	3,04	3,28	0,11	3,04	740,0	6,99	65,50
822 680	3,64	3,88	0,11	3,64	845,0	8,37	45,20
822 780	3,89	4,13	0,11	3,89	975,0	8,95	39,40
822 785	4,14	4,38	0,15	4,14	1.409,0	9,50	81,00

**Grundplatten -innen-, mit Injektionsrohr (Höhe 2,32 m)**

Art.-Nr.	l [m]	l <sub>M</sub> [m]	t <sub>pl</sub> [m]	l <sub>c</sub> [m]	G / VP [kg]	A [m <sup>2</sup> ]	eh [kN/m <sup>2</sup> ]
821 251	3,04	3,28	0,12	3,04	810,0	7,05	63,00
821 615 A	3,64	3,88	0,12	3,64	890,0	8,44	43,50
821 827 A	3,89	4,13	0,12	3,89	980,0	9,02	43,90

**Aufsatzplatten -innen-, mit Injektionsrohr (Höhe 1,32 m)**

Art.-Nr.	l [m]	l <sub>M</sub> [m]	t <sub>pl</sub> [m]	l <sub>c</sub> [m]	G / VP [kg]	A [m <sup>2</sup> ]	eh [kN/m <sup>2</sup> ]
822 130	3,04	3,28	0,12	3,04	572,0	4,01	63,00
822 660	3,64	3,88	0,12	3,64	670,0	4,80	43,50

(Die Angaben zur Rohrdurchlasslänge l<sub>c</sub> beziehen sich auf den Rechteck-Laufwagen.)

Technische Änderungen vorbehalten. Stand: 18.04.2019

e+s Verbausysteme / Gleitschienensysteme

3

Bauteil: 4. Ergänzende Betrachtung im Bereich Schnitt 28.2


Seite: 25

Kapitel / Vorgang: 4.2. Zusammenfassung  
4.2.3. Erddruck für Gleitwände

Archiv-Nr.

## Einschieniger Linearverbau

### Höhenkombinationen

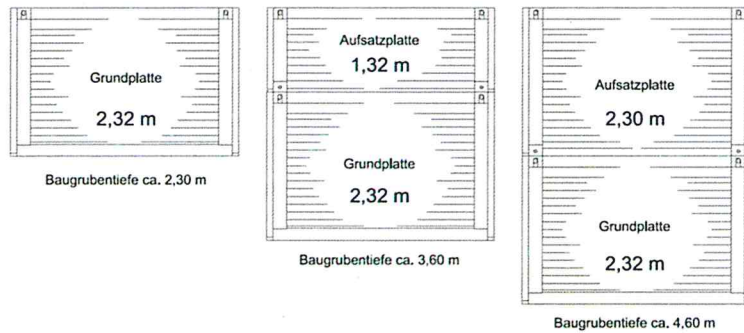

Die Anpassung der Verbauwandhöhe an die erforderliche Grabentiefe kann durch verschiedene Plattenkombinationen erreicht werden. Bitte beachten Sie, dass bis zum Erreichen der Maximalhöhe durch die Überlappung der Innenplatte mit der Außenplatte auch geringere Verbautiefen eingestellt werden können.

### Zwischenstücke für Rechteck-Laufwagen

Art.-Nr.	Kurzbeschreibung	l [m]	G [kg]
830 005	Zwischenstück HEB 220	0,140	38,0
830 010	Zwischenstück HEB 220	0,275	50,0
830 011	Zwischenstück HEB 220	0,350	55,0
830 012	Zwischenstück HEB 220	0,375	57,0
830 015	Zwischenstück HEB 220	0,412	60,0
830 020	Zwischenstück HEB 220	0,550	70,0
830 030	Zwischenstück HEB 220	1,100	110,0
830 075	Zwischenstück HEB 220	1,650	152,0
830 125	Zwischenstück HEB 220	2,200	192,0
830 300	Zwischenstück HEB 220	3,300	278,0
830 305	Zwischenstück HEB 220	4,400	358,0

### Zwischenstücke für U-Laufwagen

Art.-Nr.	Kurzbeschreibung	l [m]	G [kg]
831 503	Zwischenstück HEA 450	0,140	77,0
831 500	Zwischenstück HEA 450	0,275	95,0
831 507	Zwischenstück HEA 450	0,375	115,0
831 510	Zwischenstück HEA 450	0,550	130,0
831 520	Zwischenstück HEA 450	1,100	207,0
831 530	Zwischenstück HEA 450	1,650	286,0
831 540	Zwischenstück HEA 450	2,200	362,0

l	Länge	A	Fläche
l <sub>M</sub>	Modullänge	G	Gewicht
l <sub>c</sub>	Rohrdurchlasslänge	G / VP	Gewicht / Verbauplatte
b	Verbau- / Grabenbreite	d	Durchmesser
b <sub>c</sub>	lichte Breite	eh	zulässiger Erddruckwert
t <sub>pl</sub>	Plattendicke		

Technische Änderungen vorbehalten. Stand: 18.04.2019

Baumaßnahme: Fernwärmetrasse Wesernetz Bremen  
 hier: Baugrube neben dem Brückenbauwerk BW 517

Projekt: 2019-006

Aufsteller: Meinke / Mielke Ingenieurgruppe GmbH \* 27283 Verden / Aller

Datum: Sept. 2020

## Einschieniger Linearverbau

### Grabenbreiten

Länge Zwischenstück [m]	b <sub>c</sub> [m]	b [m]
ohne Zwischenstück	0,900	1,280
0,140	1,040	1,420
0,275	1,175	1,555
0,350	1,250	1,630
0,375	1,275	1,655
0,412	1,312	1,692
0,550	1,450	1,830
1,100	2,000	2,380
1,650	2,550	2,930
2,200	3,100	3,480
3,300	4,200	4,580
4,400	5,300	5,680

Weitere Grabenbreiten durch Kombination unterschiedlicher Zwischenstück-Längen möglich.  
 Größere Grabenbreiten auf Anfrage möglich.

### Zubehör / Ersatzteile

Art.-Nr.	Kurzbeschreibung	l [m]	G [kg]	d [m]	Norm
834 110	Abdeckaufsatzblech (Doppelgleitschiene)	1,000	9,9		
834 100	Abdeckgrundblech (Doppelgleitschiene)	0,750	7,9		
821 100	Abhängekette 13/5000 mm	5,000	25,7		
832 245	Absteckbolzen Linearverbau (Doppelgleitschiene)	0,300	3,2	0,04	
850 720	Absteckbolzen Linearverbau (Einfachgleitschiene)		2,5		
832 246	Absteckbolzen Tiefgehender Linearverbau	0,300	4,6	0,05	
842 758	Adapter Dielenkammergelement Universal DKU Eckverbau, H=0,50 m KDIV		47,0		
842 752	Adapter Dielenkammergelement Universal DKU Eckverbau, H=0,50 m KDVI		55,0		
842 753	Adapter Dielenkammergelement Universal DKU Eckverbau, H=1,00 m KDVI		94,0		
842 749	Adapter Dielenkammergelement Universal DKU, H=0,50 m KDVI (Einfach-gleitschiene e+s)		45,0		
842 759	Adapter Dielenkammergelement Universal DKU, H=1,00 m KDIV (Einfach-gleitschiene e+s)		40,0		
842 751	Adapter Dielenkammergelement Universal DKU, H=1,00 m KDVI (Einfach-gleitschiene)		75,5		
834 080	Adapter Einfachgleitschiene zu Doppelgleitschiene		105,0		
336 960	Auflagerpratze Dielenkammergelement Universal DKU		40,0		
832 230	Bolzen	0,150	1,4	0,035	
861 075	Druckbalken (Boxen, Gleitschiene)	4,60	425,0		
861 085	Druckbalken (Boxen, Gleitschiene)	5,80	525,0		
861 076	Druckbalken (Medium-, Magnumverbau, KS 100, Gleitschiene)	1,60	175,5		
861 074	Druckbalken (Medium-, Magnumverbau, KS 100, Gleitschiene)	2,35	236,0		
861 070	Druckbalken (Medium-, Magnumverbau, KS 100, Gleitschiene)	2,80	271,0		
861 071	Druckbalken (Medium-, Magnumverbau, KS 100, Gleitschiene)	3,40	318,0		
834 015	Druckplatte Laufwagen (Einfach, Doppelgleitschiene)		12,4		
HE 0050 F	Federstecker 6,0 mm		0,03	0,006	DIN 11024
HE 0060 F	Federstecker 8,0 mm		0,1	0,008	DIN 11024
842 099	Führungsrahmen Dielenkammergelement Universal DKU, KDVI	2,27	105,0		
842 100	Führungsrahmen Dielenkammergelement Universal DKU, KDIV	3,81	175,0		

Technische Änderungen vorbehalten. Stand: 18.04.2019

e+s Verbausysteme / Gleitschienensysteme

5

Bauteil: 4. Ergänzende Betrachtung im Bereich Schnitt 28.2

Seite: 27

Kapitel / Vorgang: 4.2. Zusammenfassung  
 4.2.3. Erddruck für Gleitwände

Archiv-Nr.

Baumaßnahme: Fernwärmetrasse Wesernetz Bremen

Projekt: 2019-006

hier: Baugrube neben dem Brückenbauwerk BW 517

Aufsteller: Meinke / Mielke Ingenieurgruppe GmbH \* 27283 Verden / Aller

Datum: Sept. 2020

## Einschieniger Linearverbau

### Zubehör / Ersatzteile (Forts.)

Art.-Nr.	Kurzbeschreibung	l [m]	G [kg]	d [m]	Norm
842 704	Gurtung Dielenkammerelement Universal DKU, Modullänge 2,84 m (Einfachgleitschiene e+s)	2,60	300,0		
842 705	Gurtung Dielenkammerelement Universal DKU, Modullänge 3,88 m (Einfachgleitschiene e+s)	3,64	402,0		
842 710	Gurtung Dielenkammerelement Universal DKU, Modullänge 4,13 m (Einfachgleitschiene e+s)	3,89	420,0		
842 711	Gurtung Dielenkammerelement Universal DKU, Modullänge 4,38 m (Einfachgleitschiene e+s)	4,14	445,0		
IA 0150F	Mutter M 24 - 10.0		0,1		DIN 934
IA 0210F	Mutter M 36 - 10.9 vz		0,4		DIN 934
862 200	Runge (Gleitschiene)		6,9		
862 100	Rungebolzen	0,110	0,8	0,035	
IB 0470F	Schraube M 24 x 80 - 10.9 vz		0,4		DIN 933
IB 0614F	Schraube M 36 x 80 - 10.9 vz		1,0		DIN 933
834 060	Zugadapter mit Bolzen (Doppelgleitschiene)		43,6		
834 057	Zugadapter mit Bolzen (Einfachgleitschiene)		30,8		

l	Länge	A	Fläche
l <sub>M</sub>	Modullänge	G	Gewicht
l <sub>c</sub>	Rohrdurchlasslänge	G / VP	Gewicht / Verbauplatte
b	Verbau- / Grabenbreite	d	Durchmesser
b <sub>c</sub>	lichte Breite	eh	zulässiger Erddruckwert
t <sub>pl</sub>	Plattendicke		

Die Angaben zur Rohrdurchlasslänge l<sub>c</sub> beziehen sich auf den Rechteck-Laufwagen.

Technische Änderungen vorbehalten. Stand 18.04.2019

6 e+s Verbausysteme / Gleitschienensysteme

Bauteil: 4. Ergänzende Betrachtung im Bereich Schnitt 28.2

Seite: 28

Kapitel / Vorgang: 4.2. Zusammenfassung  
4.2.3. Erddruck für Gleitwände

Archiv-Nr.