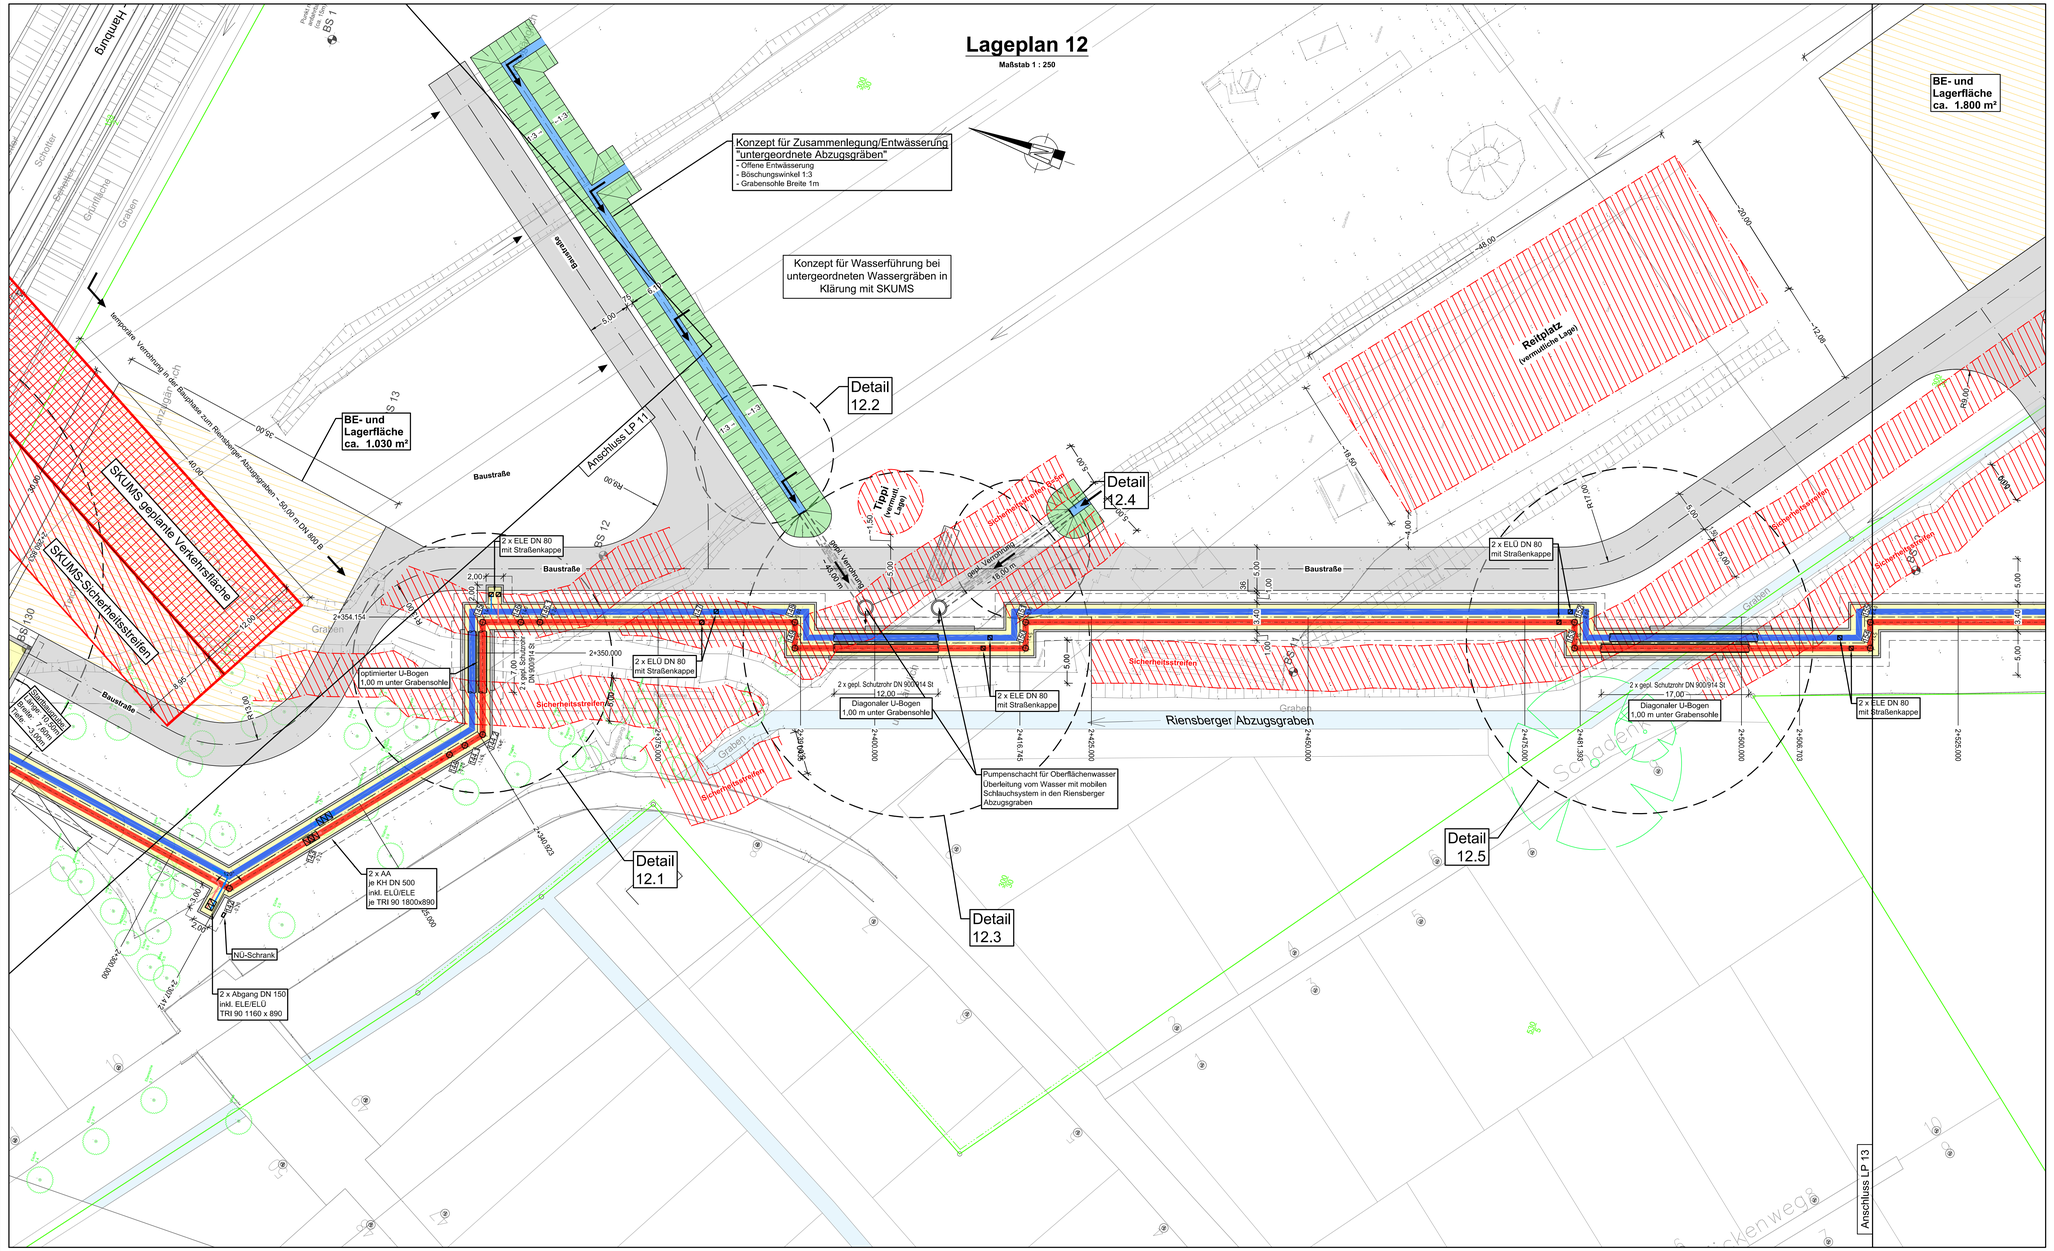
Lageplan 12
Maßstab 1 : 250
Konzept für Zusammenlegung/Entwässerung "untergeordnete Abzugsgräben"
- Offene Entwässerung
- Böschungswinkel 1:3
- Grabensohle Breite 1m
Konzept für Wasserführung bei untergeordneten Wassergräben in Klärung mit SKUMS
BE- und Lagerfläche ca. 1.030 m²
BE- und Lagerfläche ca. 1.800 m²
Rollplatz (vermutliche Lage)
Tippl (vermutliche Lage)
SKUMS geplante Verkehrsfläche
SKUMS Sicherheitsstreifen
Anschluss LP 11
Anschluss LP 13
Detail 12.1
Detail 12.2
Detail 12.3
Detail 12.4
Detail 12.5
Baustraße
Sicherheitsstreifen
Riensberger Abzugsgraben
Graben
Schotter
Schotterweg
Schuppen
Pumpenschacht für Oberflächenwasser Überleitung vom Wasser mit mobilen Schlauchsystem in den Riensberger Abzugsgraben
2 x ELE DN 80 mit Straßenkappe
2 x ELÜ DN 80 mit Straßenkappe
2 x ELE DN 80 mit Straßenkappe
2 x ELE DN 80 mit Straßenkappe
optimierter U-Bogen 1,00 m unter Grabensohle
Diagonaler U-Bogen 1,00 m unter Grabensohle
Diagonaler U-Bogen 1,00 m unter Grabensohle
2 x gepl. Schutzrohr DN 900/914 St
2 x AA je KH DN 500 inkl. ELÜ/ELE je TRI 90 1800x890
2 x Abgang DN 150 inkl. ELE/ELÜ TRI 90 1160 x 890
NÜ-Schrank
Steinschüttung Breite 3,00m Höhe 0,40m
Impulsrohr Verrohrung in der Böschung zum Riensberger Abzugsgraben ~ 50,00 m DN 800 B
Bauzufahrt
Bauzufahrt
Bauzufahrt