


- Legende:**
- ⊗ Schachtbauwerk (Durchmesser nicht maßstäblich)
 - * Lampe
 - ⊙ P08 / H7 Setzungspegel
 - ⊙ GMS 2 Grundwassermessstelle
 - ⊙ Br. 35 Stauwasserbrunnen
 - ⊙ Br. 23 Stauwasserbrunnen
 - Druckrohrleitung
 - Schmutzwasserkanal
 - Sickerwasserdrainage
 - Regenwasserkanal
 - Porenwasserdrainage
 - Höhenpunkte, Höhe in mNN
 - Gehölz
 - Asphaltflächen
 - Schotterwege
 - ▨ Fläche der Kunststoffabdichtungsbahn

Hinweis:

Grundlage der Darstellung der Deponieeinrichtungen ist der Bestandslageplan des Ingenieurbüros Bultmann vom 31.12.2008.

Grundlage der dargestellten Höhen ist eine Vermessungsaufnahme des Magistrat Bremerhaven, Vermessungs- und Katasteramt, vom Juni 2009.

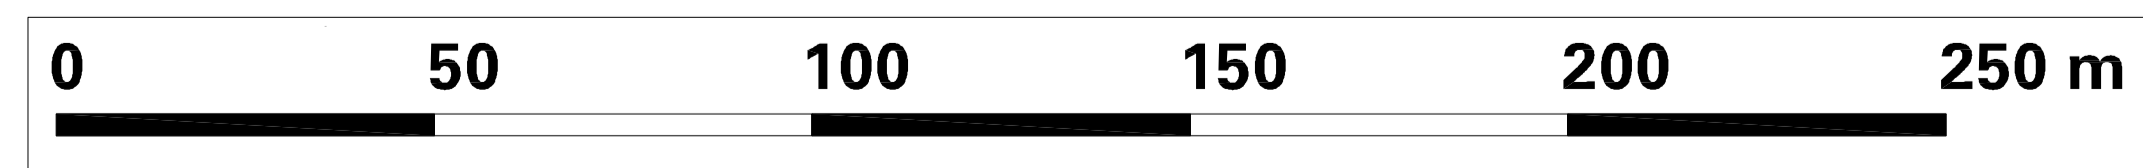

Projekt Deponie Grauer Wall Änderung Planfeststellung		Datum 18.03.2010
Auftraggeber BEG Bremerhavener Entsorgungsgesellschaft mbH		Maßstab 1 : 1.000
Planverfasser Umtec	Umtec Prof. Biener Sasse Konertz Partnerschaft: Beratender Ingenieure und Geologen Hafenverste 7 28357 Bremen	Telefon: 0421 / 20759-0 Telefax: 0421 / 20759-899 E-Mail: info@umtecpartner.de
Projekt-Nr. U135009	Leistungsphase Genehmigungsplanung	Blatt 1350GP02
bearbeitet Linnenbecker	gezeichnet sn, cj	Planfeststellung Bestandslageplan Gesamtdeponie
seriert rs	geprüft ts	

U:\135009_01_DWG_Archiv\BEG\Bremhavener Entsorgungsgesellschaft mbH\1350GP02_Bestandslageplan_GA.dwg