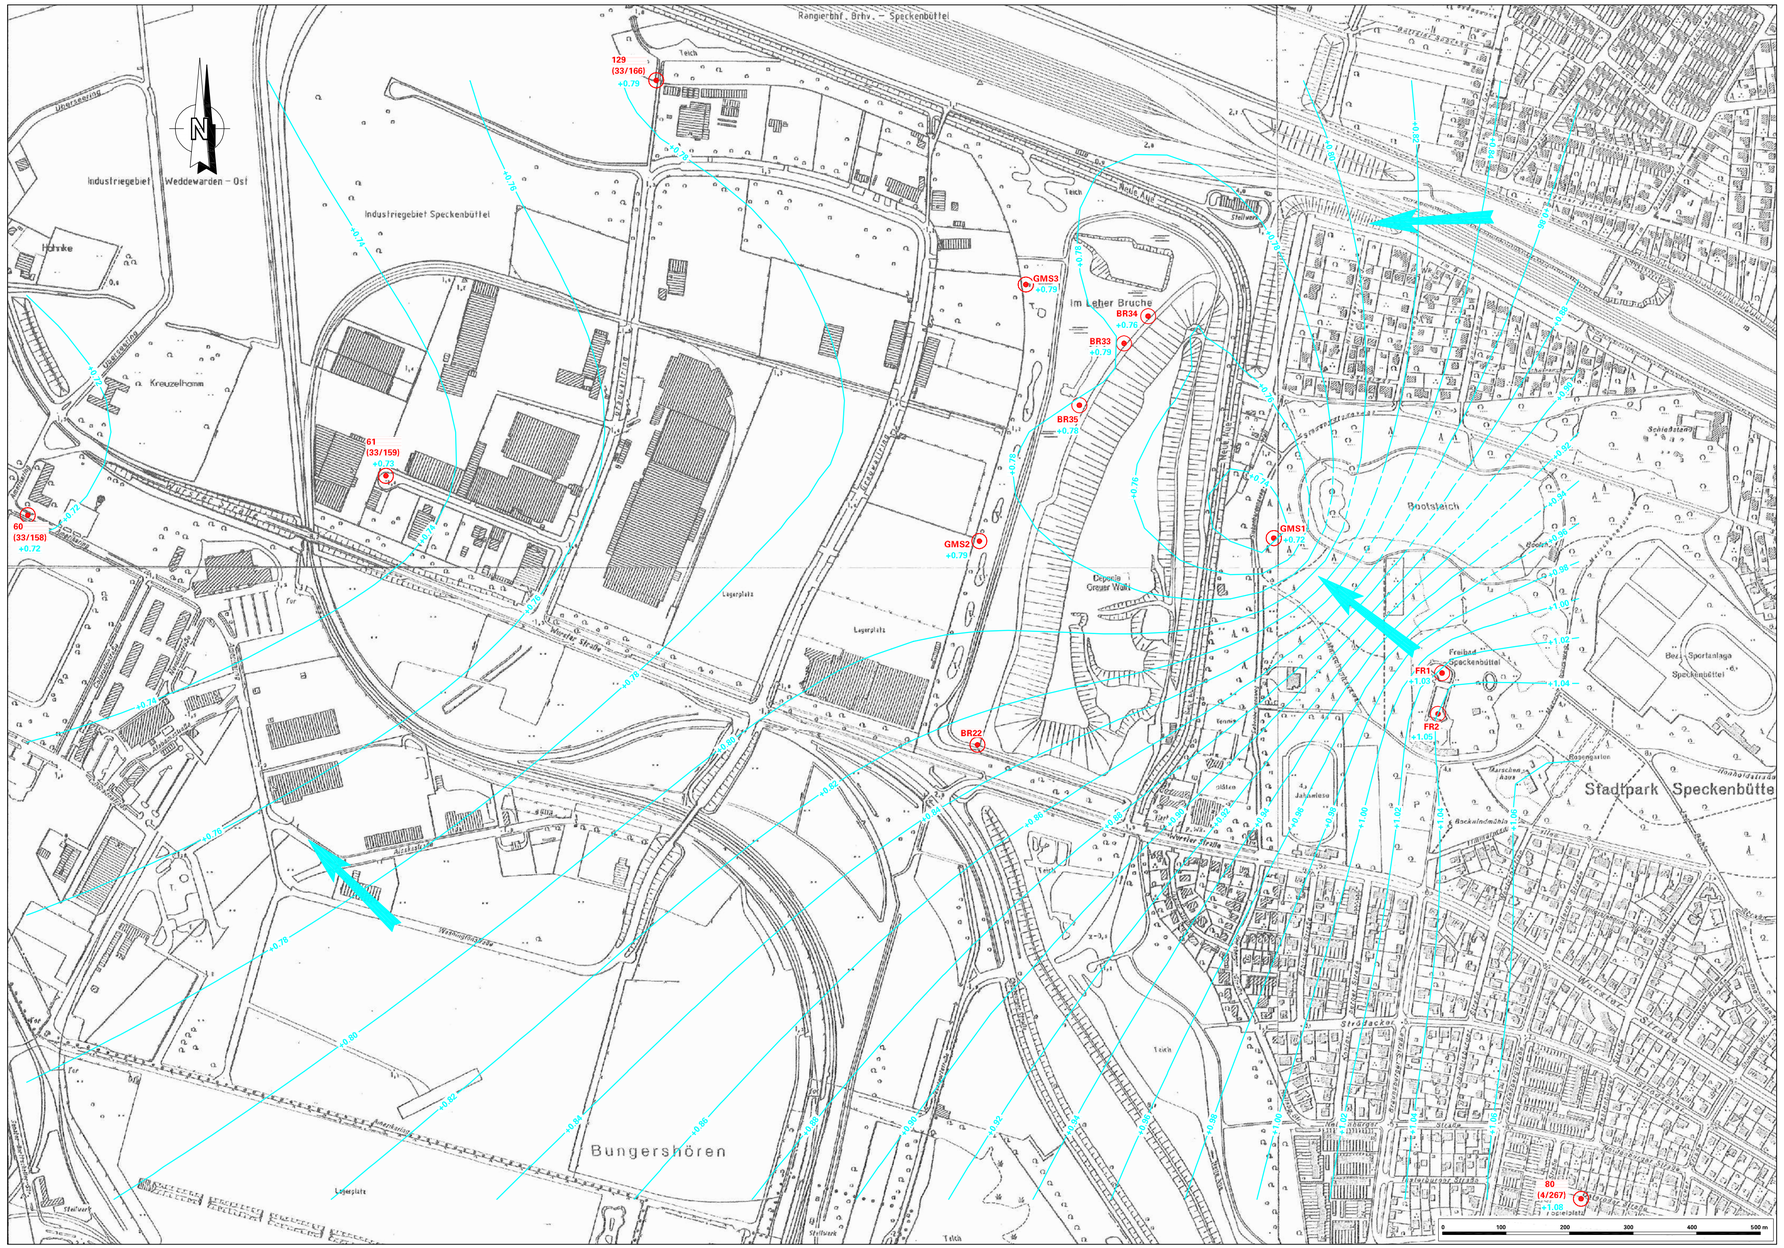

Legende:

- GMS1 Grundwassermessstellen
- BR41 Grundwasserbeobachtungsbrunnen
- +1.00 Grundwassergleichen in mNN
- Grundwasserfließrichtung

Hinweis:

Dargestellt ist der Grundwassergleichenplan vor Herstellung der Grundwassermessstellen GMS 4, GMS 5 und GMS 6.

Projekt

Deponie Grauer Wall
Änderung Planfeststellung

Auftraggeber

BEG Bremerhavener Entsorgungs-gesellschaft mbH

Planverfasser

Umtec | Prof. Biener | Sasse | Konertz
Partnerschaft Beratender Ingenieure und Geologen
Haferwende 7
28357 Bremen
Telefon: 0421 / 20759 - 0
Telefax: 0421 / 20759 - 999
E-Mail: info@umtec-partner.de

Projekt-Nr: U135009	Leistungsphase: Genehmigungsplanung	Datum: 18.03.2010
bearbeitet: Wemhoff		Maßstab: 1 : 5.000
gezeichnet: mb	Plandarstellung: Grundwassergleichenplan Stichtagsmessung 18.01.2006 (NW)	Blatt: 1350GP004
geprüft QS: rs / geprüft VPPL: ts		