

Legende Bestand:

- Schachtbauwerk (Durchmesser nicht maßstäblich)
- Lampe
- Grundwassermessstelle
- Höhenpunkte, Höhe in mNN


Legende Planung:

- Grenze Abfallprofilierung
- Profilierungsneigung
- Neigungswechsel, Profilierungskanten
- Höhenlinien in mNN
- Höhenlinien in mNN
- Höhepunkte Profilierung, Höhe in mNN

Hinweis:

Grundlage der Darstellung der Deponieeinrichtungen ist der Bestandslageplan des Ingenieurbüros Bultmann vom 31.12.2008.

Grundlage der dargestellten Höhen ist eine Vermessungsaufnahme des Magistrat Bremerhaven, Vermessungs- und Katasteramt, vom Juni 2009.

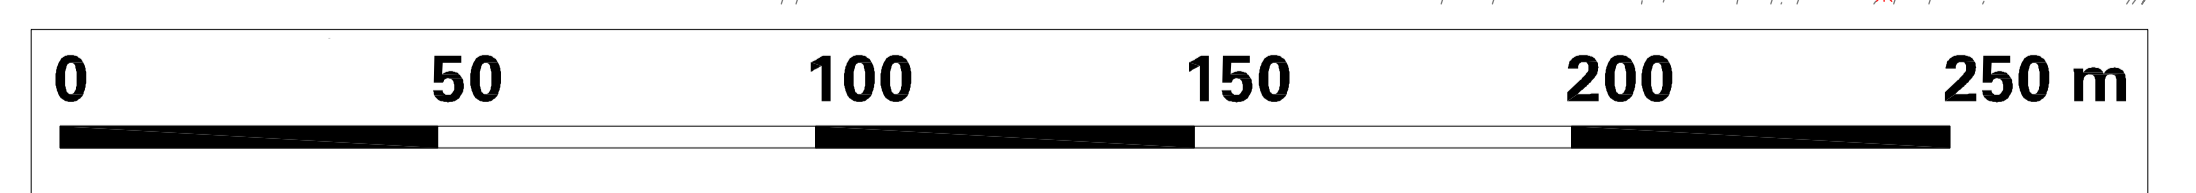

Projekt		Deponie Grauer Wall Änderung Planfeststellung	
Auftraggeber		Bremerhavener Entsorgungsgesellschaft mbH	
Planverfasser		Umtec Prof. Blener Sasse Konertz Partnerschaft Beratender Ingenieure und Geologen Hafenverände 7 28307 Bremen Telefon: 0421 / 20759 - 0 Telefax: 0421 / 20759 - 999 E-Mail: info@umtec-partner.de	
Projektnr.	U135009	Lösungsphase	Genehmigungsplanung
Zeichner	Linßenbecker	Datum	18.03.2010
Gezeichnet	sl_cj	Maßstab	1 : 1.000
Geprüft	rs	Blatt	1350GP110