

- Legende:**
- Schachtbauwerk (Durchmesser nicht maßstäblich)
 - Lampe
 - Grundwassermessstelle
 - Druckrohrleitung
 - Gehölz
 - Deponiewartungsweg
 - Deponiewartungsweg mit 1:2 geneigten Böschungen inkl. Entwässerungsgraben
 - Entwässerungsmulde (Oberflächenwasser)
 - Sickerwasserschächte der Basisentwässerung (hier DA 3 / Schacht S2.1)
 - Sickerwasser-/Porenwasserschacht (Bestand)
 - Pumpenschacht mit dazugehöriger Pumpenstube
 - Profilierungsneigung
 - Setzungspegel


Hinweis:

Dargestellt sind die Höhenlinien Oberkante Rekultivierung in mNN mit der maximalen Oberflächenabdichtungsvariante (siehe Plan 1350GP310).

Der Aufbau des Deponiebetriebs- und -wartungsweges ist dem Plan 1350GP340, der der Entwässerungsmulde dem Plan 1350GP330 zu entnehmen.

Die genaue Lage der Setzungspegel ist je nach auszuführenden Bauabschnitt variabel.

Projekt		Deponie Grauer Wall Änderung Planfeststellung	
Auftraggeber		Bremerhavener Entsorgungsgesellschaft mbH	
Planverfasser		Umtec Prof. Biener Sasse Konertz Partnerschaft Beratender Ingenieure und Geologen Hafenwende 7 26337 Bremerhaven Telefon: 0421 / 20799-0 Telefax: 0421 / 20799-100 E-Mail: info@umttec-partner.de	
Projektnummer	Leistungsphase	Datum	
U135009	Genehmigungsplanung	18.03.2010	
Verfasser		Maßstab	
Linnenbecker		1: 1.000	
gezeichnet	Planfeststellung	Baum	
sl, kd	Lageplan Oberkante Rekultivierung, inkl. Wegeföhrung		
geprüft			
rs			1350GP150

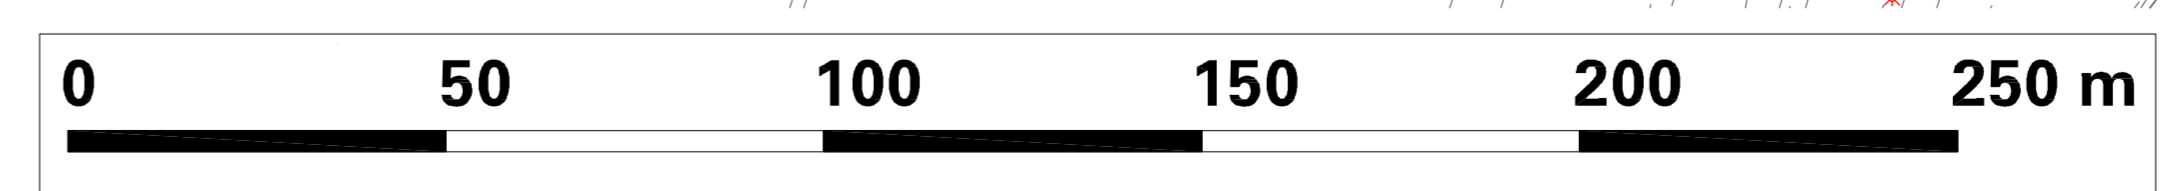

U135013000_0300_Aenderung_Planfeststellung_Planfeststellung_Sl_Kd_1350GP150.dwg, 18.03.2010, 10:00:00, 1:1000, 1350GP150.dwg