



Querschnitt A - A'

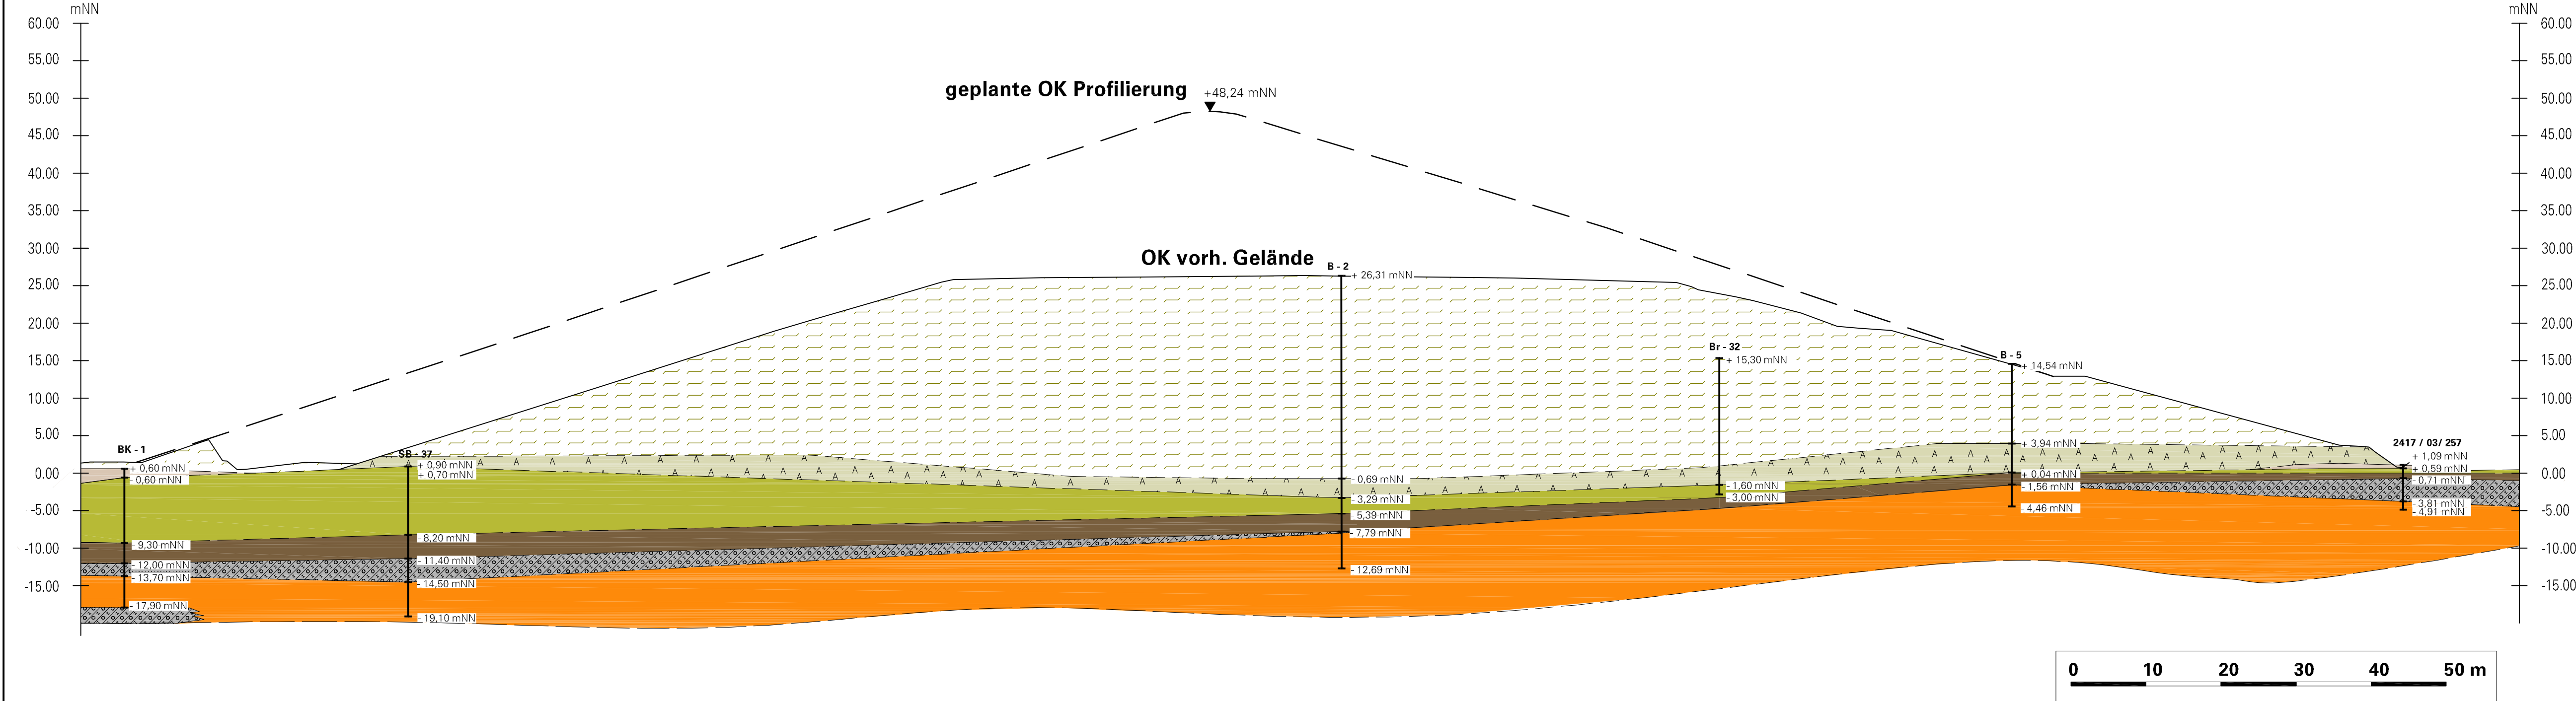

Übersichtslageplan

Maßstab ca. 1 : 5.000

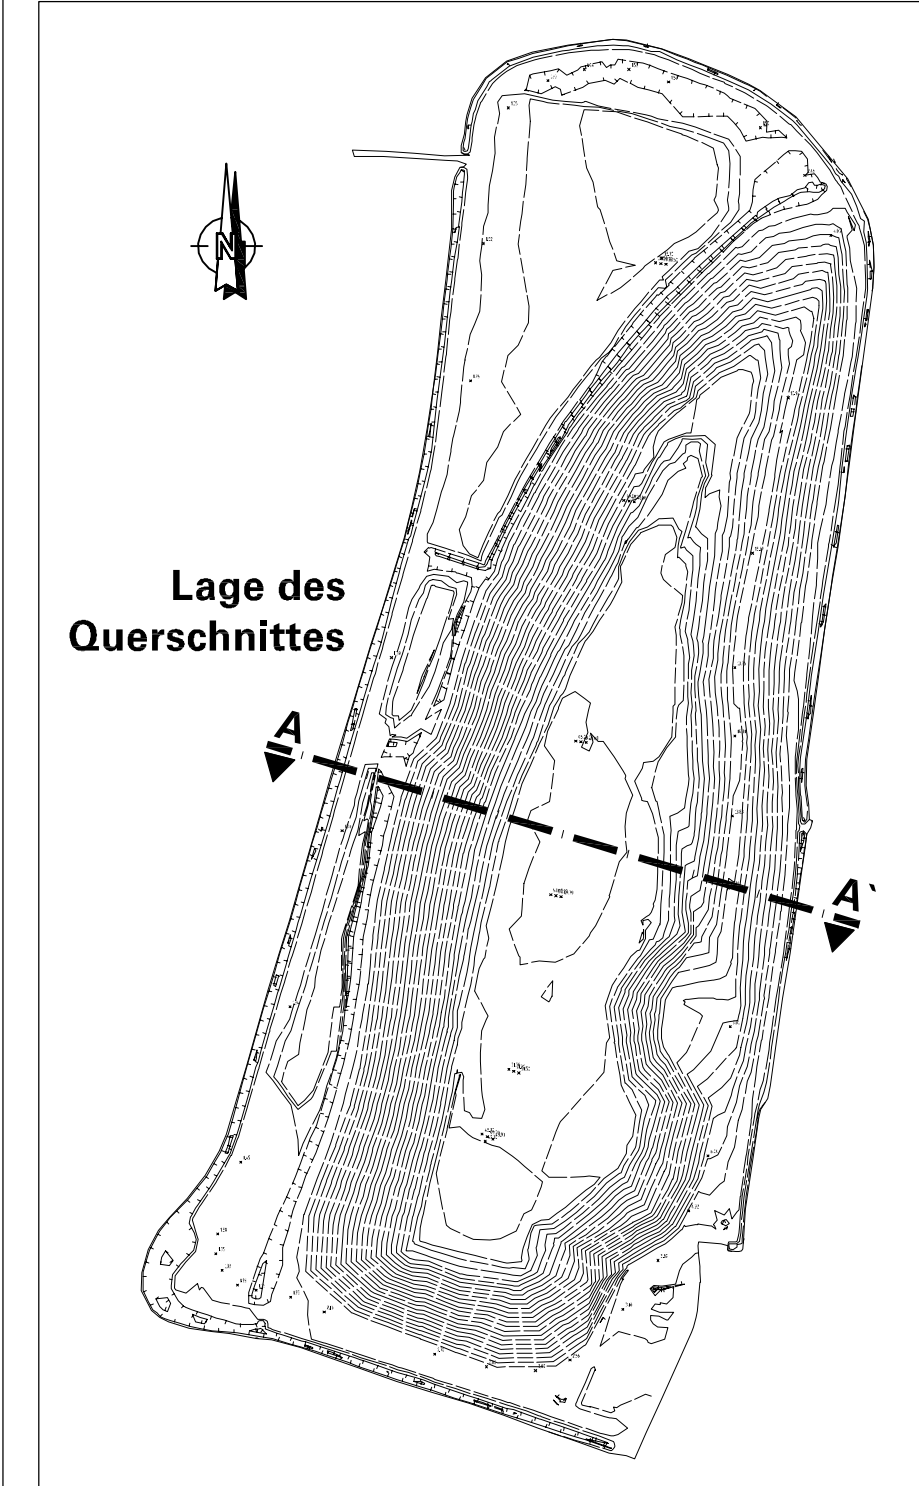

Legende:

- Sand
- Geschiebemergel
- Torf
- Darg
- Klei
- Klei mit Abfallresten durchsetzt
- Abfall

Projekt			Deponie Grauer Wall Änderung Planfeststellung			
Auftraggeber			Bremerhavener Entsorgungsgesellschaft mbH			
Planverfasser			Umtec Prof. Biener Sasse Konertz Partnerschaft Beratender Ingenieure und Geologen Haferrwende 7 28357 Bremen Telefon: 0421 / 20759-0 Telefax: 0421 / 20759-999 E-Mail: info@umtec-partner.de			
Projekt-Nr.	U135009	Leistungsphase	Genehmigungsplanung		Datum	18.03.2010
bearbeitet	Linnenbecker	gezeichnet	cj, sl		Maßstab	1 : 500
geprüft: OS	geprüft: vPFL	rs			Blatt	1350GP200

U:\135009_DGW_Änderung_Planfeststellung\04_Plane\CAD\02_EP_GW\1350GP200_Hydrogeologischer_Schnitt.dwg