

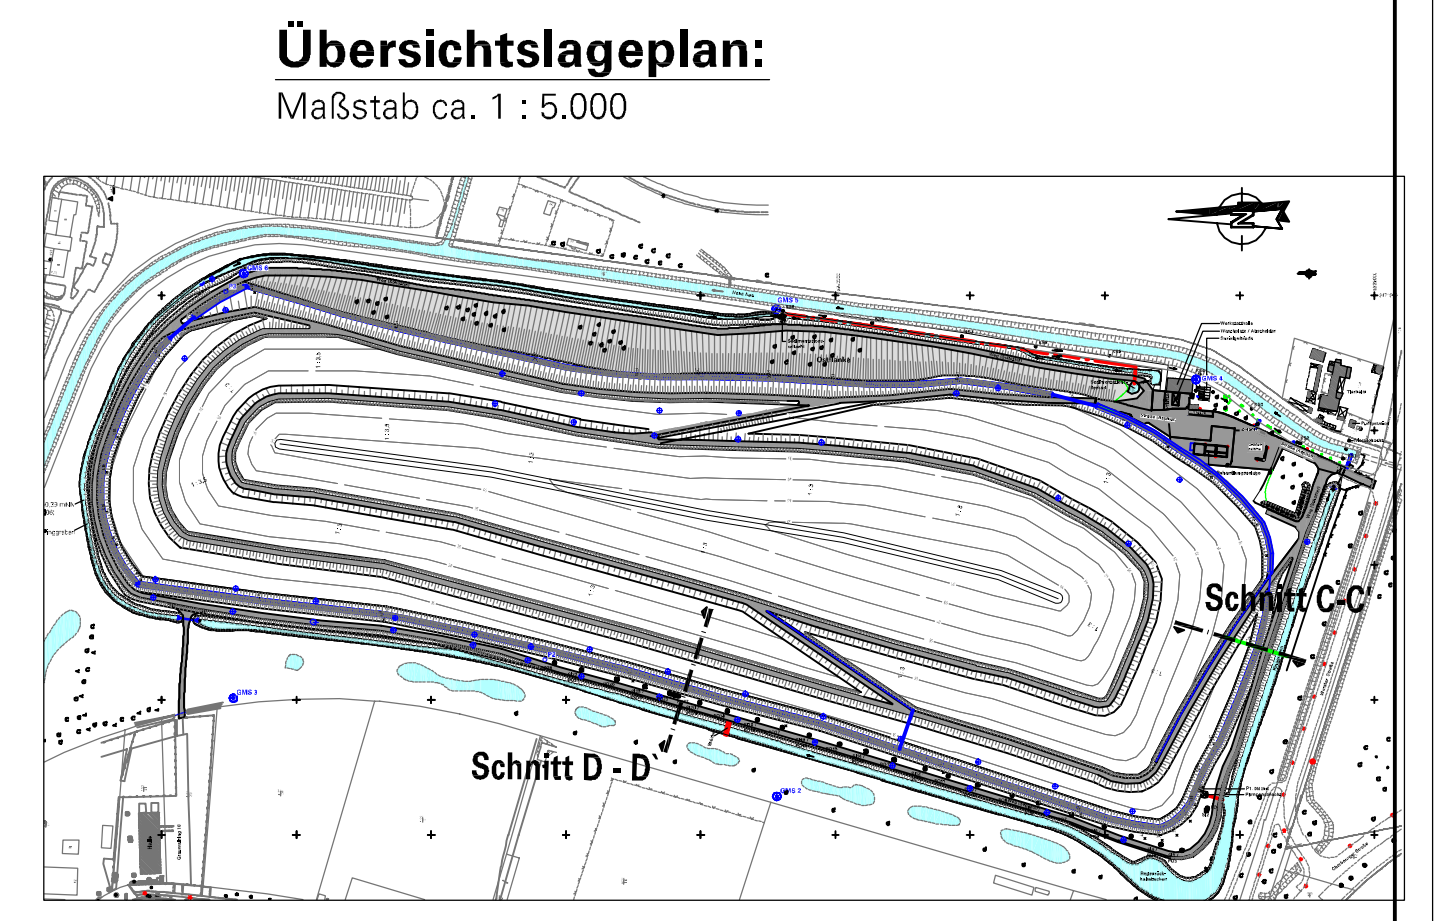
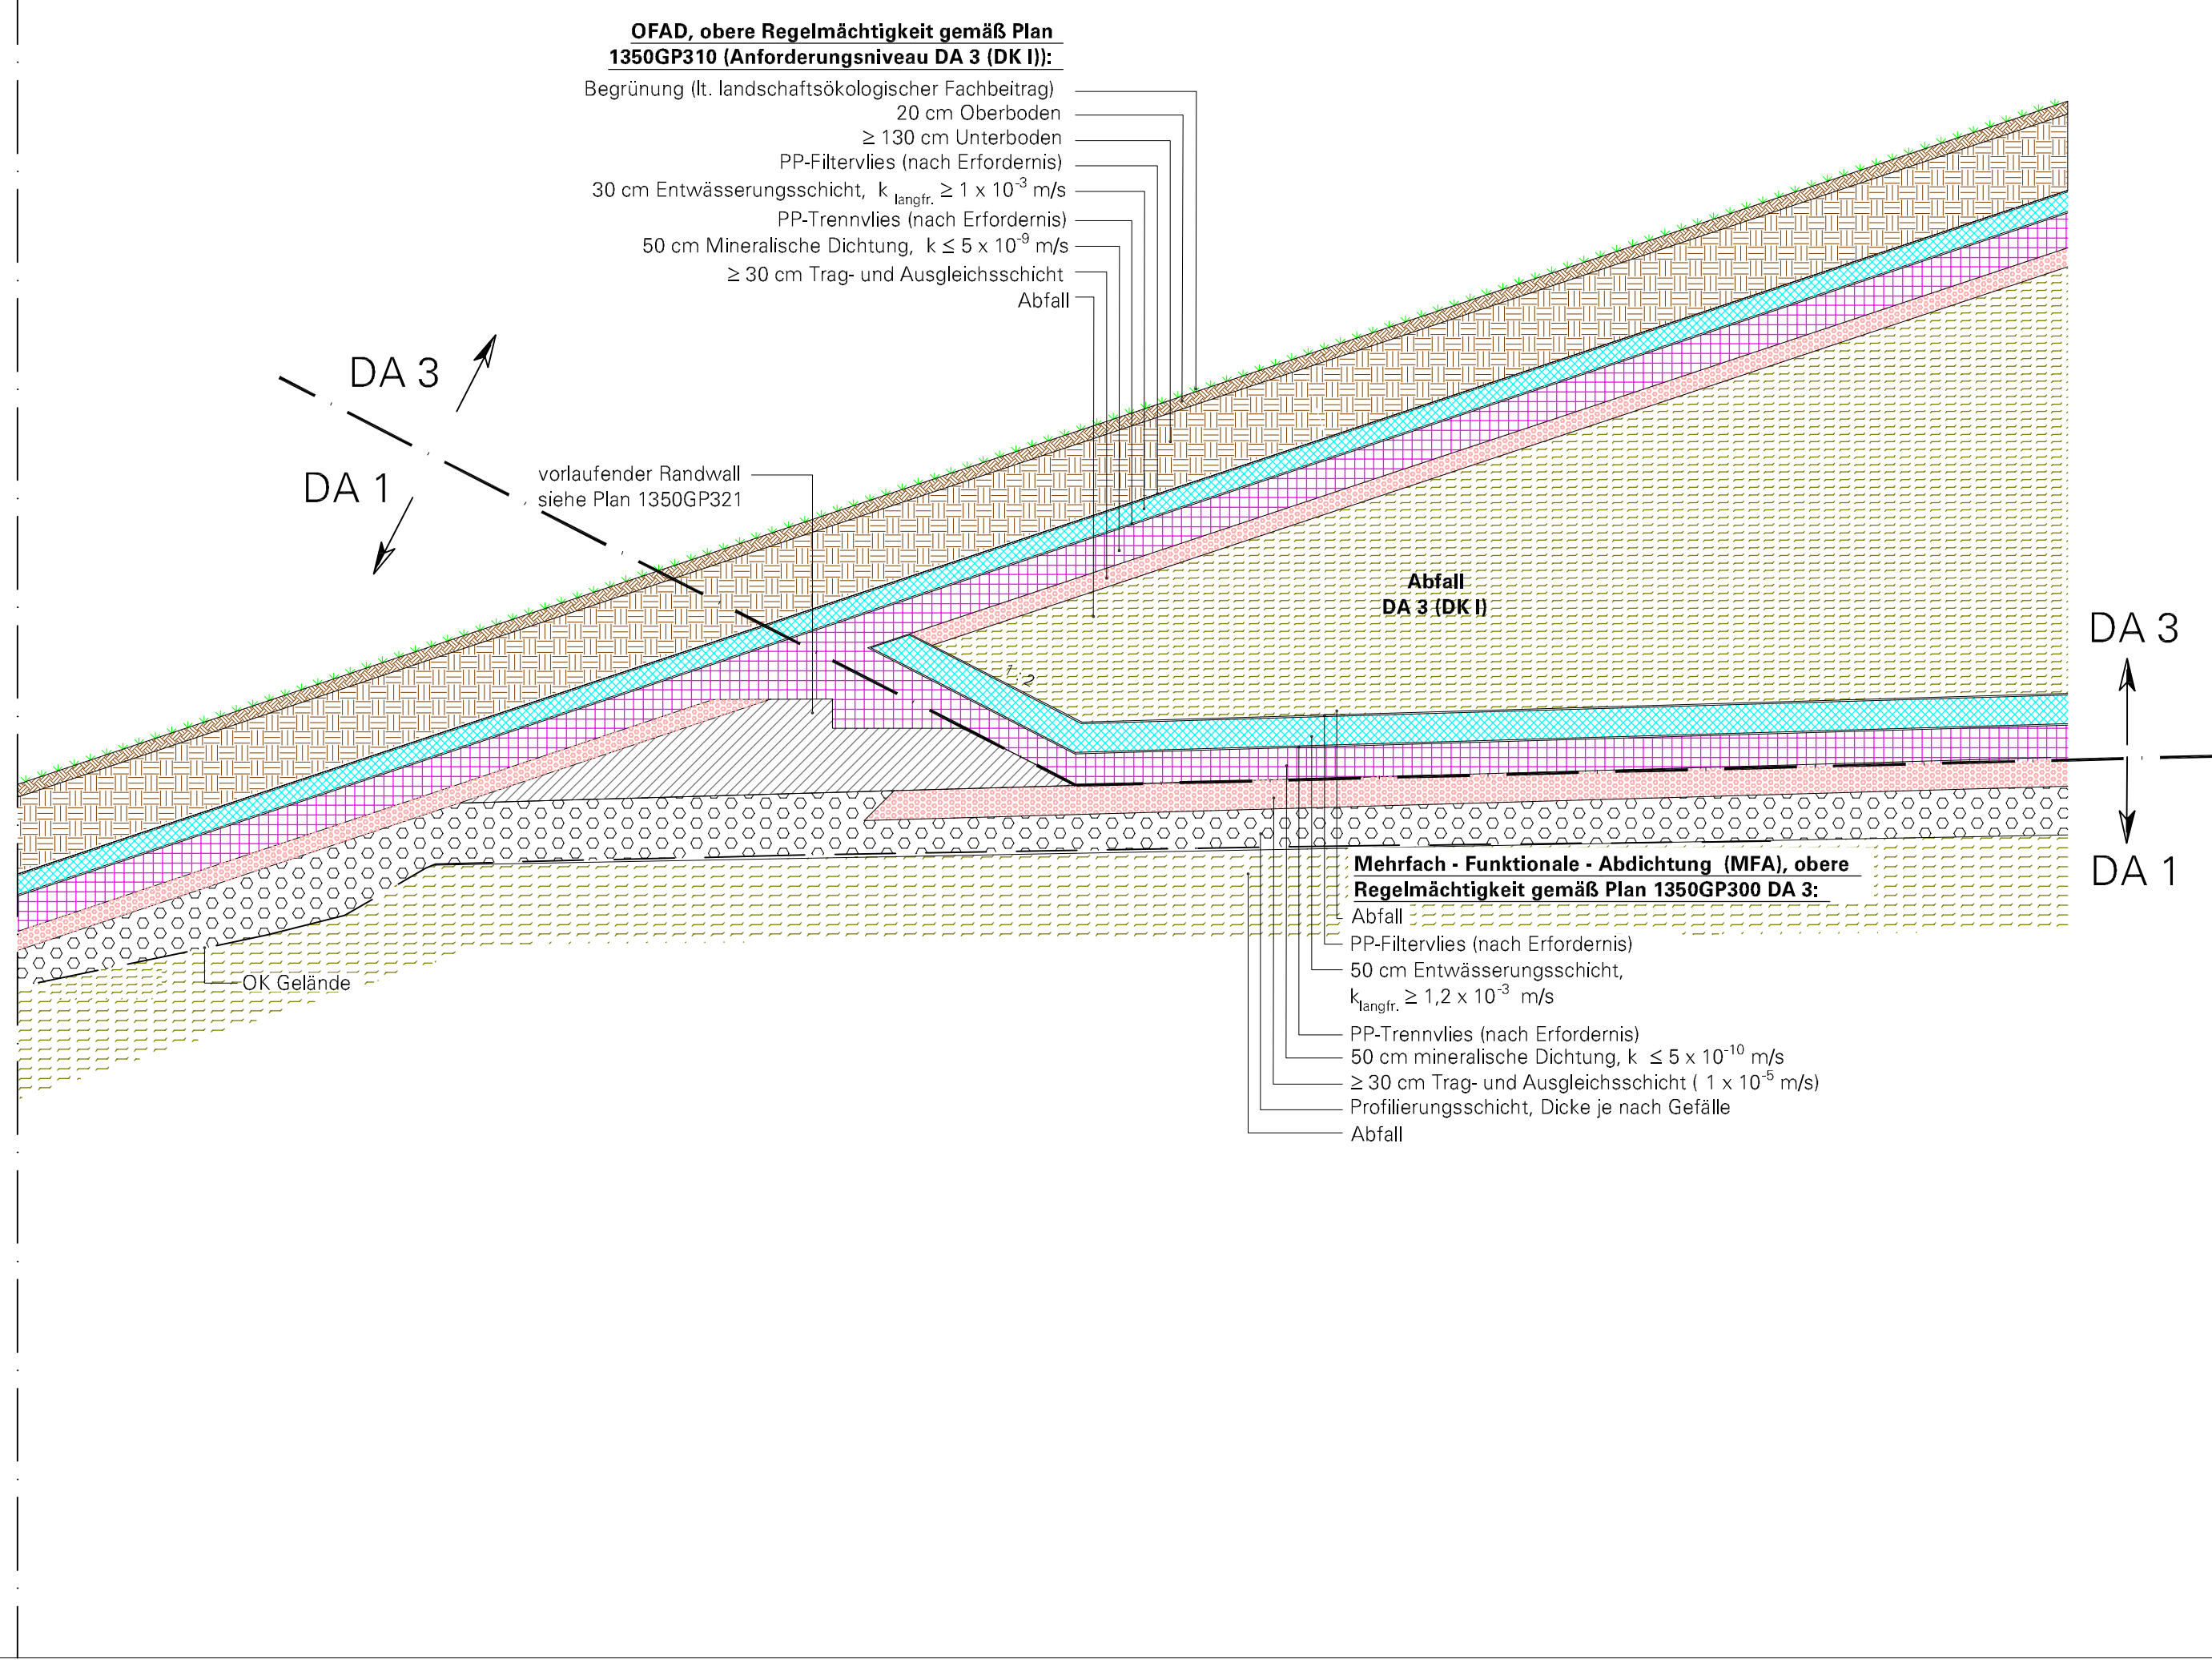
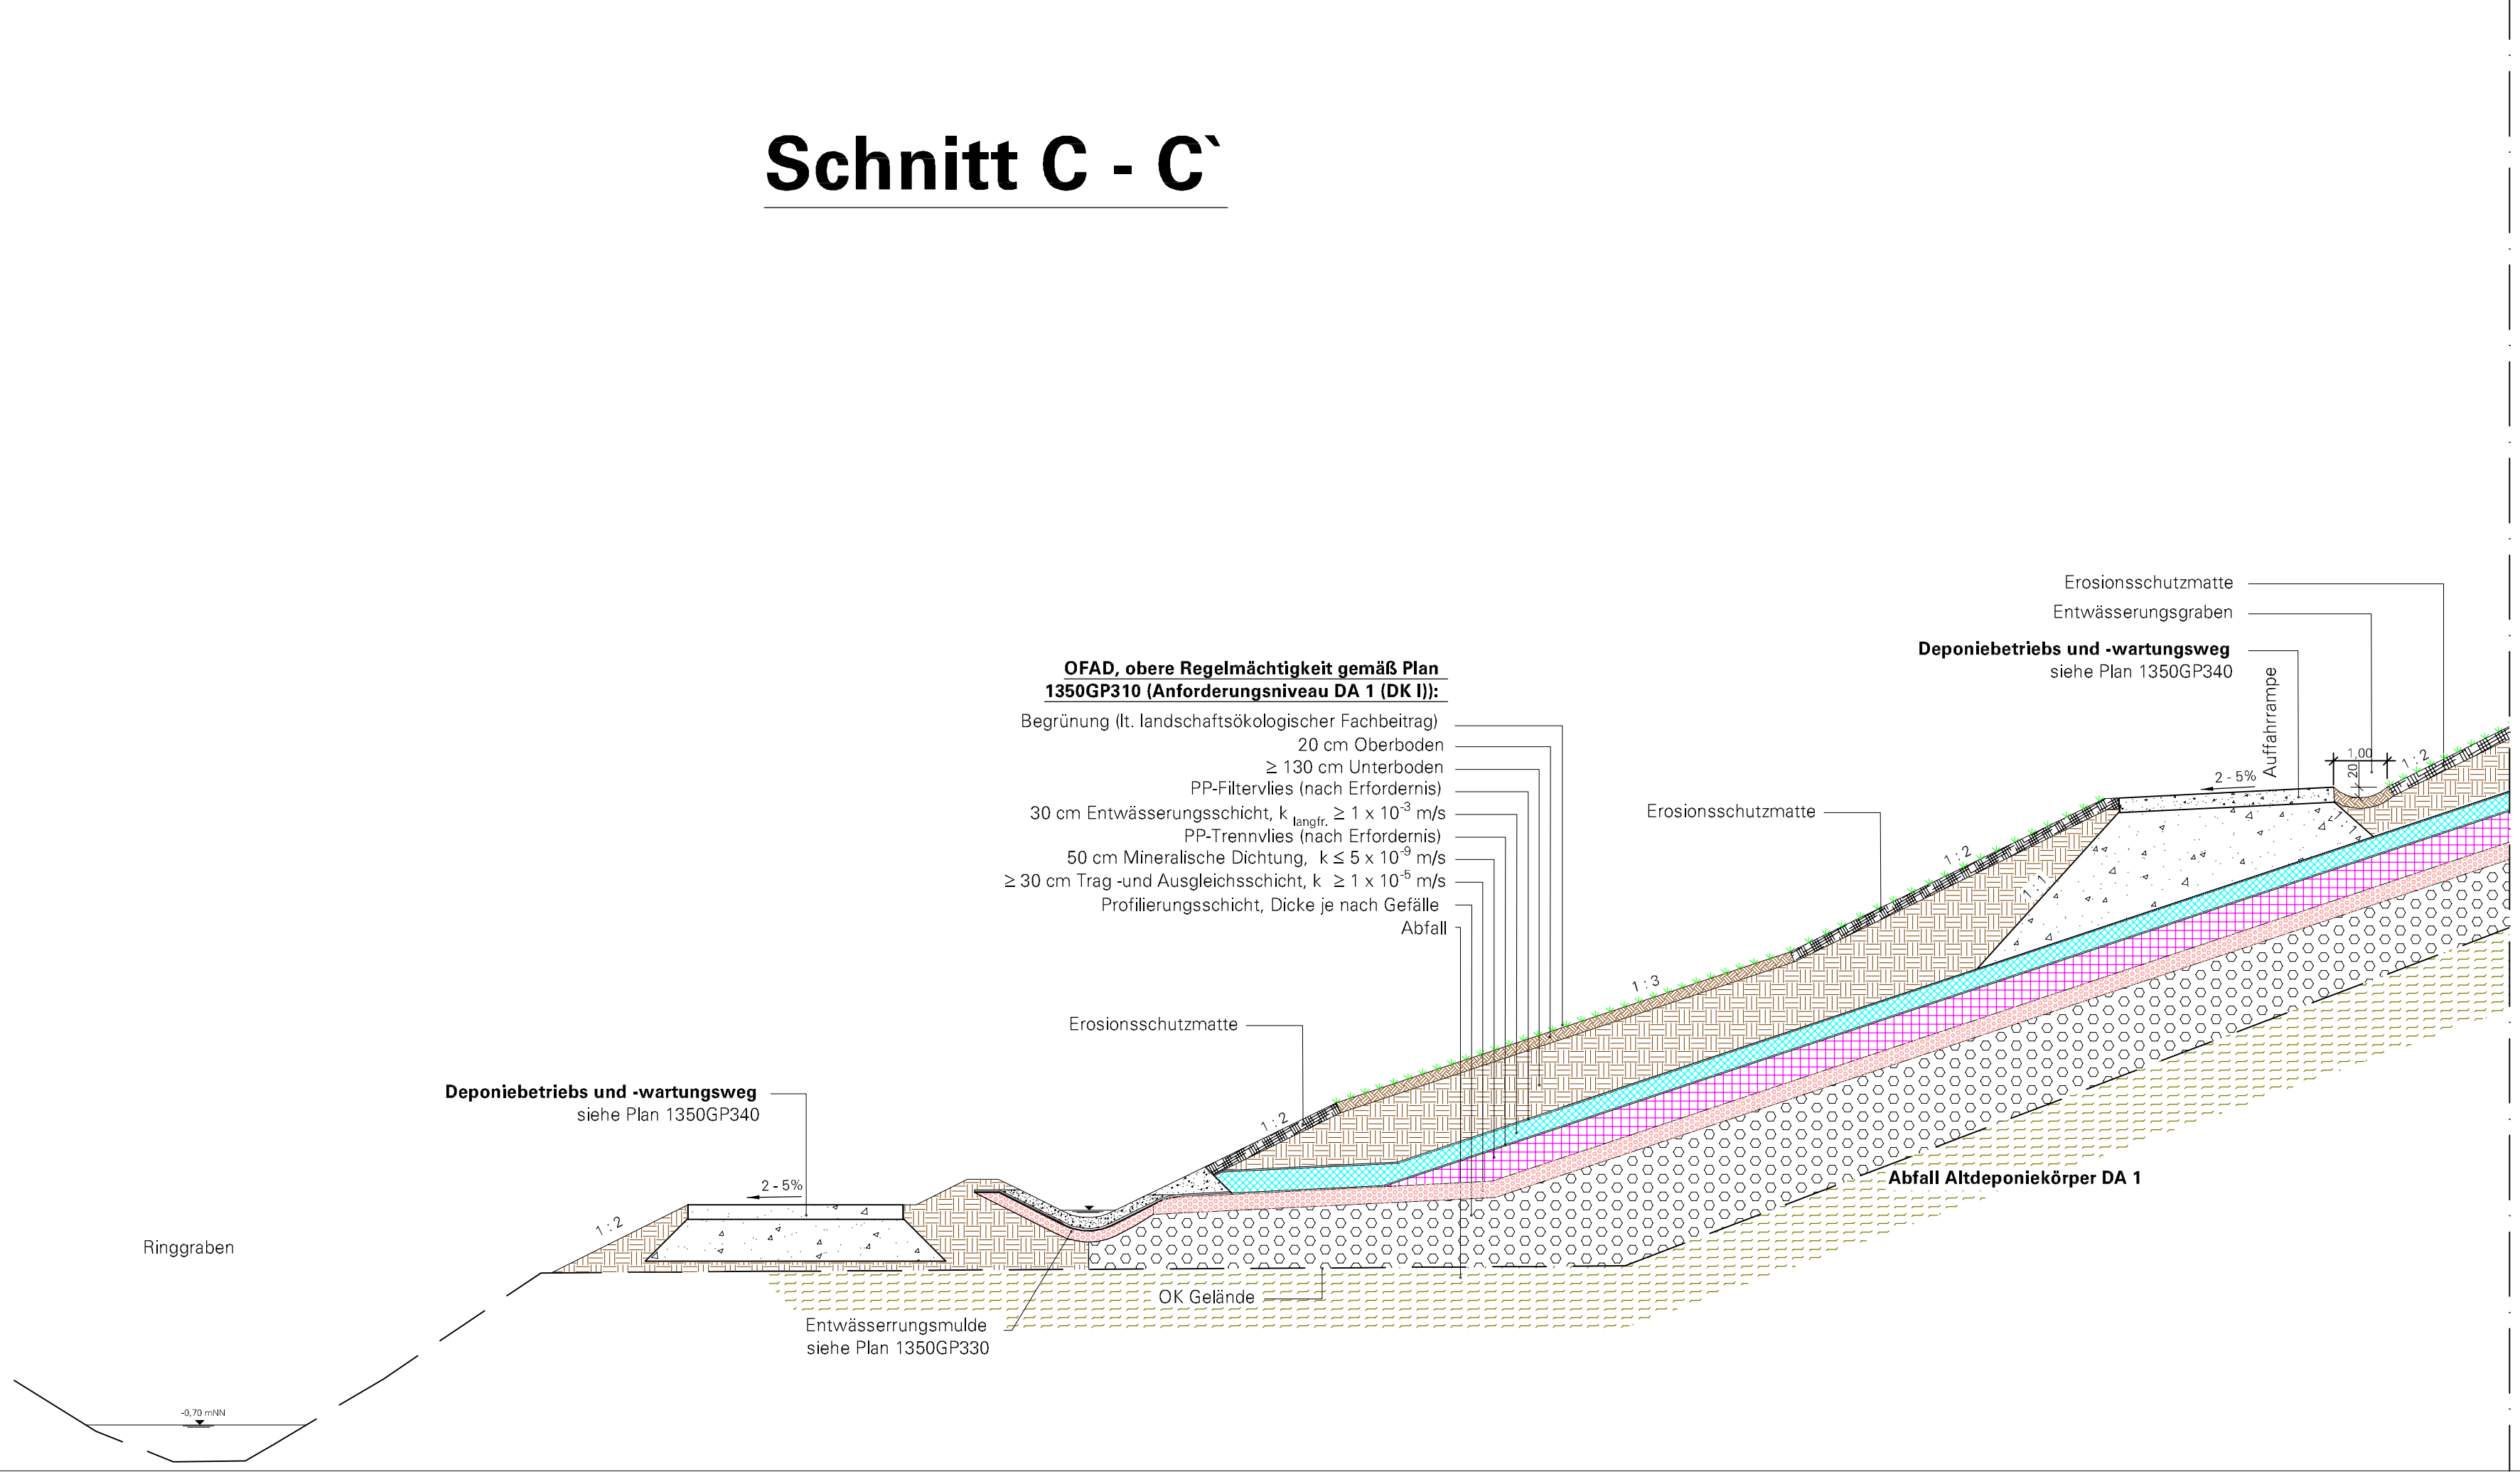


Schnitt C - C'

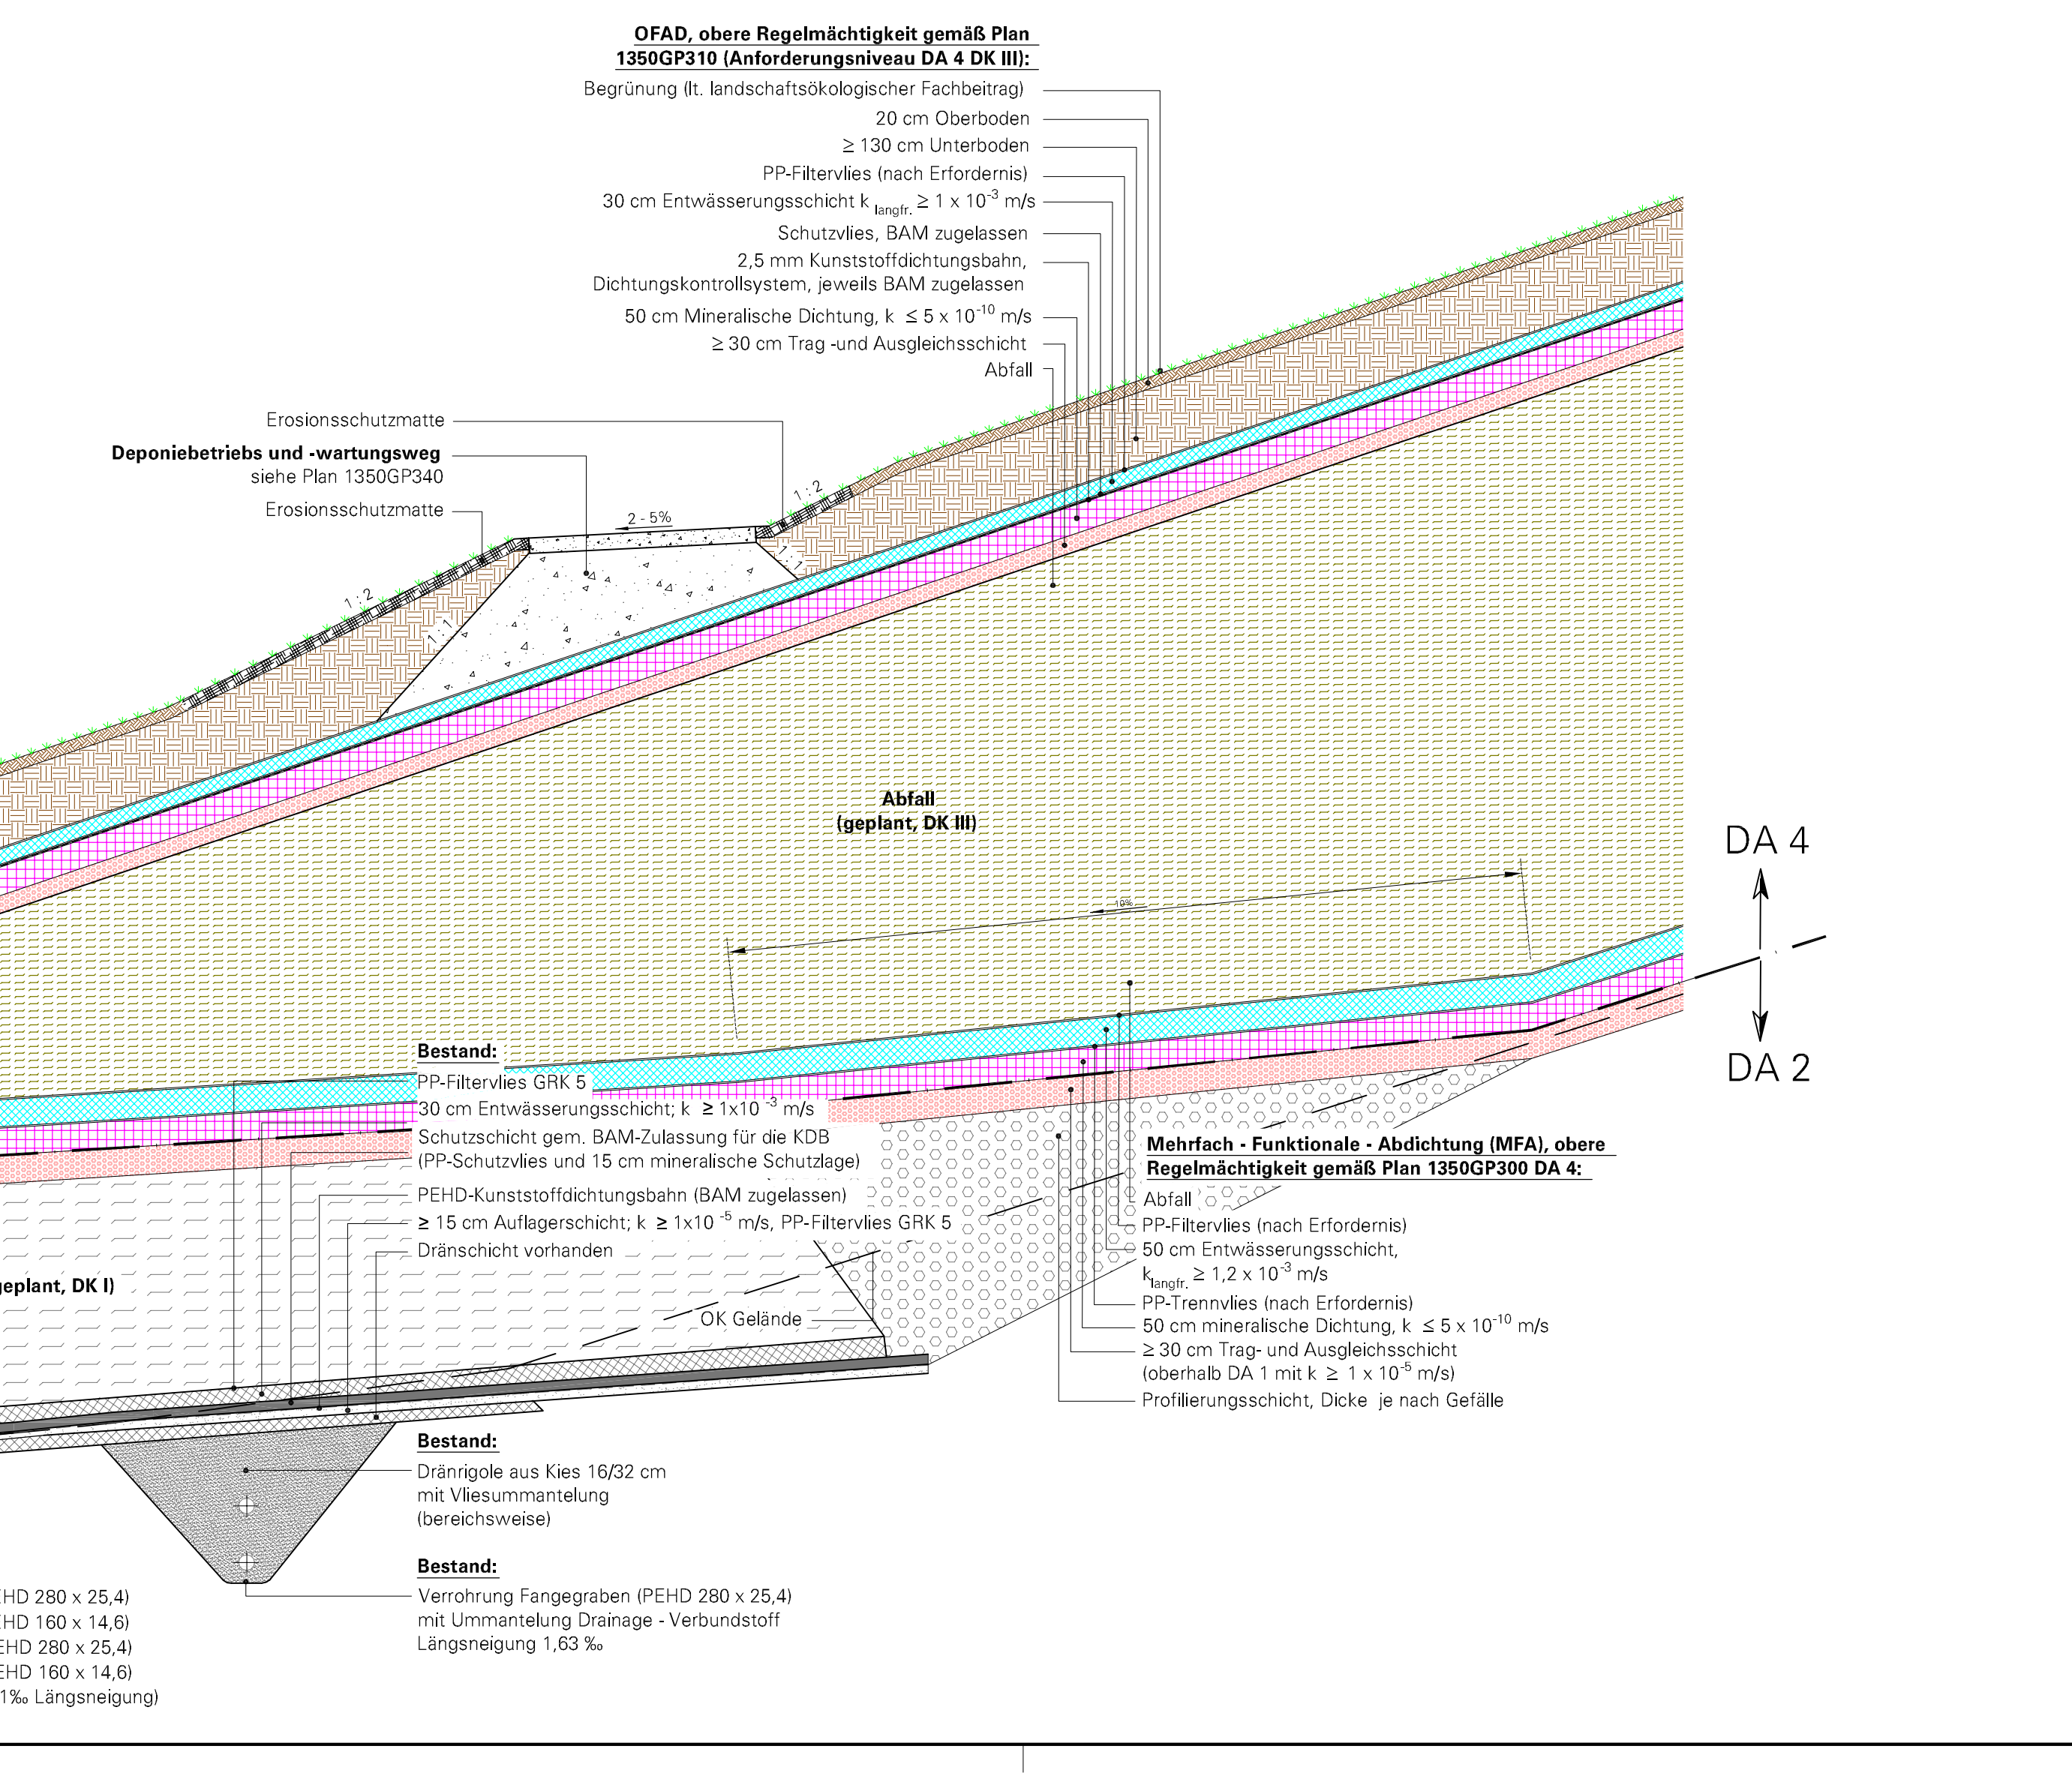

Schnitt D - D'

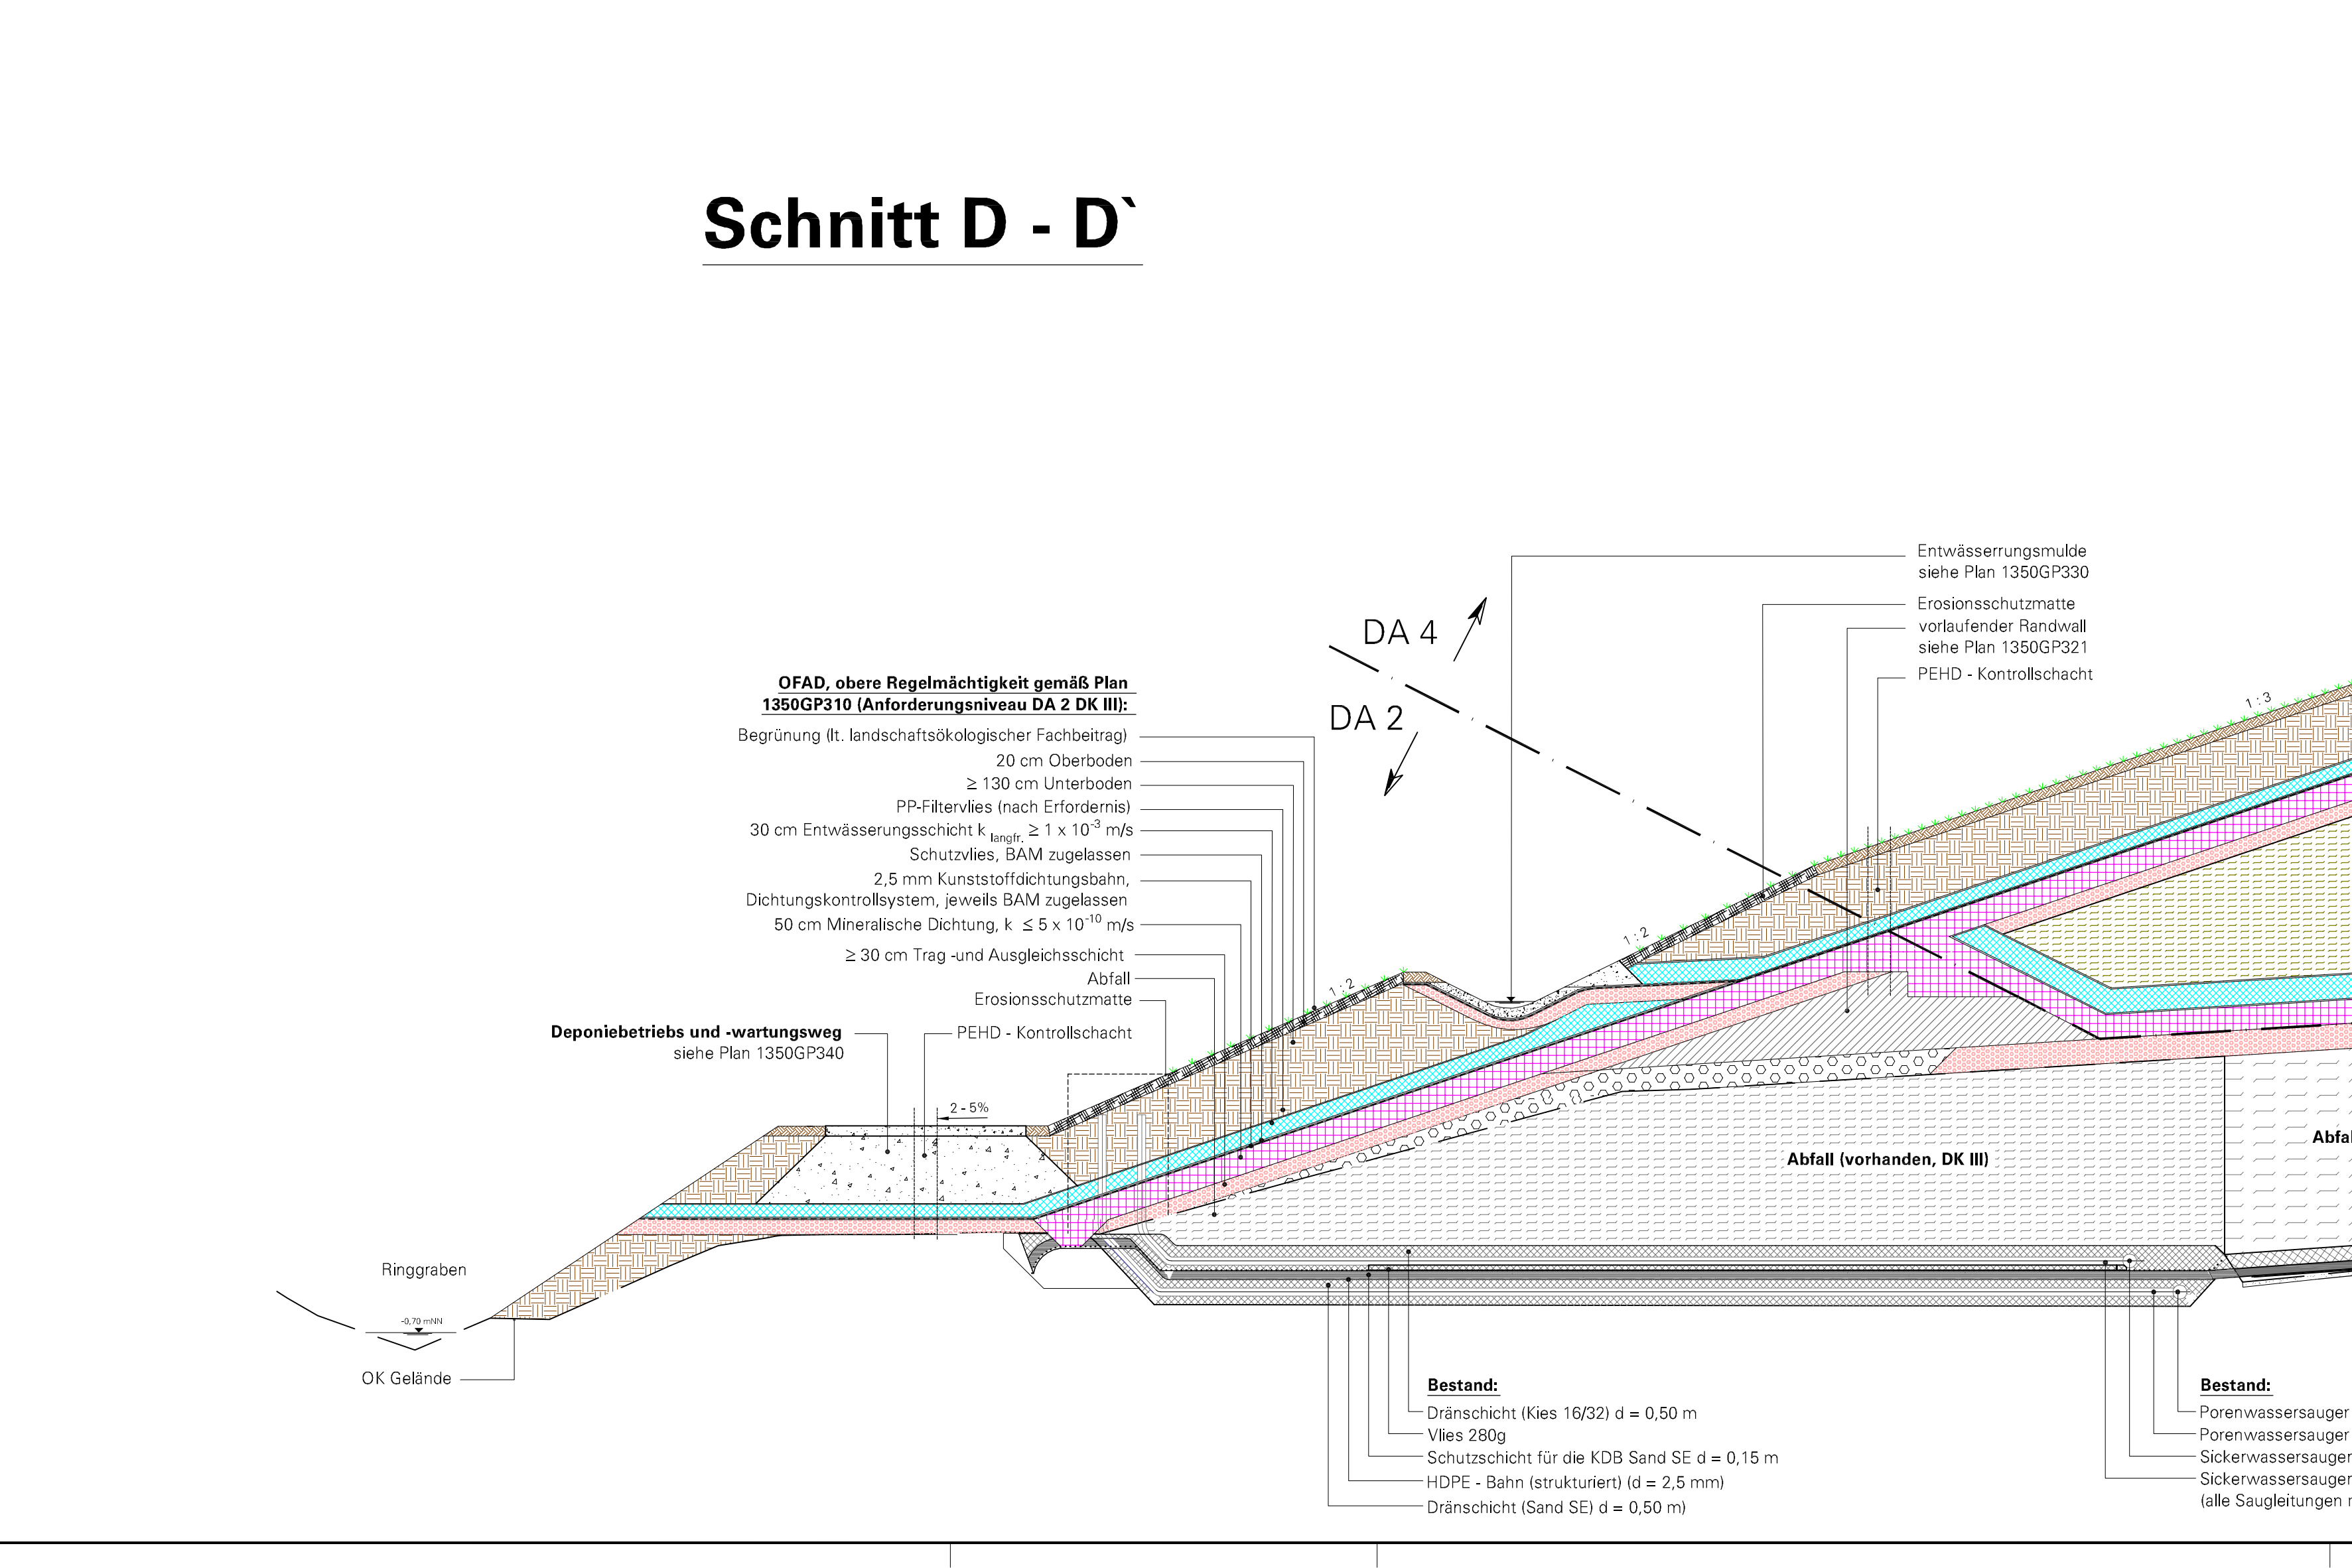

Planhinweis:
 Die Abdichtungssysteme sind mit dem Aufbau gemäß der „oberen Regelmächtigkeit“ (siehe auch Pläne 1350GP300 und 310) dargestellt. Andere Abdichtungskomponenten und -mächtigkeiten sind gemäß den Darlegungen im Erläuterungsbericht und in den Plänen 1350GP300 und 310 möglich.

Projekt Deponie Grauer Wall Änderung Planfeststellung		
Auftraggeber BEG Bremerhavener Entsorgungsgesellschaft mbH		
Planverfasser Umtec	Partnerfirma Umtec Prof. Blener Sasse Konertz Partnerschaft Beratender Ingenieure und Geologen Hafenwerft 7 28357 Bremen	Datum 18.03.2010
Projekt-Nr. U135009	Leistungsumfang Genehmigungsplanung	Maßstab 1 : 100
bearbeitet Linnenbecker	gezeichnet cj, sl	Blatt 1350GP220
geprüft rs	geprüft ts	

U:\135009_2010_D00_Aenderungs_Planfeststellung\04_Plan\CONTR_ELF_Plan\350GP220_Schnitt_C-D.dwg