


### Schnitt A - A'

M 1 : 25

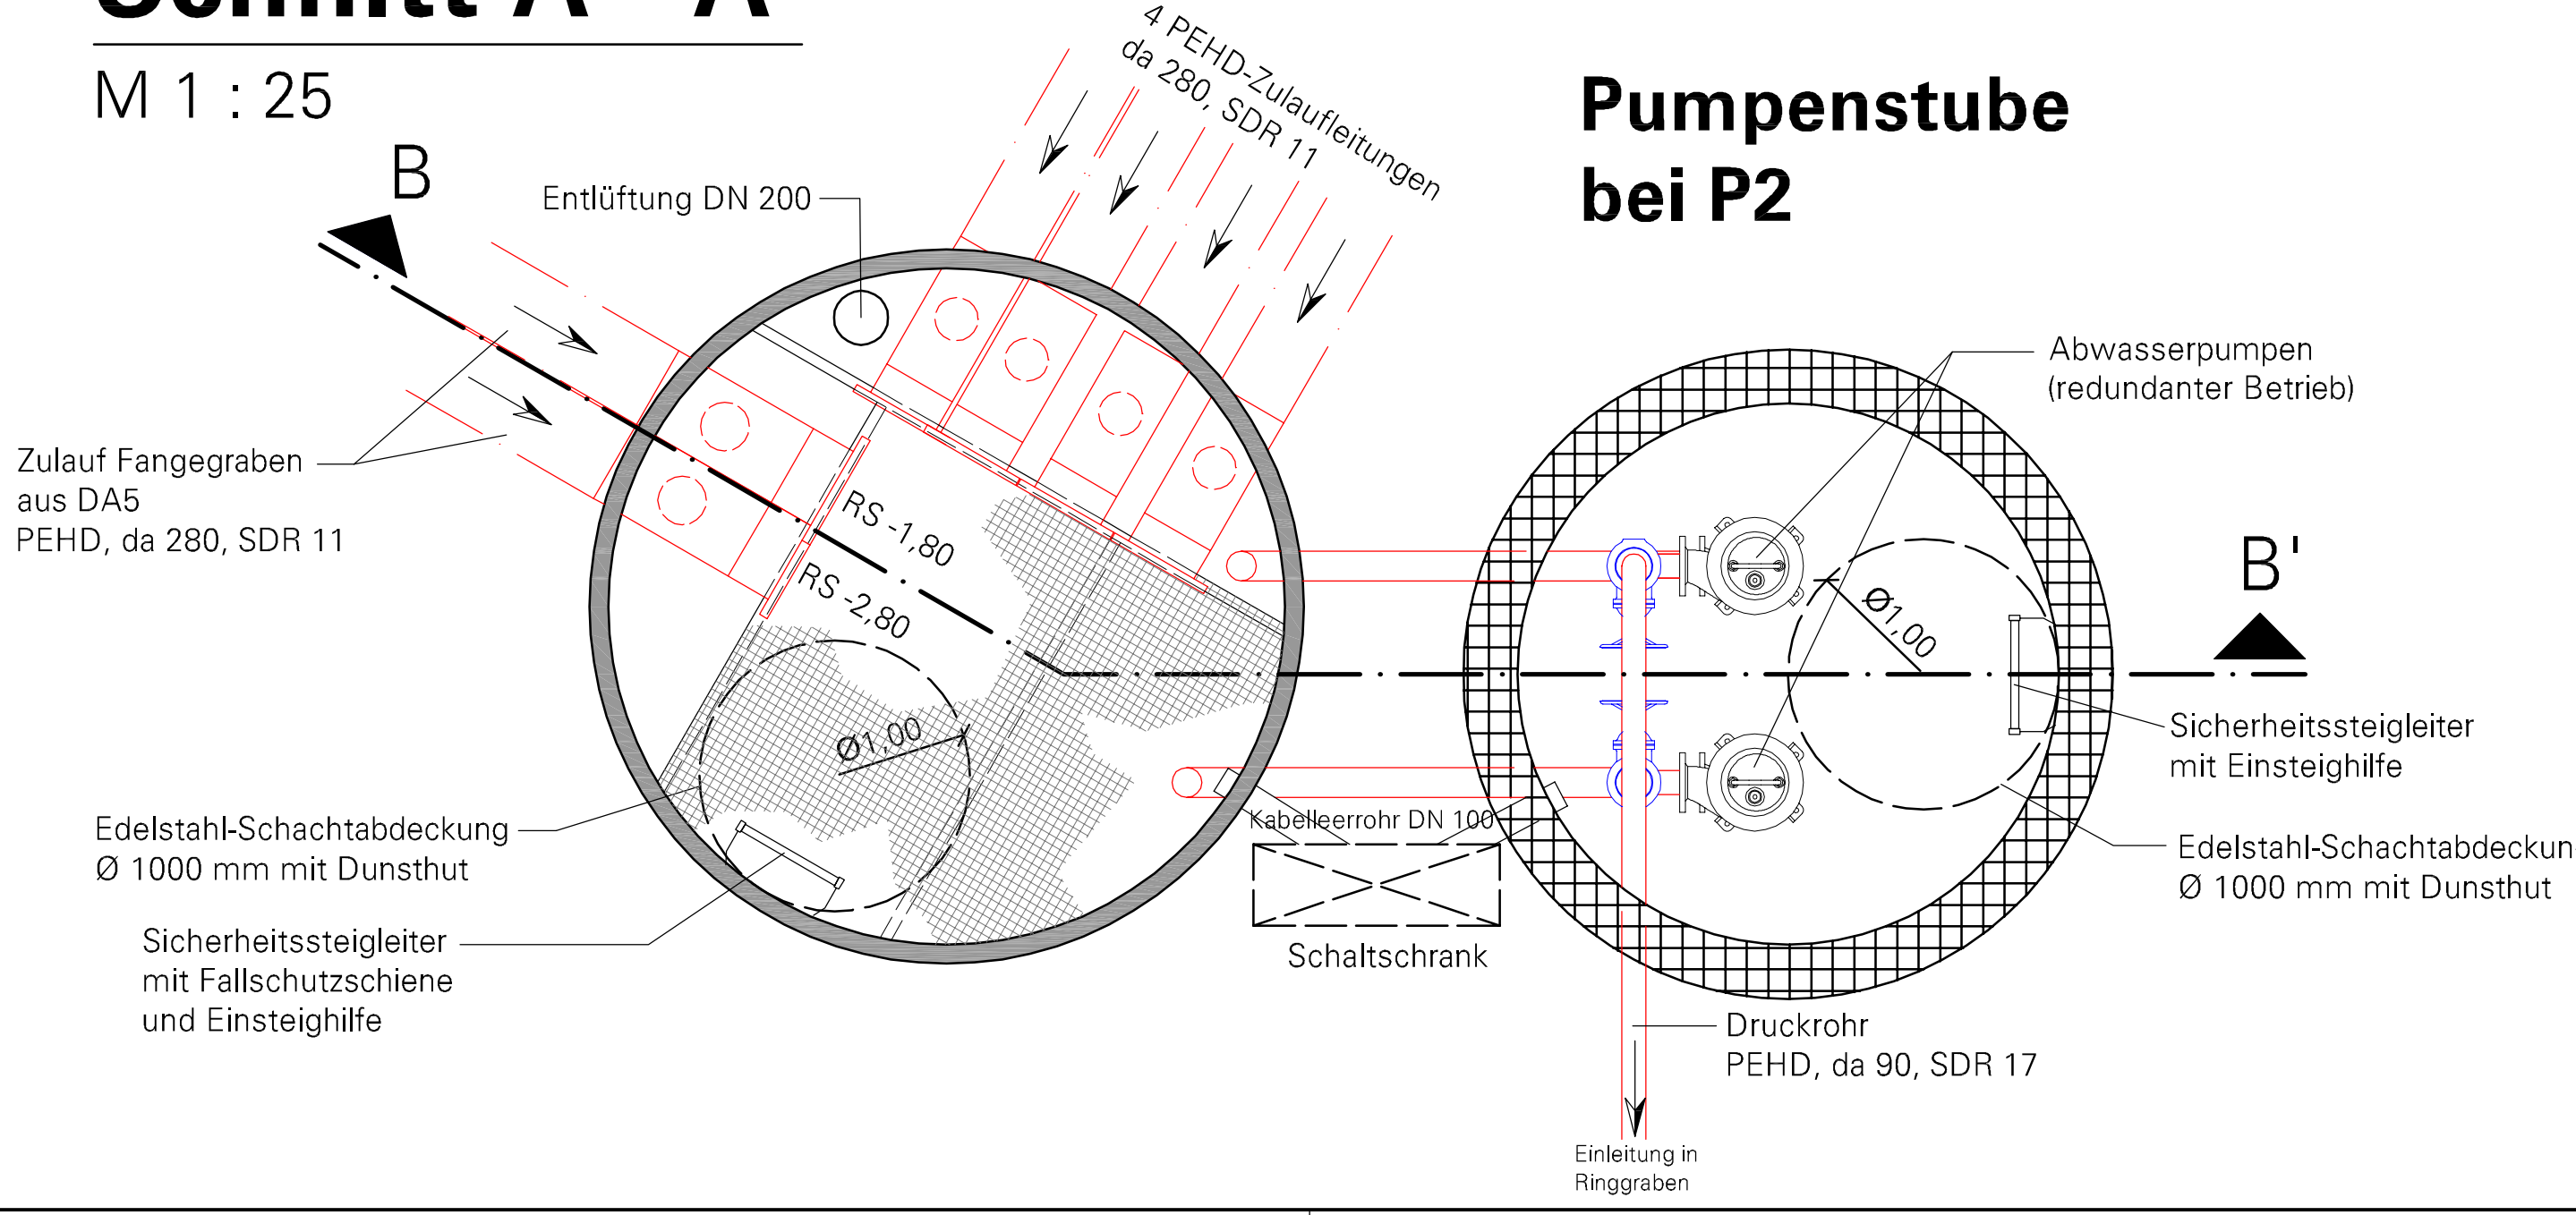

### Planhinweis:

Die dargestellten Höhen der Rohrsohlen sind im Zuge der Ausführungsplanung den Ergebnissen der Setzungsabschätzung anzupassen.

Projekt <b>Deponie Grauer Wall</b> Änderung Planfeststellung		
Auftraggeber <b>BEG</b> Bremerhavener Entsorgungsgesellschaft mbH		
Planverfasser <b>Umtec</b>	Umtec   Prof. Biener   Sasse   Konertz Partnerschaft Beratender Ingenieure und Geologen Hafenwende 7 28357 Bremen Telefon: 0421 / 20759-0 Telefax: 0421 / 20759-999 E-Mail: info@umtec-partner.de	
Projekt-Nr. U135009	Leistungsphase Genehmigungsplanung	Datum 18.03.2010
bearbeitet Rippe	Plandarstellung Detail Pumpenschachtkombination P2	Maßstab 1 : 25 1 : 5.000
gezeichnet jr		Blatt 1350GP370
geprüft QS rs	geprüft VPH ts	

U:\135009\_DGW\_Aenderung\_Planfeststellung\04\_Plan\KAD\03\_EP\_3P1\350GP370\_Detail\_Pumpenschachtkombination.dwg