



Deponieabschnitt DA3 und DA4

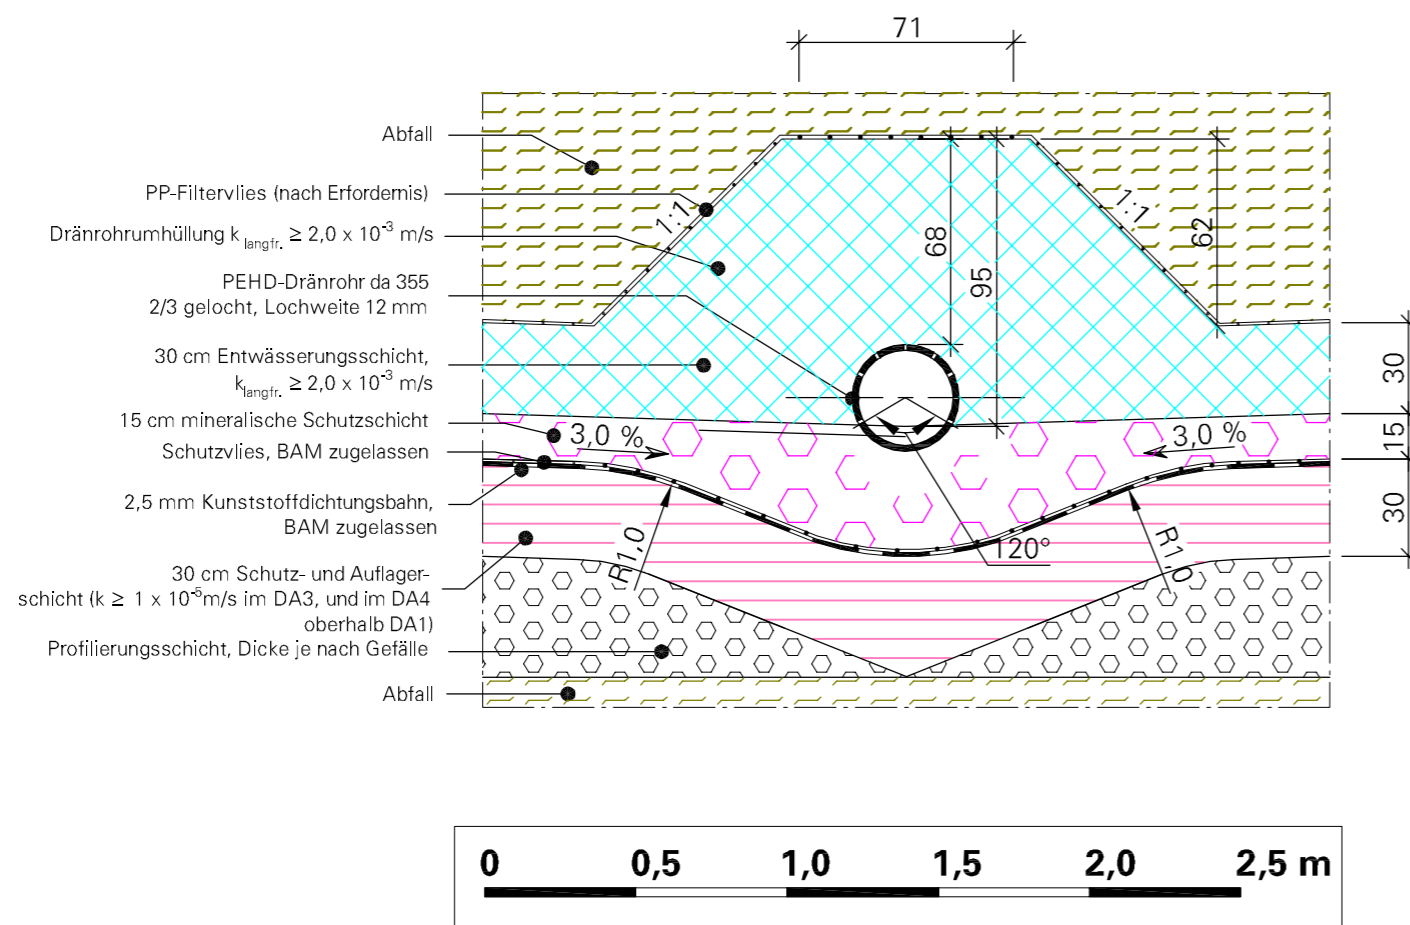


Hinweis:

Darstellung mit Mehrfach - Funktionaler - Abdichtung, untere Regelmächtigkeit, gemäß Plan 1350GP300.

Deponieabschnitt DA5

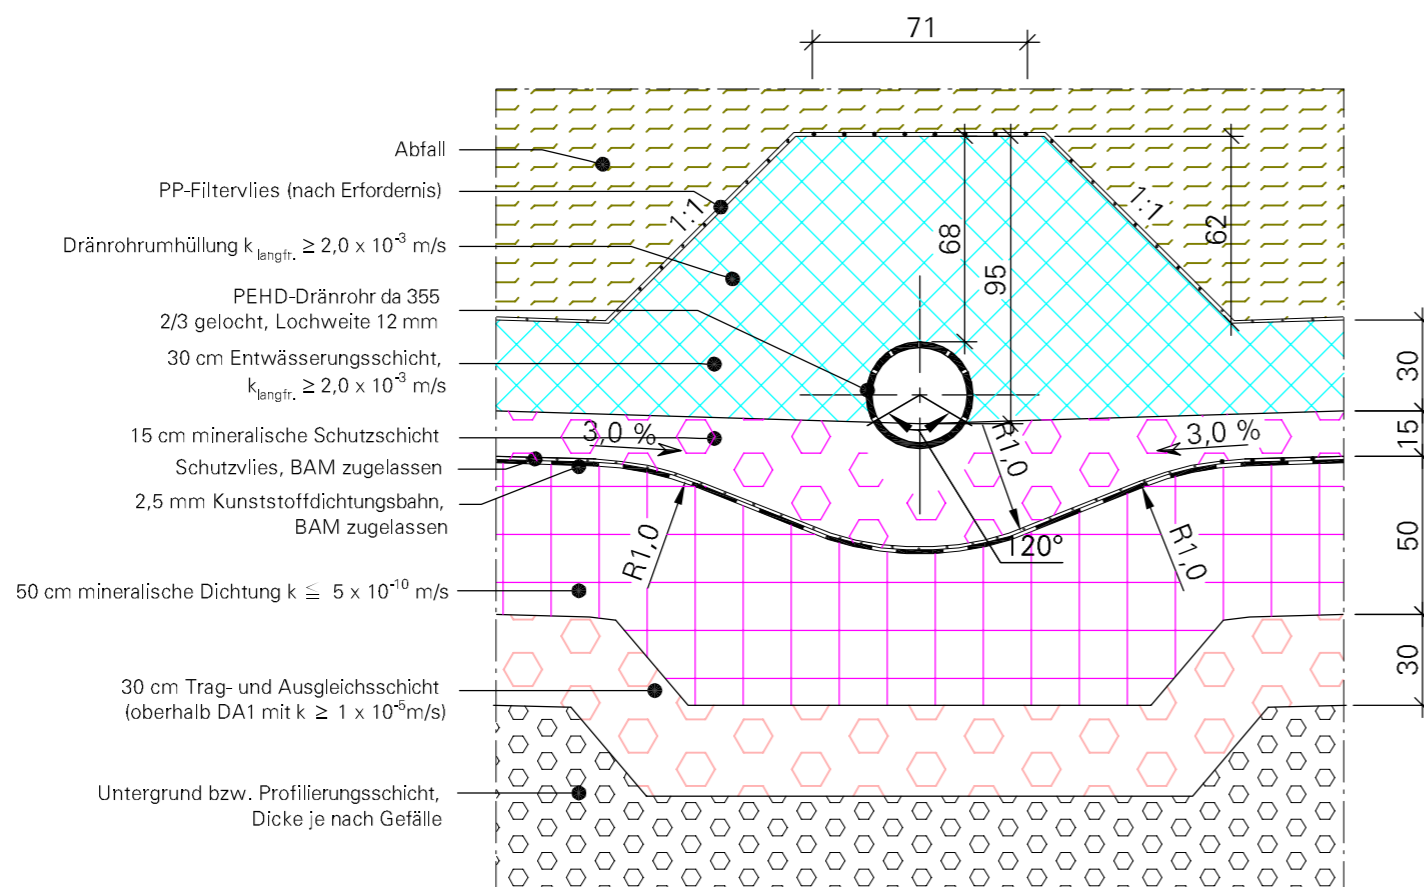

Projekt		Deponie Grauer Wall Änderung Planfeststellung	
Auftraggeber		 Bremerhavener Entsorgungsgesellschaft mbH	
Planverfasser		 Umttec Prof. Biener Sasse Konertz Partnerschaft Beratender Ingenieure und Geologen Haferwende 7 28357 Bremen Telefon: 0421 / 20759 - 0 Telefax: 0421 / 20759 - 999 E-Mail: info@umtec-partner.de	
Projekt-Nr	U135009	Leistungsphase	Genehmigungsplanung
bearbeitet	Beythen	Datum	18.03.2010
gezeichnet	cby	Maßstab	1 : 25
geprüft OS	rs	Blatt	1350GP380
geprüft VP/PL	ts	Sickerwasserleitung mit Rigole, DA3, DA4 und DA5	

U:\13h\U135009_DGW_Änderung_Planfeststellung\04_Pläne\CAD\03_EP_GPV1350GP380_Detail_Sickerwasserleitung mit Rigole_DA_3_4_5.dwg