Detailplan 4.6.2.2 - Rohrbrücke B2 "Kleine Wümme"

Schnitt A-A

Maßstab 1:50

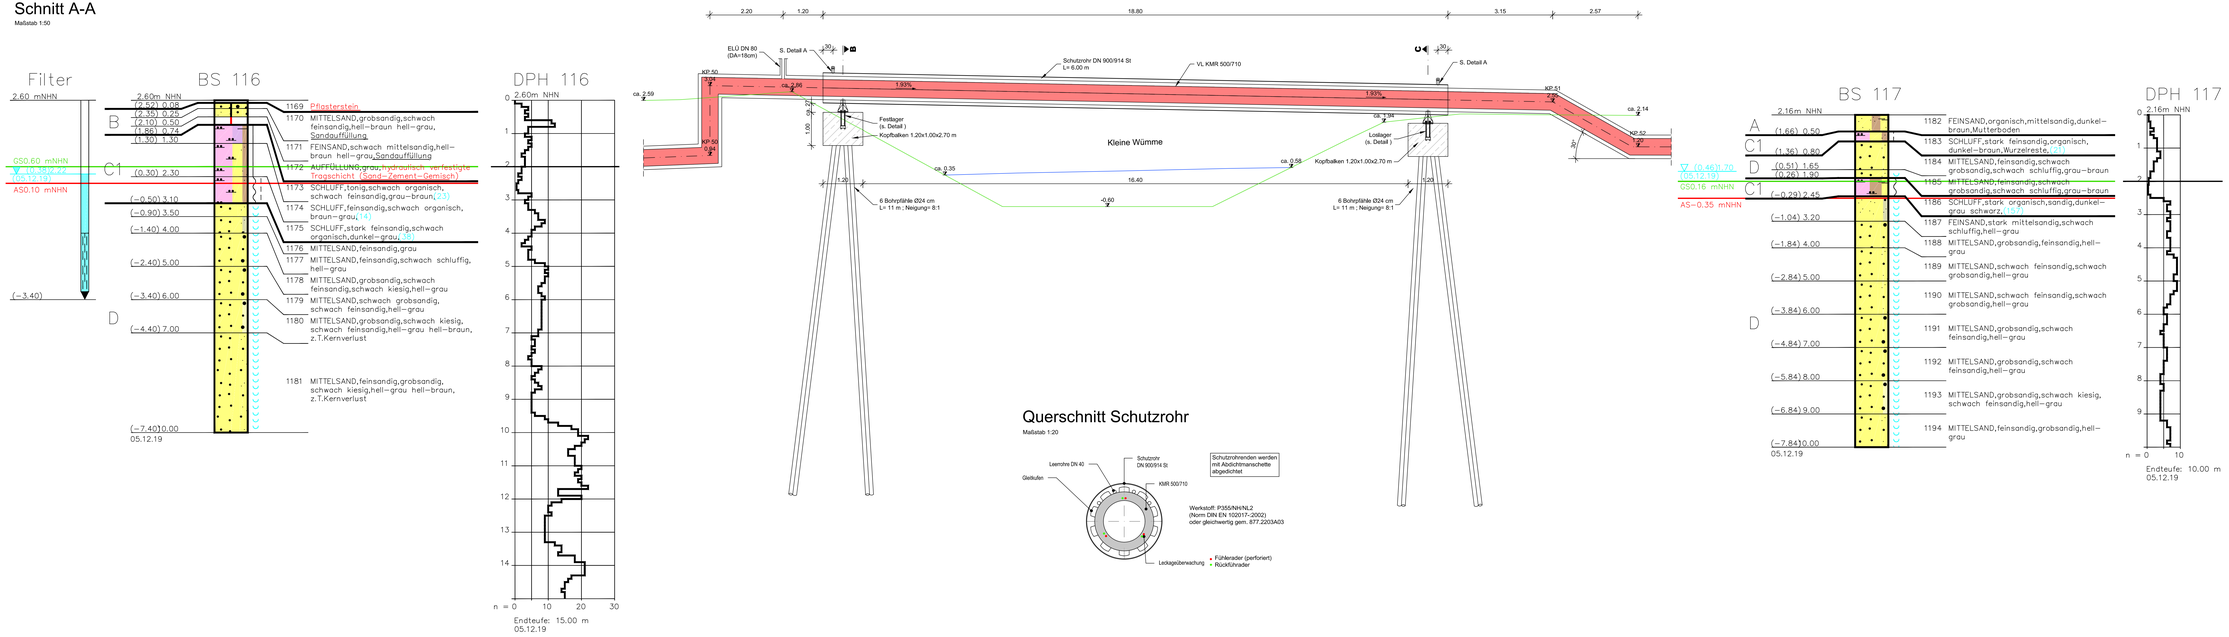

Querschnitt Schutzrohr

Maßstab 1:20

Schnitt B-B

Maßstab 1:50

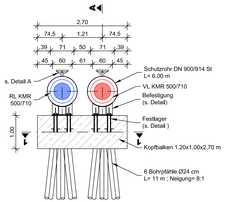

Schnitt C-C

Maßstab 1:50

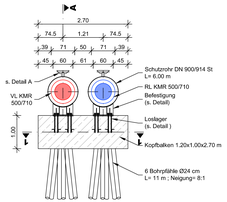

Schnitt 1-1
Bohrpfahlgründung

Maßstab 1:50

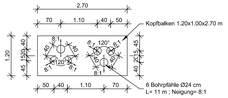

Detail Verankerung Festlager

Maßstab 1:20

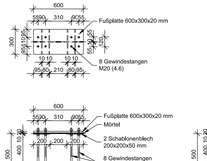

Detail Verankerung Loslager

Maßstab 1:20

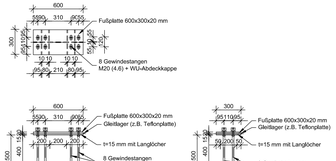

Detail Befestigung

Maßstab 1:20

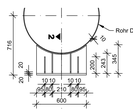

Detailschnitt 2-2
Befestigung

Maßstab 1:20

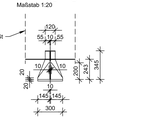

Detail A

Maßstab 1:20

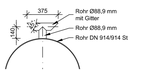

LEGENDE:

- vorhandene Geländeoberkante
- gepl. Vorlauf / PEHD-Mantelrohr DN 500/710
- gepl. Rücklauf / PEHD-Mantelrohr DN 500/710

Deckblatt

Hinweis:

Der zugehörige Lageplan mit der Schnittführung befindet sich auf Plan Nr.: 2.3.6

Bemerkung:

Die in den Plänen enthaltenen Eintragungen hinsichtlich der Leitungslage und Verlegungstiefe sind unverbindlich. Die genaue Lage der Leitungen ist durch Querschlitze in Handschachtung festzustellen.

Übersicht

der Lageplanerstellung (ohne Maßstab)

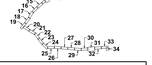

Der Inhalt dieses Dokumentes ist ausschließlich für den Auftraggeber der Fichtner Water & Transportation GmbH und andere vertraglich vereinbarte Empfänger bestimmt. Er darf nur mit Zustimmung des Auftraggebers ganz oder auszugsweise und ohne Gewähr Dritten zugänglich gemacht werden. Die Fichtner Water & Transportation GmbH haftet gegenüber Dritten nicht für die Vollständigkeit und Richtigkeit der enthaltenen Informationen.

Zur Ausführung freigegeben :

Bauherr	Datum	Unterschrift	Bauleitung	Datum	Unterschrift

Datenquellen: wesernetz Bremen
Koordinatensystem: Gauß-Krüger-Koordinatensystem GK3 DHDN Höhensystem:
Katasterstand, Stand: Vermessung, Datum:

Nr.	Änderungsvermerk	Datum	Gez.	Bearb.	Geän.
a	Verwerfung KP 52 von 1.15 auf 1.20 gesetzt	27.04.21	Möhrer	Köster	Richter

wesernetz
Ein Unternehmen von swb

FICHTNER
WATER & TRANSPORTATION

Bauobjekt:	Fernwärmetrasse Wesernetz Bremen	Anlage Nr.:	Plan Nr.: 4.6.2.2a
Gewerk:		Maßstab:	1:50 ; 1:20
Planinhalt:	Detailplan Rohrbrücke B2 "Kleine Wümme"	Projekt Nr.:	619/1180
		Dateiname:	619-1180_G_4.6.2.2a.dwg
Leistungsphase:	Genehmigungsplanung	Plangröße:	1000 x 594

Bauherr:	Planverfasser:		Datum	Name
wesernetz Bremen GmbH Am Gaswerkgraben 2 - 28197 Bremen Tel.: +49-421-5361-0 Fax:	FICHTNER Water & Transportation GmbH Hammerbrooksstraße 47b , 20097 Hamburg Tel.: +49-40-3089-0 Fax: +49-40-3089-75-100 E-mail: hamburg@de.fichtner.de Internet: www.de.fichtner.de	bearbeitet:	15.07.2020	Richter
		gezeichnet:	15.07.2020	Hamel/Böse
Datum / Unterschrift:	Datum / Unterschrift:	geprüft:	15.07.2020	Richter
gez.:	gez.:			