GITTERRAHMEN POS.1 UND POS.2

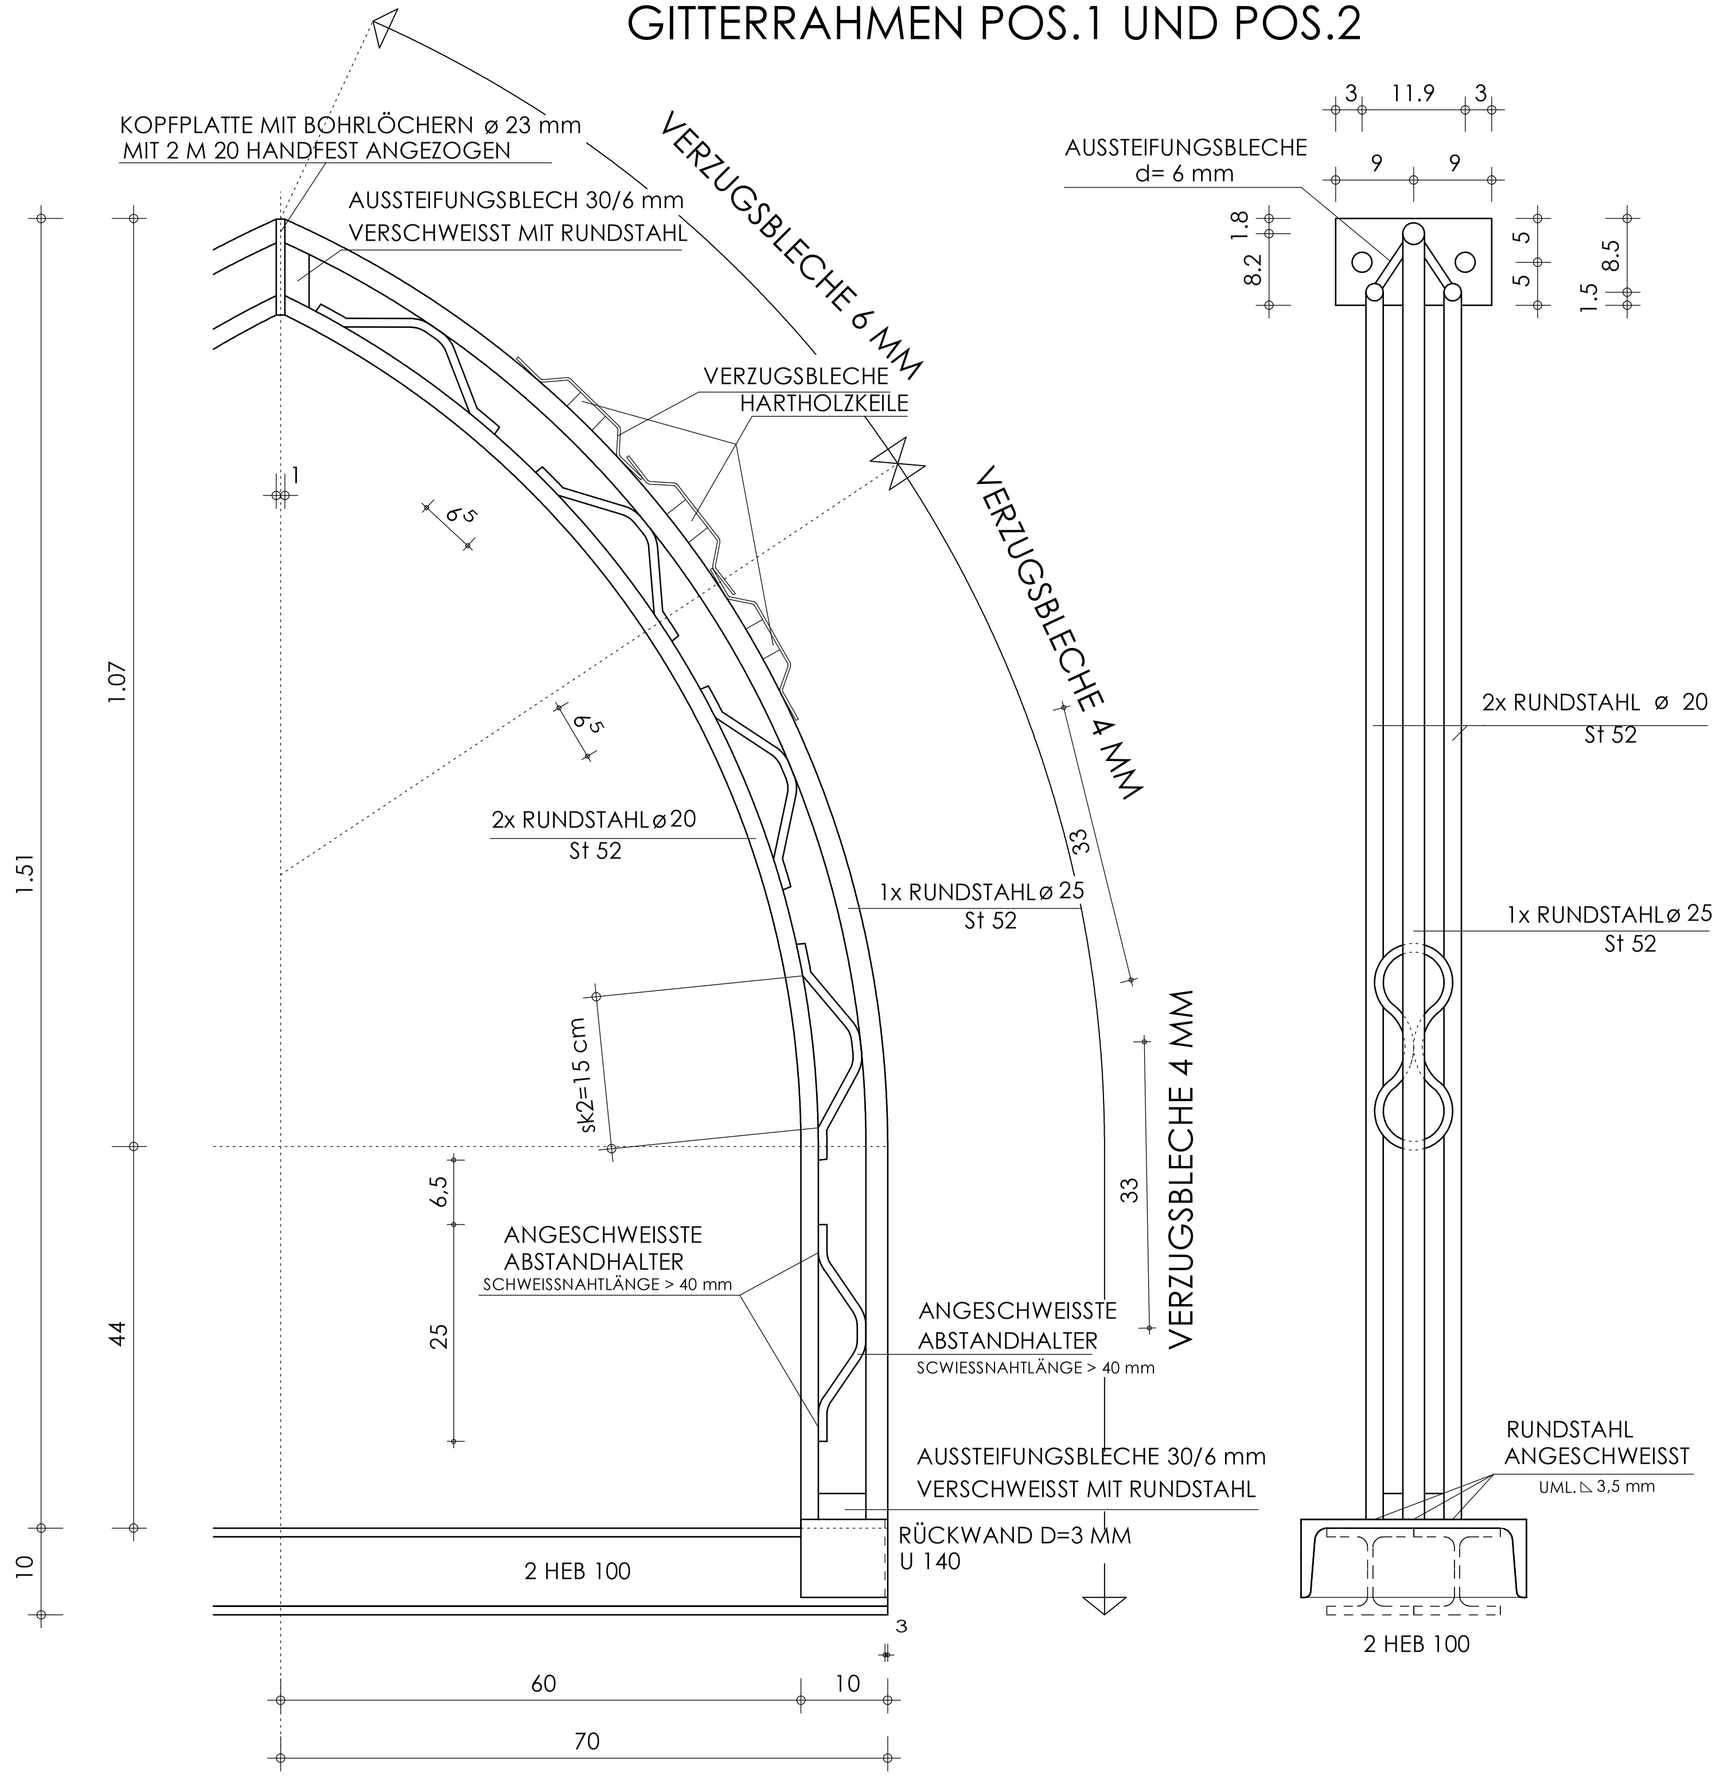

KOPFPLATTE

DRAUFSICHT

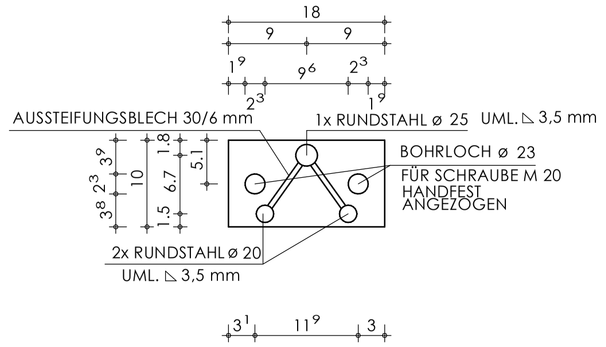

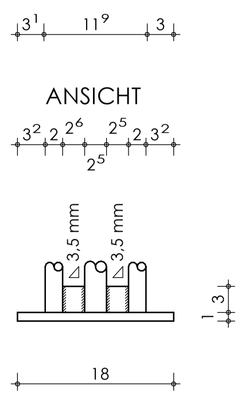

ANSICHT

FUSSPUNKT

DRAUFSICHT

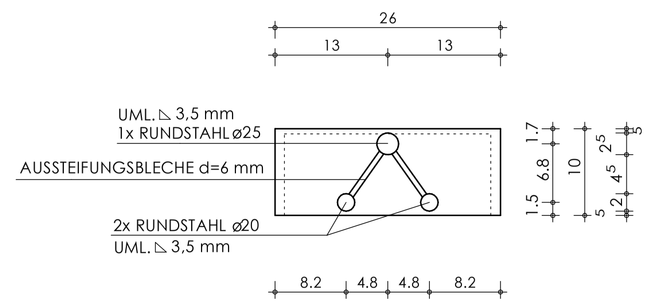

VORDERANSICHT

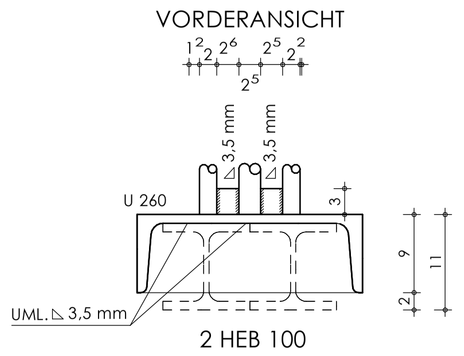

2 HEB 100

Ingenieurbüro Nebel
Ringstraße 49
63875 Mespelbrunn

Wesernetz Bremen GmbH
Theodor- Heuss- Allee 20
28215 Bremen

BAUTEIL	BAUVORHABEN
Tunnelrahmen als Gitterträger	Fernwärmeverbindungsleitung Hochschulring (Kuhgrabenweg) bis Heizwerk Vahr (Richard-Boljahn-Allee)

DATUM	GEZEICHNET	MASSSTAB	PLANNUMMER
23.07.2020	Klaus Nebel	1 : 5	1

-isb cad-