Längsschnitt A-A
M 1:50

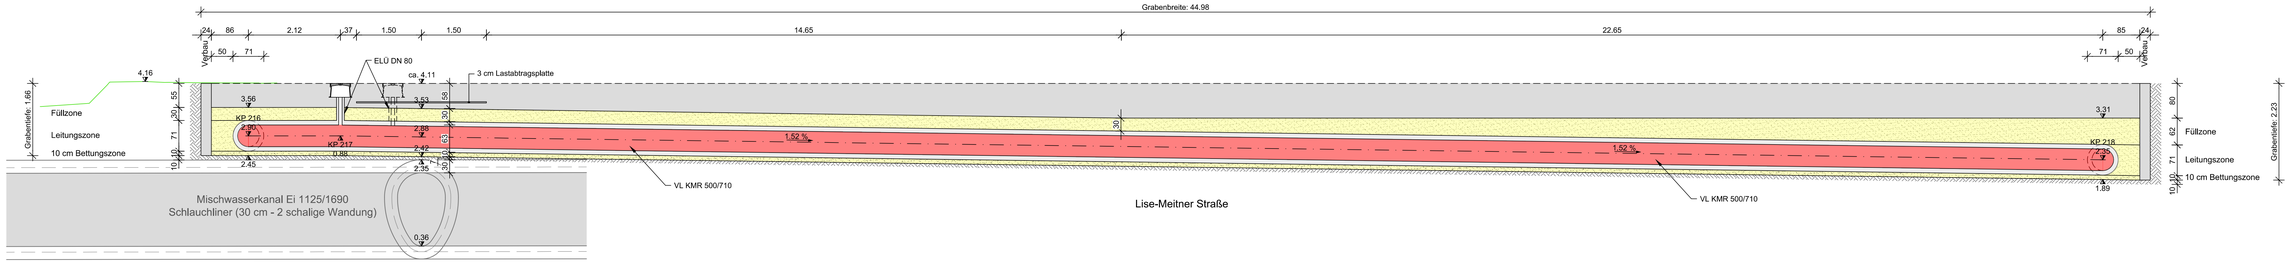

Querschnitt B-B
M 1:50

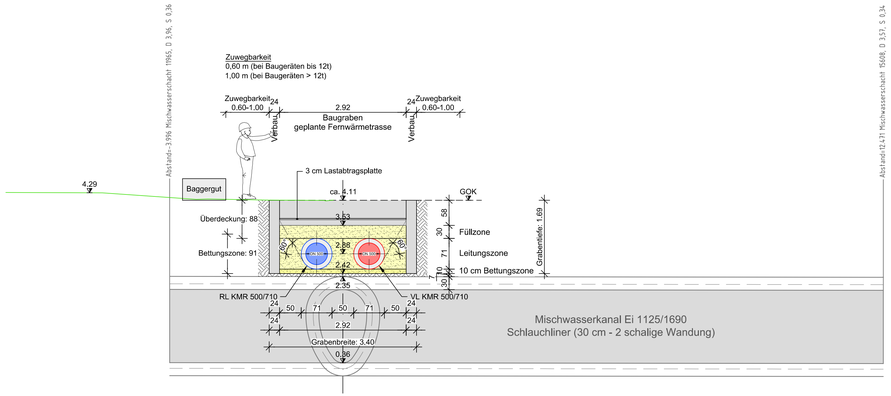

LEGENDE:

- Vorlauf KMR DN 500/710
- Rücklauf KMR DN 500/710
- Gelände Bestand

Übersicht
der Lageplaneinteilung
(ohne Maßstab)

Der Inhalt dieses Dokumentes ist ausschließlich für den Auftraggeber der Fichtner Water & Transportation GmbH und andere vertraglich vereinbarte Empfänger bestimmt. Er darf nur mit Zustimmung des Auftraggebers ganz oder auszugsweise und ohne Gewähr Dritten zugänglich gemacht werden. Die Fichtner Water & Transportation GmbH haftet gegenüber Dritten nicht für die Vollständigkeit und Richtigkeit der enthaltenen Informationen.

Zur Ausführung freigegeben :

Bauherr Datum: . . Unterschrift: ..... Bauleitung Datum : . . Unterschrift: .....

Datenquellen: wesernetz Bremen
Koordinatensystem: Gauß-Krüger-Koordinatensystem: GK3 DHDN Höhensystem:
Katasterdaten, Stand: Vermessung, Datum:

Nr.	Art der Änderung	Datum	Gez.	Bearb.	Geprüft

wesernetz
Ein Unternehmen von swb

FICHTNER
WATER & TRANSPORTATION

Bauobjekt:	Fernwärmetrasse Wesernetz Bremen	Anlage Nr.:	Plan Nr.: 4.17.1.2
Gewerk:		Maßstab:	1:50
Planinhalt:	Hermann-Henrich-Meier-Allee Überquerung Ü5, Ei 1125/1600	Projekt Nr.:	618-1180
		Dateiname:	618-1180_G_4.17.1.2.dwg
Leistungsphase:	Genehmigungsplanung	Plangröße:	420 x 1189

Bauherr:	Planverfasser:		Datum	Name
wesernetz Bremen GmbH Am Gaswerkgraben 2 - 28197 Bremen Tel.: +49-421-359-1212	FICHTNER Water & Transportation GmbH Hammerbrookstraße 47b - 20097 Hamburg Tel.: +49-40-300673-0 Fax: +49-40-300673-110 E-mail: hamburg@fwt.fichtner.de Internet: www.fwt.fichtner.de	Bearbeitet	15.07.2020	Richter
Datum / Unterschrift: . . gez.:	Datum / Unterschrift: . . gez.:	gezeichnet	15.07.2020	Khamie
		geprüft	15.07.2020	Richter

FICHTNER Water & Transportation GmbH
Pfad: P:\618-1180 Fernwärmetrasse HVB_Schlauch\05_Zeichnung\Genehmigungsplanung\04_Querschnitt\618-1180_G_4.17.1.2.dwg
Aug 2020 10:12:37
Plangröße: 1189.00x420.00