


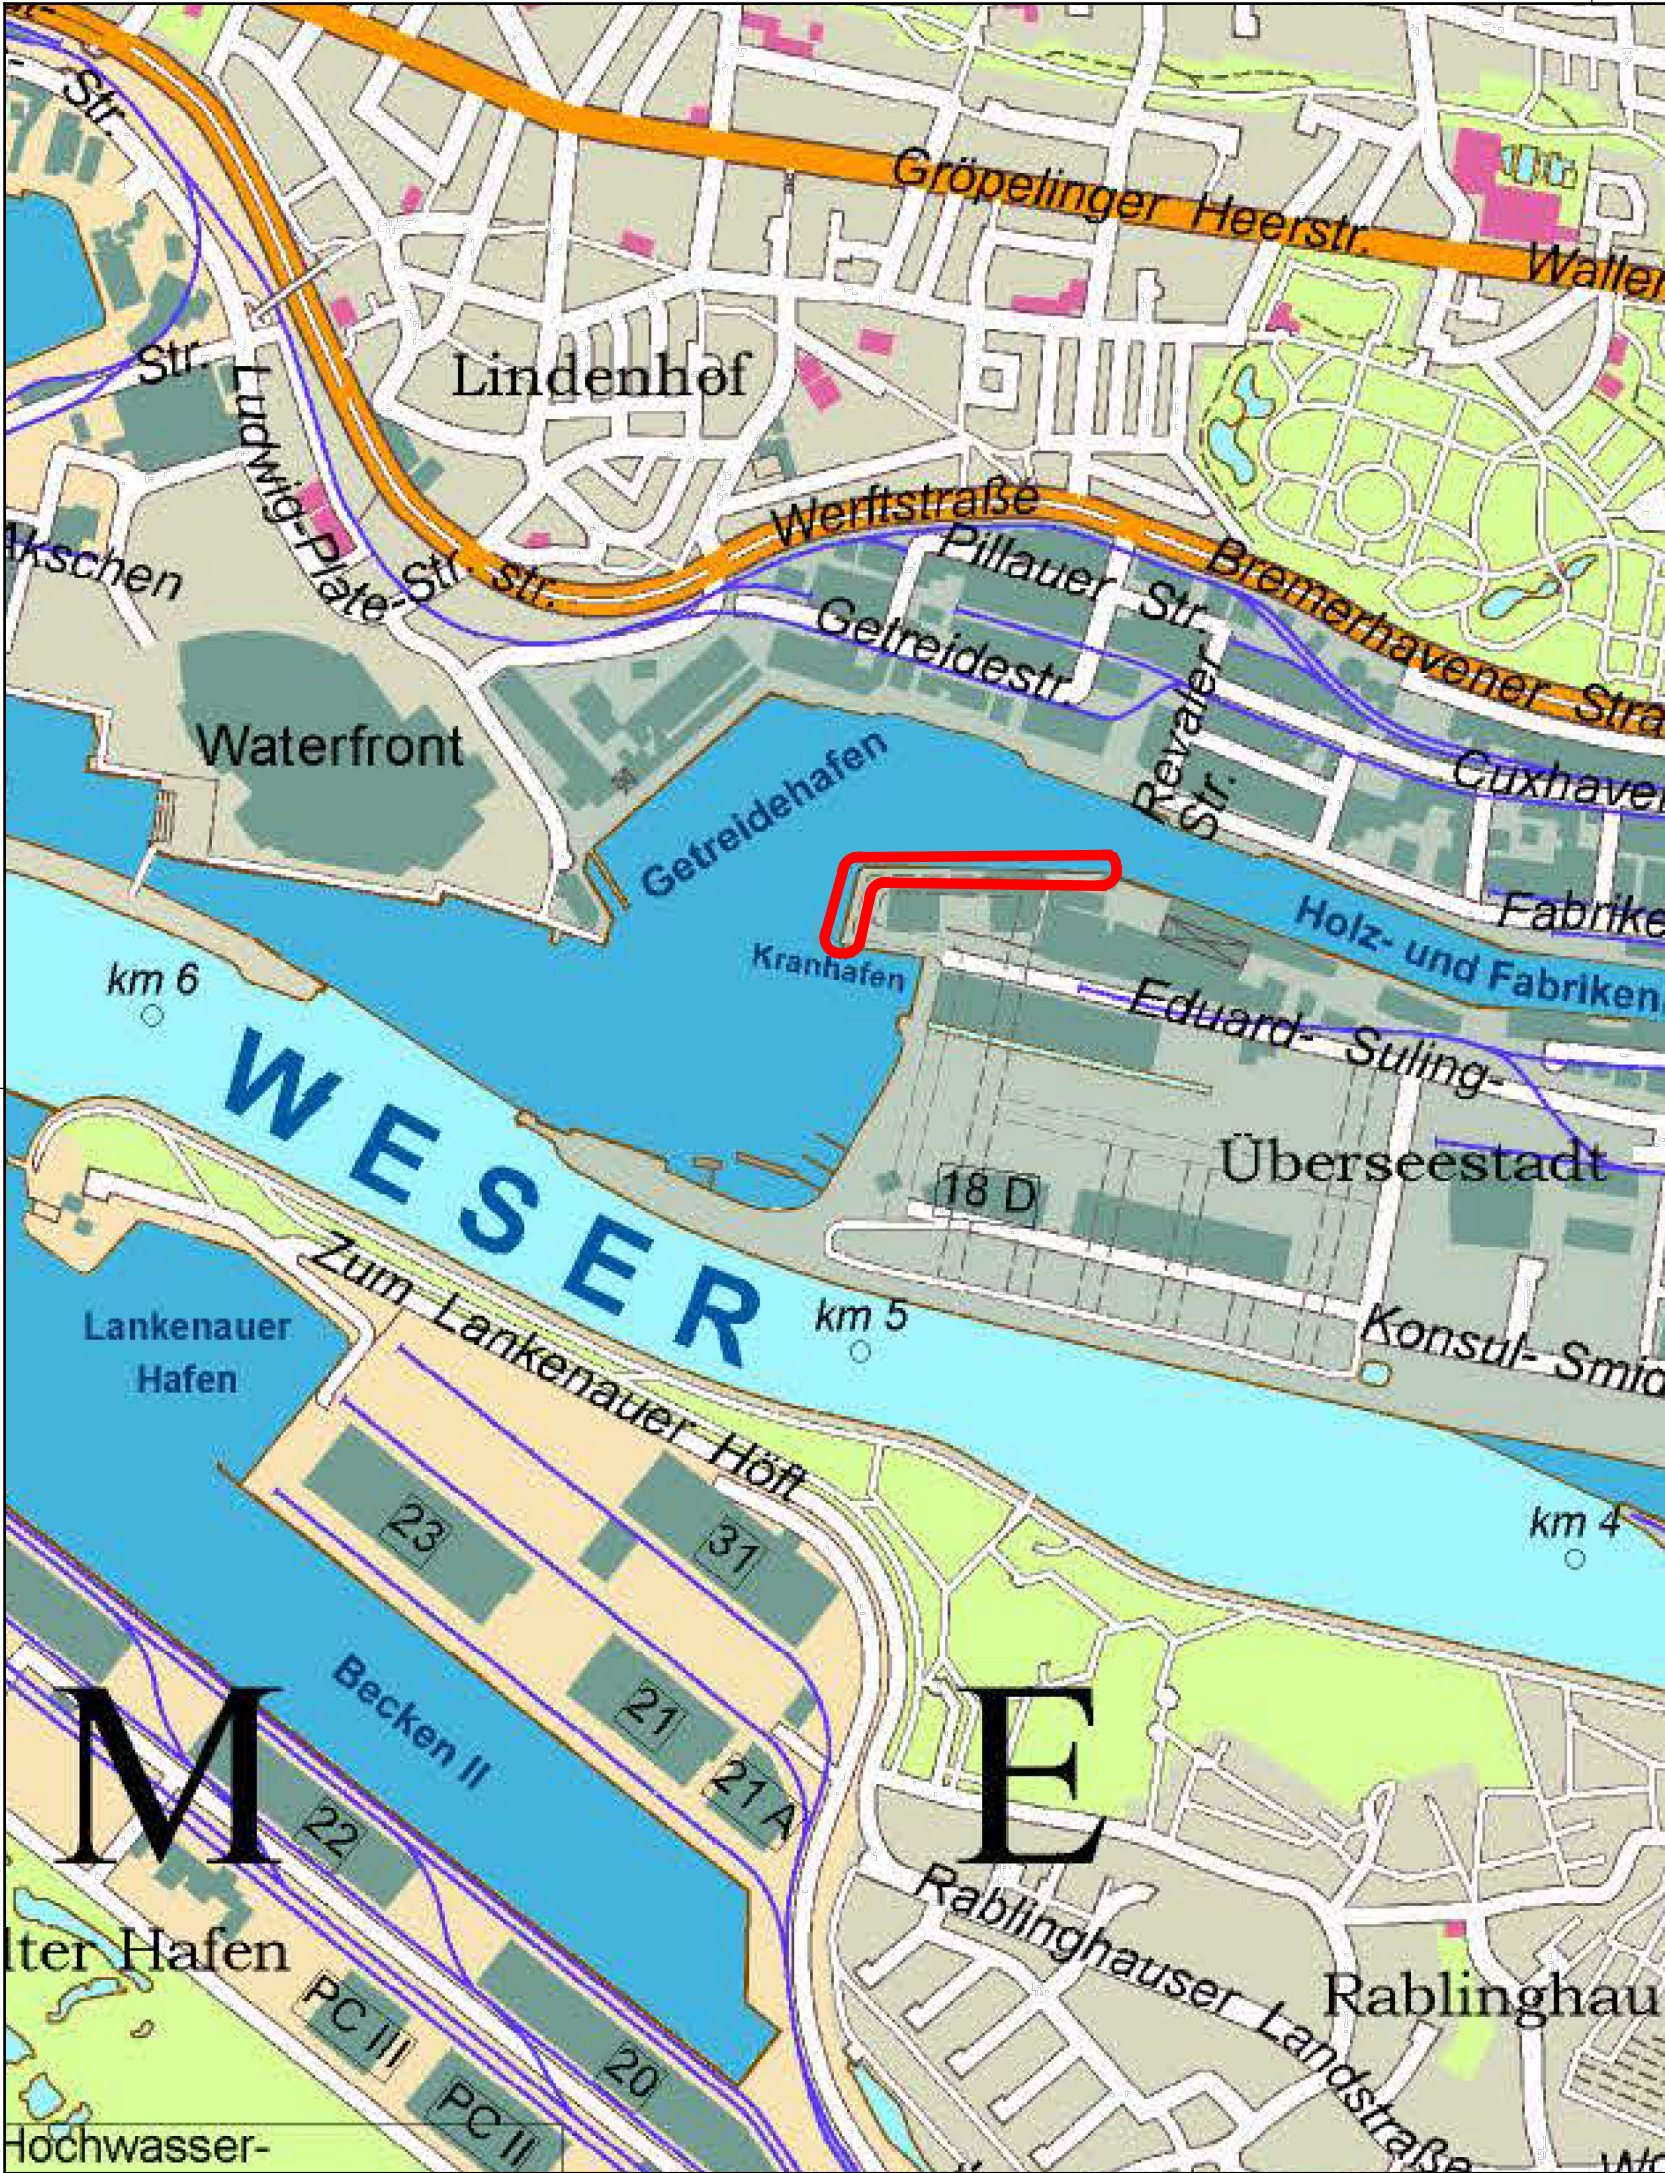

Nr.		Änderung		Geändert am		Name	
Baumaßnahme:							
Überseestadt, Hafenkante Generalplanung Hafenkante Antrag nach §68 WHG Hochwasserschutz Kühlhausnase und Kühlhauskaje Deich-km 32+116 bis 32+540							
Entwurfsaufsteller:							
bremenports Bremen Bremerhaven GmbH & Co. KG				bremenports GmbH & Co.KG Am Strom 2 28568 Bremerhaven Telefon +49 471 30901-0			
bearbeitet: Mohammed Osman		geprüft: Janine Wienberg		Projekt-Nr.:		Datum: 12.10.2020	
Datei - Name: ZNR 0-01_Übersichtsplan.dwg		Blattgröße: 297 x 420		Ploteinstellungen:		CAD-Bearbeitung:	
Träger der Maßnahme:							
Stadtgemeinde Bremen vertreten durch:							
WFB Wirtschaftsförderung Bremen GmbH <i>Wir schaffen Perspektiven</i>				WFB Wirtschaftsförderung Bremen GmbH 28195 Bremen Langenstraße 2-4 Tel.: 0421 / 9600-10 Fax: 0421 / 9600-810			
Bremen, den _____							
ppa. _____ i. V. _____							
Einzelmaßnahme:							
Übersichtsplan 2.1						Maßstab: 1:10000	
						Anlage : Blätter :	
						Blatt Nr. : 0-01	
Technische Projektsteuerung:							
Umtec				Umtec Prof. Biener Sasse Konertz Partnerschaft Beratender Ingenieure und Geologen mbB Haferwende 7 28357 Bremen Telefon: 0421 / 20759 - 0 Telefax: 0421 / 20759 - 999 e-mail: info@umtec-partner.de			
Bremen, den _____							
tech. geprüft:				genehmigt durch:			
Bremen, den _____							
freigegeben:							
Bremen, den _____				Bremen, den _____			