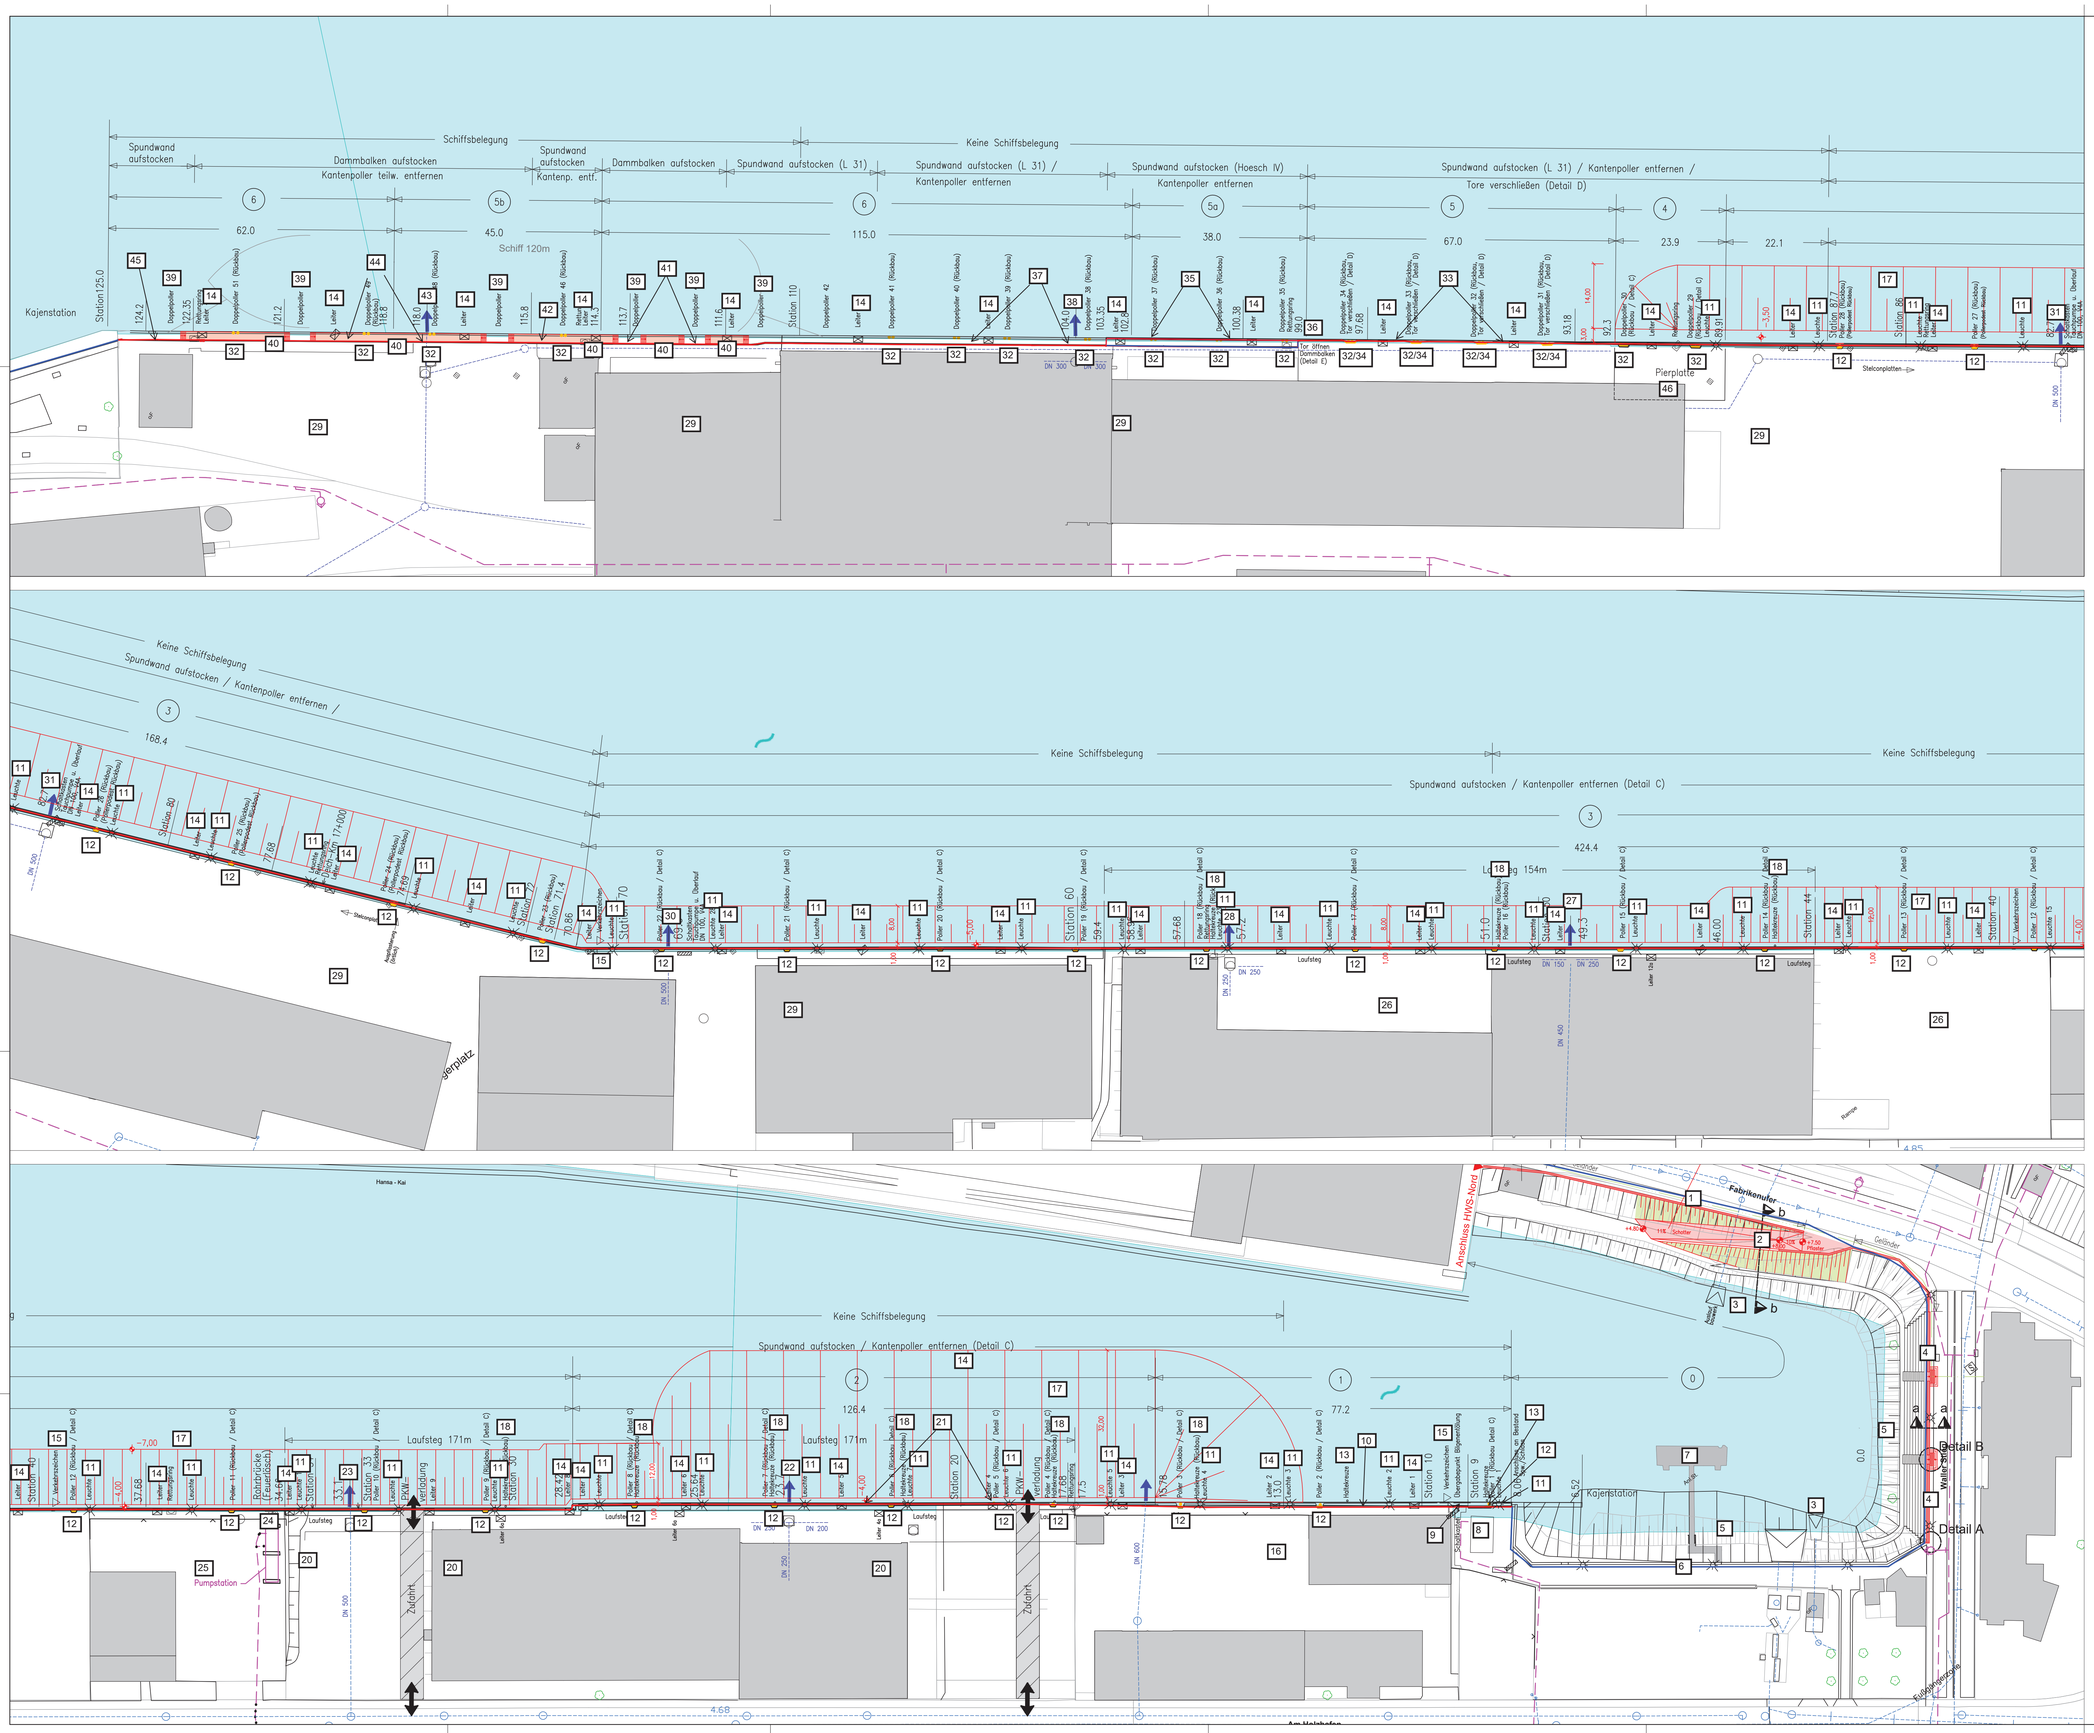

Index	Beschreibung / Änderung	Datum	Name	Datum	Name
f					
e					
d					
c					
b					
a	Allgemeine Anpassung	09.01.2025	Osman	09.01.2025	Wienberg
		Gezeichnet		Geprüft	

Leistungsphase: Wasserrechtlicher Antrag gem. § 68 WHG

Bauherr: Der Senator für Wirtschaft und Häfen — Freie Hansestadt Bremen

Auftraggeber: WFB Wirtschaftsförderung Bremen GmbH — IB stadtlich Projektträger

Projekt: Hochwasserschutz Rest Überseestadt

	Datum	Name
Entworfen	16.05.2024	Wienberg
Bearbeitet	16.05.2024	Stoyeva
Geprüft	16.05.2024	Wienberg

bremenports Bremen Bremerhaven GmbH & Co. KG

Inhalt: Holz- u. Fabrikenhafen - Südseite
Bauwerksverzeichnis
2.10

Maßstab: 1:500

Abteilung: Hafenbau

Dok.-Id.: _

Zeichnungs-Nr.: 2-10

Index: -