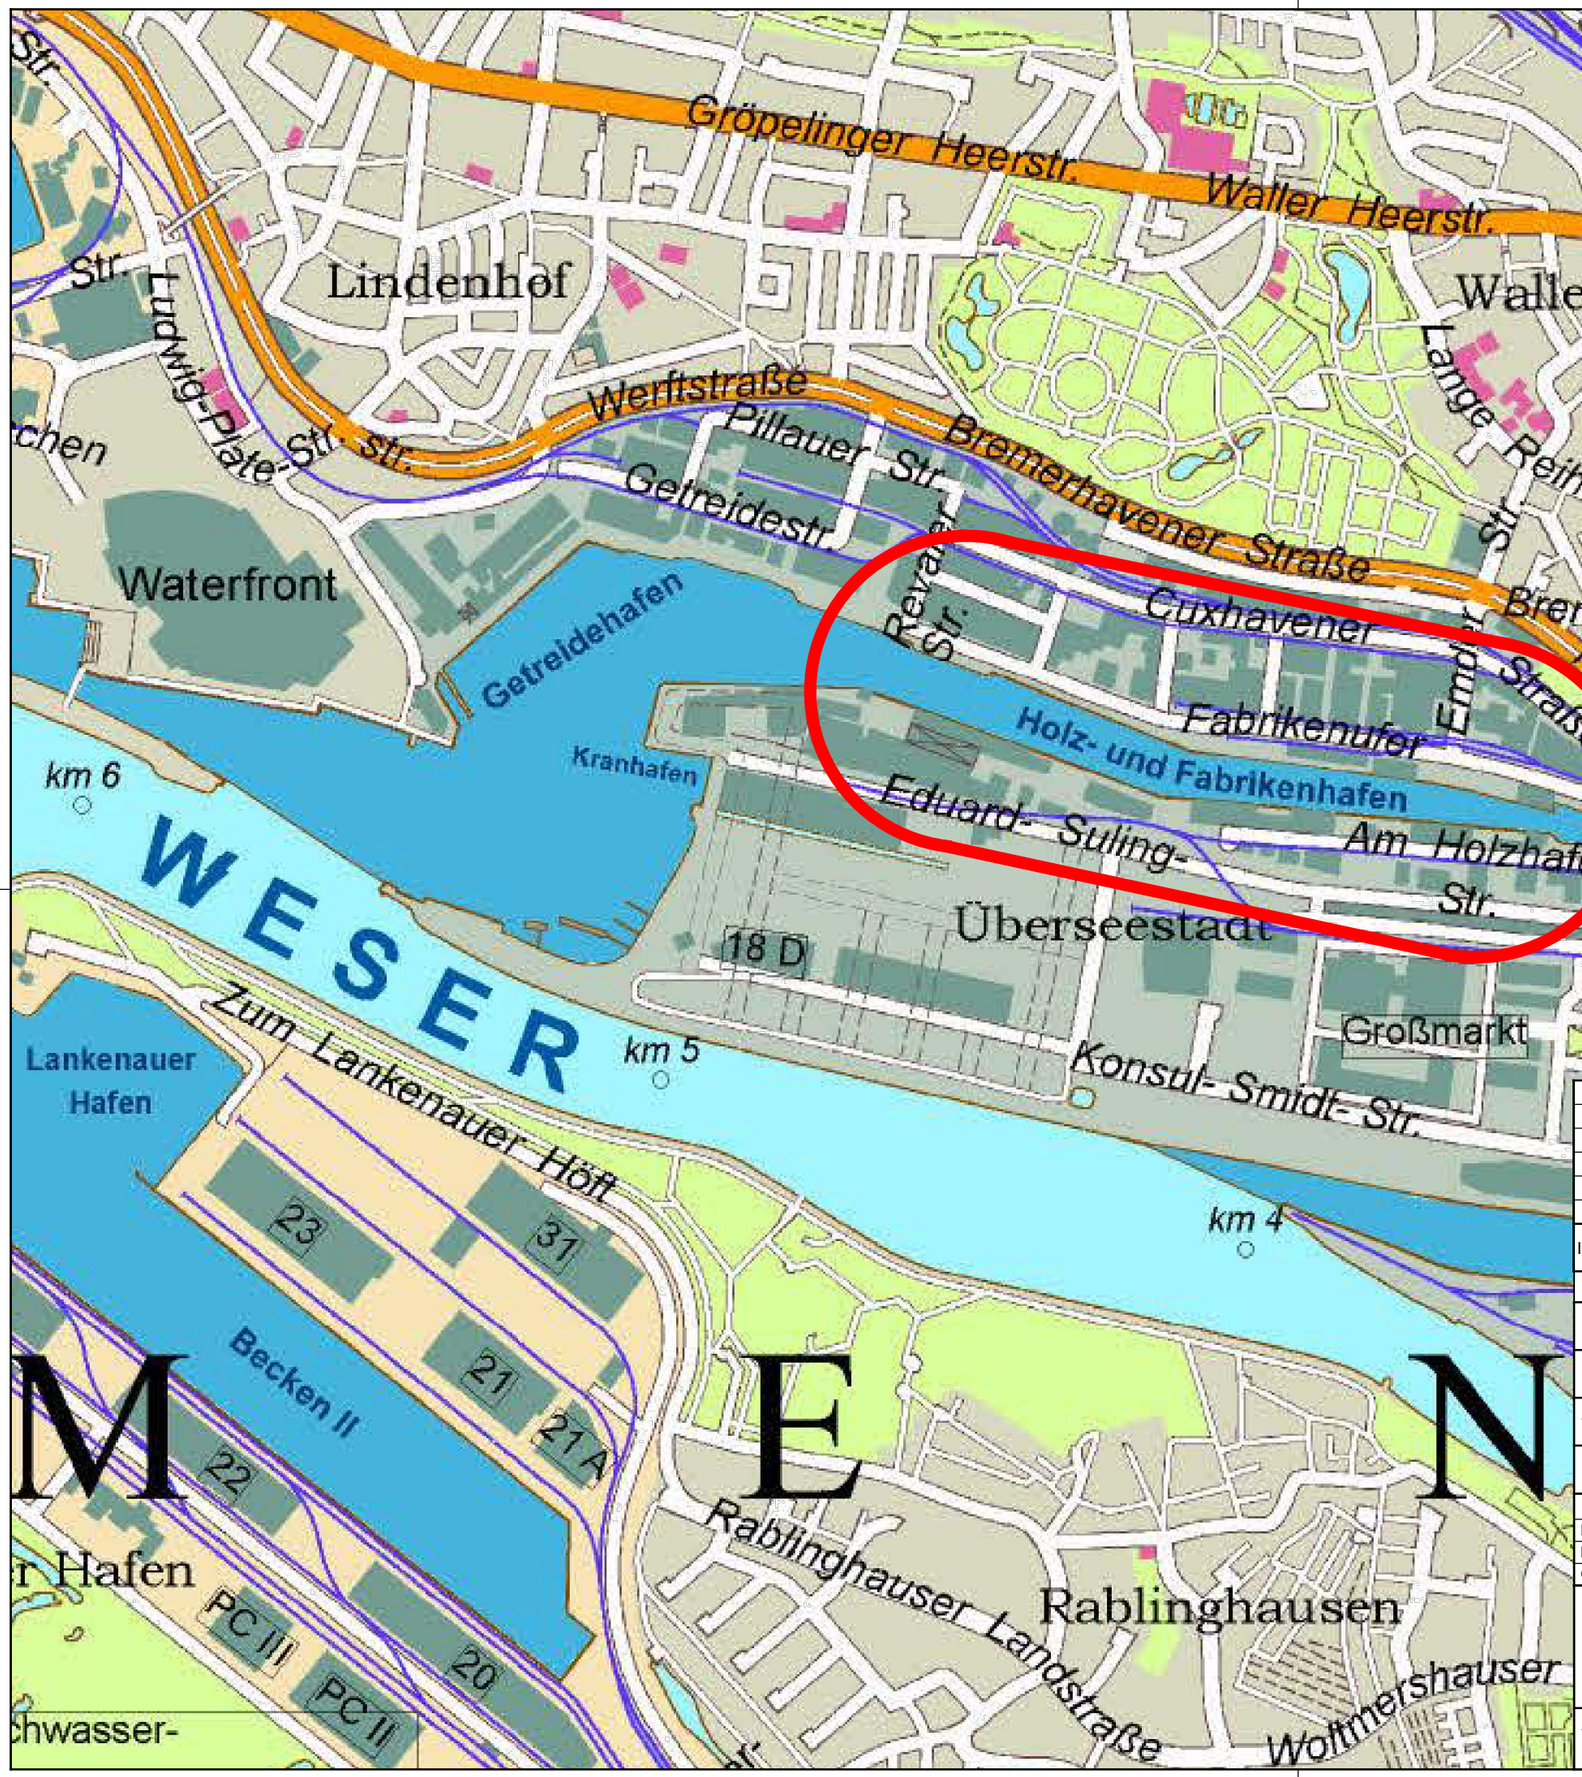

Index	Beschreibung / Änderung	Datum	Name	Datum	Name
f					
e					
d					
c					
b	Algemeine Überarbeitung	20.09.2018	Stoyeva	20.09.2018	Wienberg
a	Algemeine Überarbeitung	15.12.2016	Stoyeva	15.12.2016	Wienberg
		Gezeichnet		Geprüft	

Wasserrechtlicher Antrag gem. § 68 WHG

Bauherr: Senatorin für Wissenschaft und Häfen Bremen (SWH) — Freie Hansestadt Bremen

Auftraggeber: WFB Wirtschaftsförderung Bremen GmbH — Wir schaffen Perspektiven

Projekt: Hochwasserschutz Rest Überseestadt

	Datum	Name
Entworfen	08.03.2013	Kukolka
Bearbeitet	08.03.2013	S. zu Putlitz
Geprüft	08.03.2013	Pabst

bremenports
Bremen Bremerhaven GmbH & Co. KG

Inhalt:
Holz- und Fabrikenhafen
Übersichtskarte
2.1

Maßstab: 1:10.000

Abteilung: Hafenbau

Dok.-Id.: -

Zeichnungs-Nr.: 3-01

Index: b