# Lageplan
M. 1:500

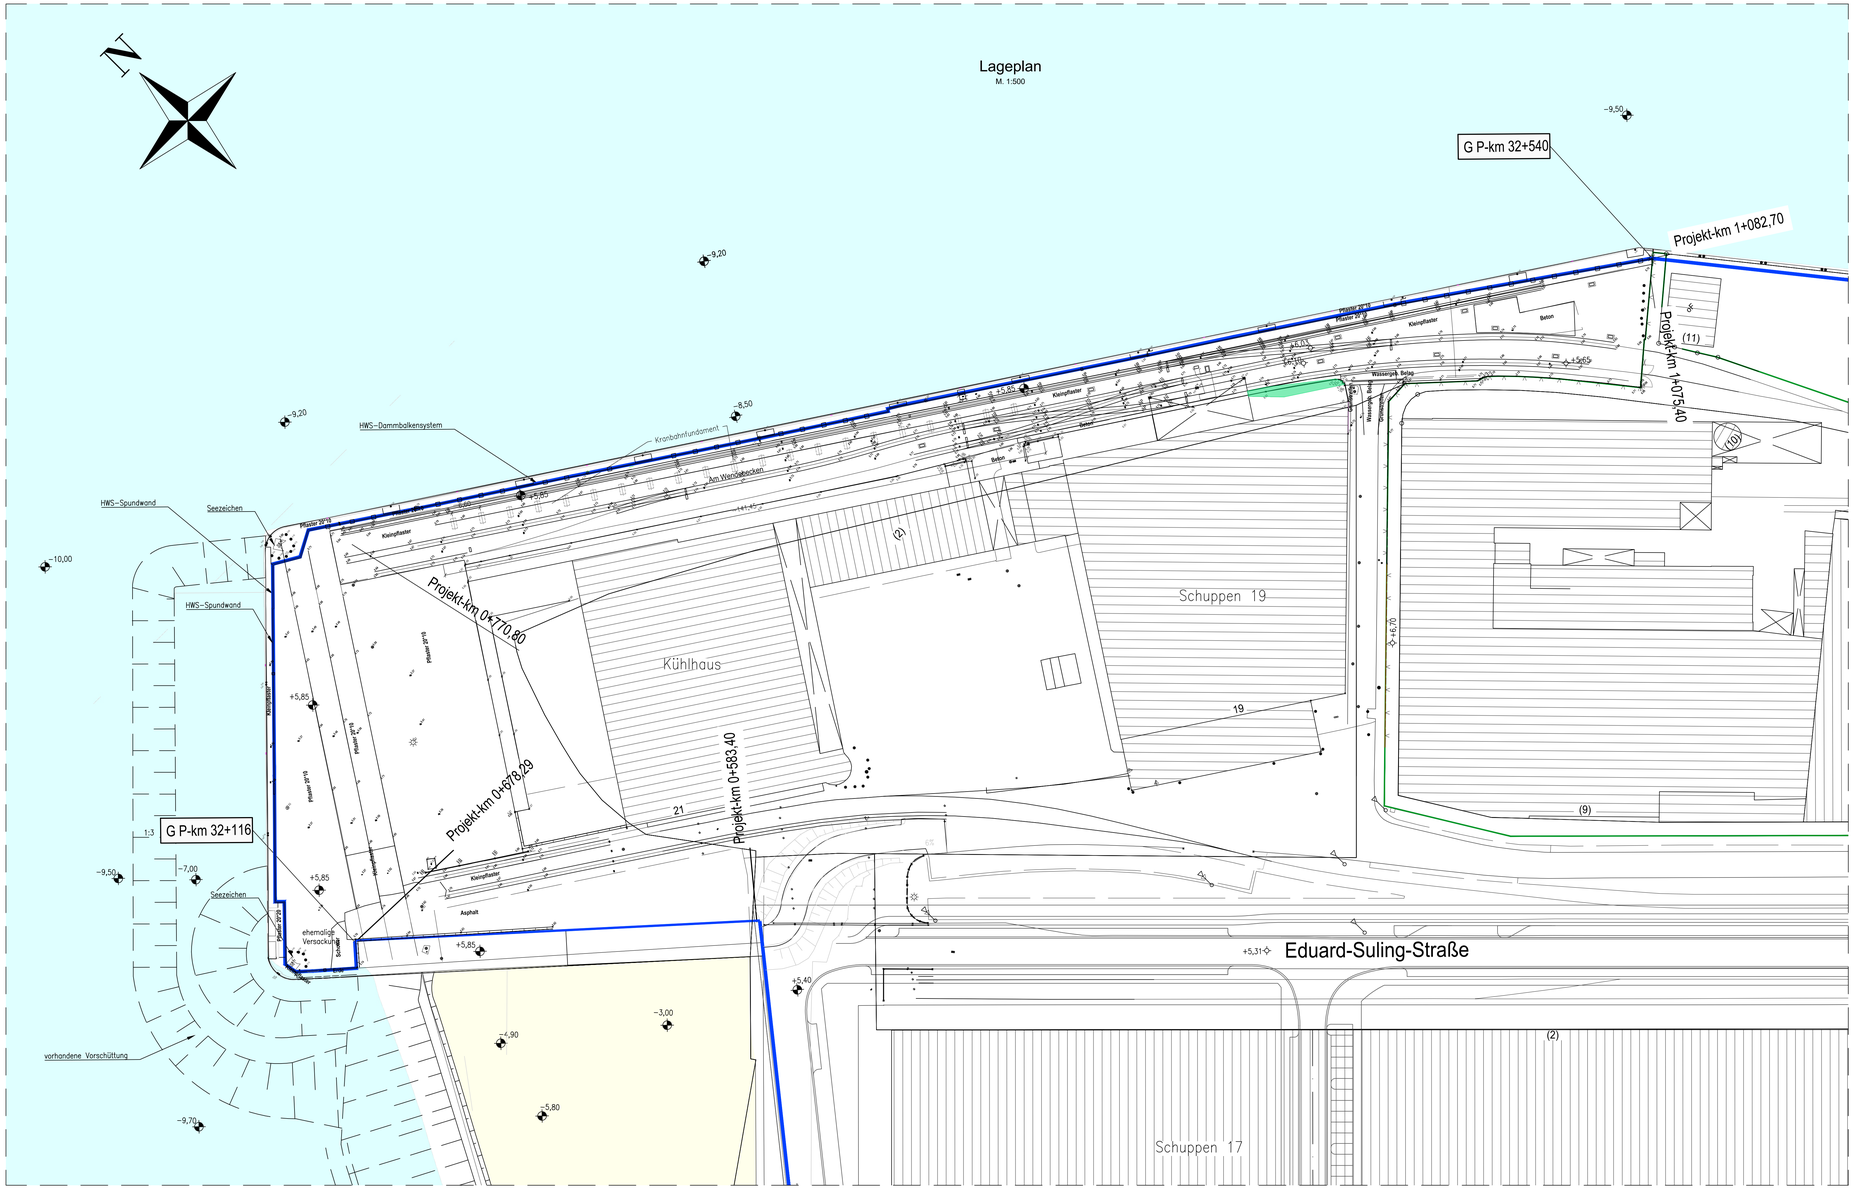


## Plangrundlage:

-Topografischer Sonderplan GeoInformation Bremen 25/02/2020 + Ergänzung 06/20

-HWS am Wendebecken, Abschnitt 2a, Bestandsplan F. Winkler 2020

-Bestandsplan wasserbauliche Maßnahmen, bremenports 2017

0 15 30 Meter M. 1:500

## Legende:

- HWS–Linie Bestand (Spundwand + Dammbalkensystem)
- Flurstücksgrenze Privatgrundstück
- Hafenwasserfläche
- Sandstrand
- Deckwerk
- G P-km Kilometrierung nach Generalplan Küstenschutz

**Alle Höhenangaben in [m] bezogen auf NHN.**

| Nr. | Änderung | Geändert am | Name |
|---|---|---|---|
| b | Allgemeine Überarbeitung | 06.09.2022 | Osman |
| a | Allgemeine Überarbeitung | 17.08.2021 | Osman |

Baumaßnahme:

# Überseestadt, Hafenkante

Generalplanung Hafenkante

Antrag nach §68 WHG
Hochwasserschutz Kühlhausnase und Kühlhauskaje
Deich-km 32+116 bis 32+540

Entwurfsaufsteller:

bremenports GmbH & Co.KG
Am Strom 2
28568 Bremerhaven
Telefon +49 471 30901-0

| bearbeitet: Mohammed Osman | geprüft: Janine Wienberg | Projekt-Nr.: | Datum: 09.10.2020 |
|---|---|---|---|
| Datei - Name: ZNR 2b-1.1-4.1_ Lageplan HWS-Planung.dwg | Blattgröße: 1189 x 594 | Ploteinstellungen: | CAD-Bearbeitung: |

Träger der Maßnahme:

Stadtgemeinde Bremen vertreten durch:

WFB Wirtschaftsförderung Bremen GmbH
Wir schaffen Perspektiven

WFB Wirtschaftsförderung Bremen GmbH
28195 Bremen
Langenstraße 2-4
Tel.: 0421 / 9600-10
Fax: 0421 / 9600-810

Bremen, den _____

ppa. _____ i. V. _____

Einzelmaßnahme:

Lageplan Bestand
2.2.1

Maßstab: 1:500
Anlage : Blätter :
Blatt Nr. : 2b-01

Technische Projektsteuerung:

Umtec | Prof. Biener | Sosse | Konertz
Partnerschaft Beratender Ingenieure und Geologen mbB
Hafenweide 7
28357 Bremen
Telefon: 0421 / 20759 – 0
Telefax: 0421 / 20759 - 999
e-mail: info@umtec-partner.de

Bremen, den _____

tech. geprüft:
Bremen, den _____

genehmigt durch:

freigegeben:
Bremen, den _____

Bremen, den _____

Plot: \\srvf22\Projekte\Bremen Wendebecken Hochwasserschutz\05 Planung\05.4 Genehmigungsplanung\Abschn. 2b\1.1 Antrag Pläne dwg\DWG\ZNR 2b-04_05.01_Lageplan HWS-Planung.dwg – 09.01.2022