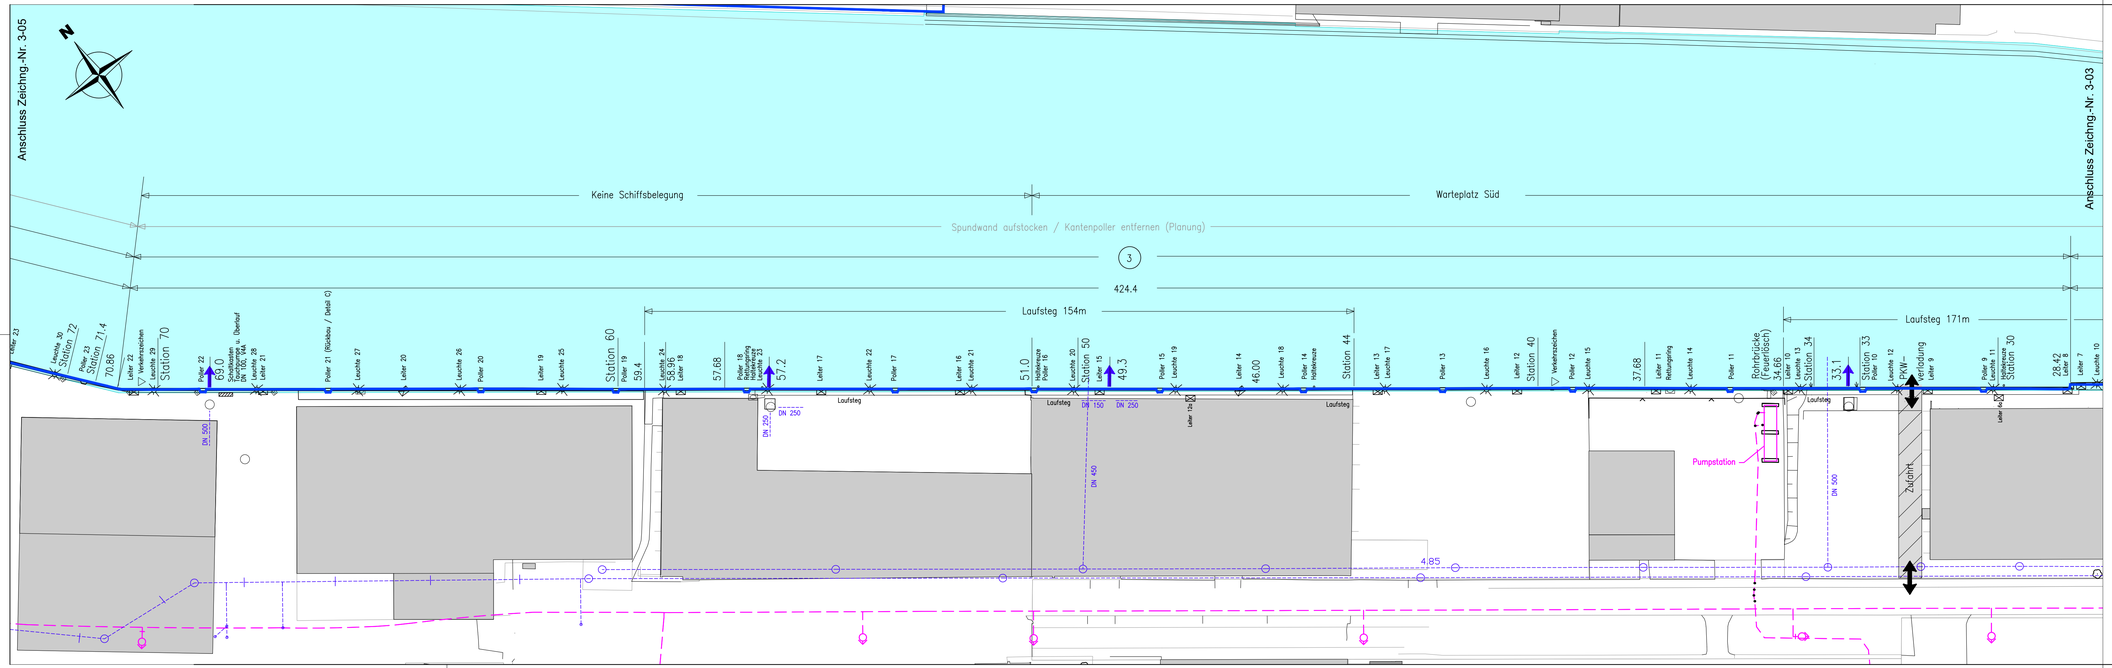

1:500 0 5 10 15 20 25m 50m

Legende :

- bestehende Hochwasserschutzlinie (HWS-Linie)
- Hafenbecken
- Gebäude
- Regenwasser-Kanal
- Feuerlöschleitung
- Leuchte
- Regenwasser-Auslass
- Hydrant

Übersicht

Index	Beschreibung	Datum	Name	Datum	Name
f					
e					
d					
c	Allgemeine Anpassung	09.03.2021	Stoyeva	09.03.2021	Wienberg
b	Plannummer geändert	06.11.2018	Stoyeva	06.11.2018	Wienberg
a	Allgemeine Überarbeitung	14.12.2016	Stoyeva	14.12.2016	Wienberg
	Änderung	Gezeichnet		Geprüft	

Wasserrechtlicher Antrag gem. § 68 WHG

Bauherr: Der Senator für Wirtschaft und Häfen — Freie Hansestadt Bremen

Auftraggeber: WFB Wirtschaftsförderung Bremen GmbH — Mit starken Impulsen

Projekt: Hochwasserschutz Rest Überseestadt

	Datum	Name
Entworfen	08.03.2013	Kukolka
Bearbeitet	08.03.2013	Ruge
Geprüft	08.03.2013	Pabel

bremenports GmbH & Co. KG, Bremen Bremerhaven

Inhalt: Holz- u. Fabrikenhafen - Südseite Bestandslageplan (Kajenstation 28.4 - 70.86) 2.3.2

Maßstab: 1:500

Abteilung: Hafenbau

Dok.-Id. –

Zeichnungs-Nr.: 3-04

Index: c