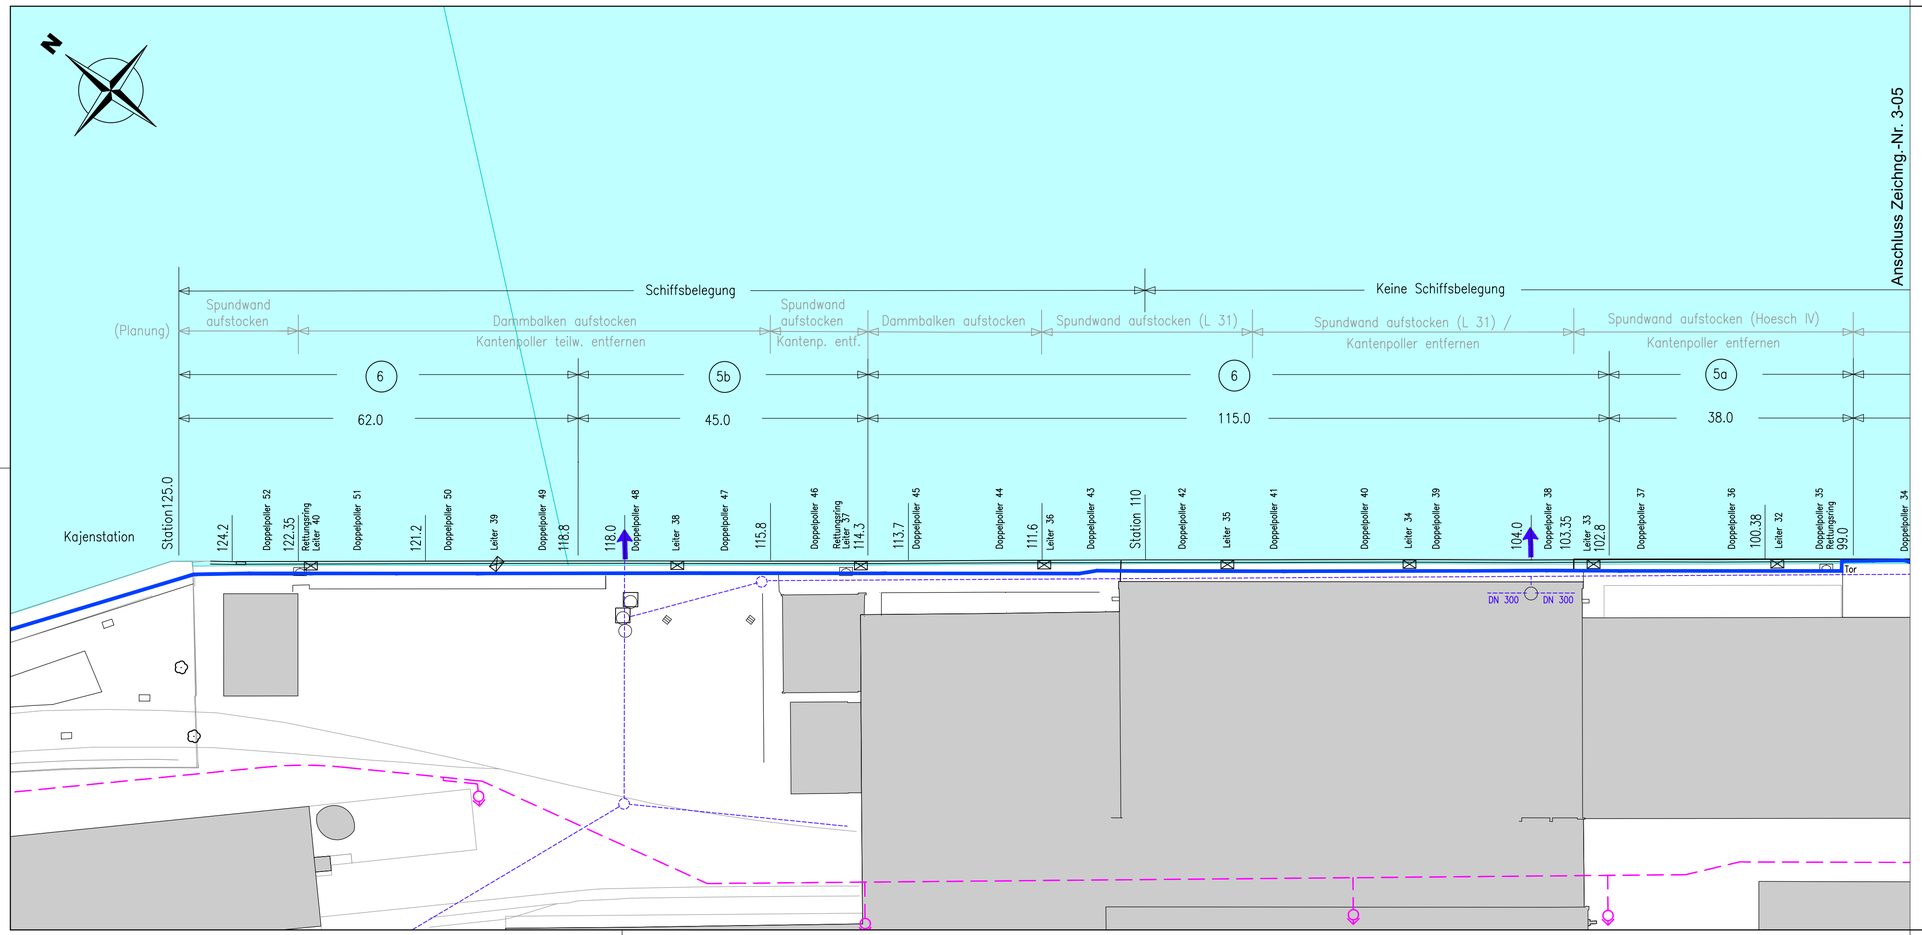

1:500 0 5 10 15 20 25m 50m

Legende :

- bestehende Hochwasserschutzlinie (HWS-Linie)
- Hafenbecken
- Gebäude
- Regenwasser-Kanal
- Regenwasser-Auslass
- Feuerlöschleitung
- Hydrant
- Baum
- Leuchte

Übersicht

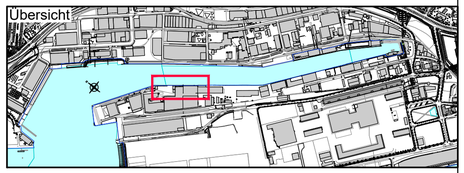

Index	Beschreibung / Änderung	Datum	Name	Datum	Name
f					
e					
d					
c					
b	Plannummer geändert	06.11.2018	Stoyeva	06.11.2018	Wienberg
a	Allgemeine Überarbeitung	14.12.2016	Stoyeva	14.12.2016	Wienberg
		Gezeichnet		Geprüft	

Wasserrechtlicher Antrag gem. § 68 WHG

Bauherr: Der Senator für Wirtschaft und Häfen — Freie Hansestadt Bremen

Auftraggeber: WFB Wirtschaftsförderung Bremen GmbH – Wir schaffen Perspektiven

Projekt: Hochwasserschutz Rest Überseestadt

	Datum	Name
Entworfen	08.03.2013	Kukolka
Bearbeitet	08.03.2013	Ruge
Geprüft	08.03.2013	Pabst

bremenports — Bremen Bremerhaven — GmbH & Co. KG

Inhalt:
Holz- u. Fabrikenhafen - Südseite
Bestandslageplan
(Kajenstation 99.0 - 125.0)
2.3.4

Maßstab: 1:500

Abteilung: Hafenbau

Dok.-Id. _

Zeichnungs-Nr.: 3-06

Index: b