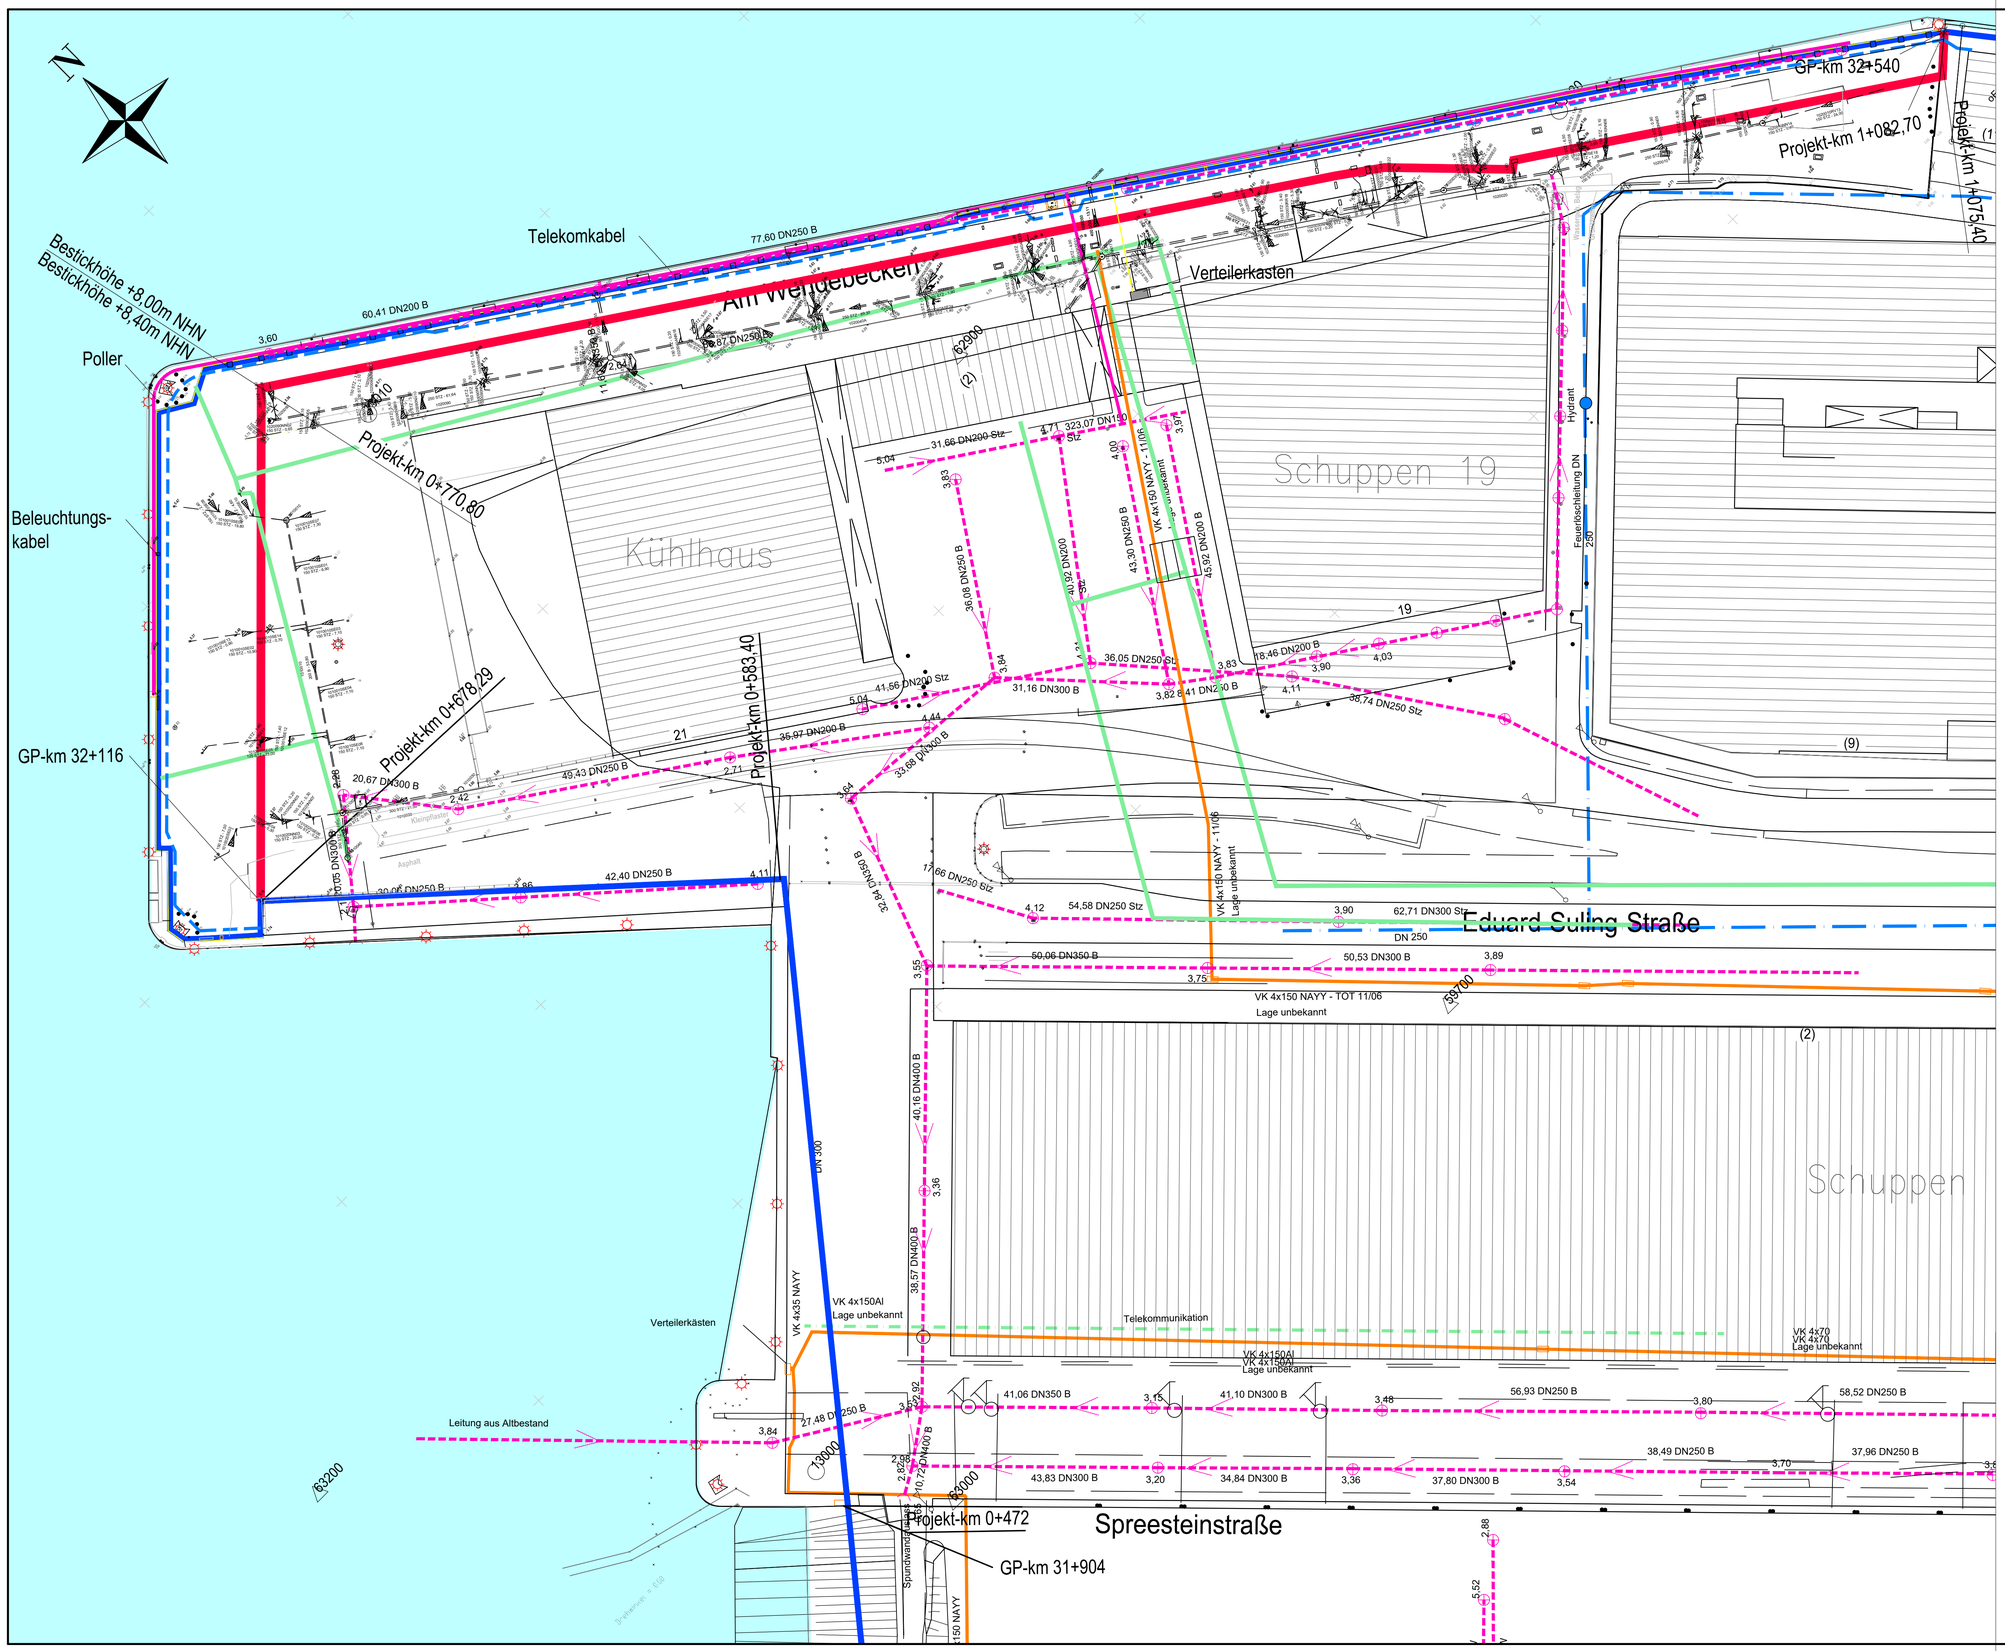

Plangrundlage:

-Topografischer Sonderplan GeoInformation Bremen 25/02/2020 + Ergänzung 02/06/2020
-Leitungsauskünfte EWE Netz GmbH, 2020
-Leitungsauskünfte Hansewasser Bremen GmbH, Stand 28.07.2015
-Leitungsauskünfte Wesernetz Bremen GmbH, Stand 07.09.2015
-Leitungsauskünfte Telekom, Stand 23.04.2020
-Kamerabefahrung 2020
-Kabelnetzplan Schuppen 17 Überseehafen, 1977

0 15 30 Meter 1:500

Hinweis:
Lage der Ver- und Entsorgungsleitungen ist schematisch zu verstehen, Änderungen in der Örtlichkeit sind möglich

Legende

- HWS-Linie Bestand
- HWS-Linien Planung
- Stromleitungen SWB/Wesernetz
- Laterne / Kajenbeleuchtung
- Feuerlöschleitung im Betrieb
- Feuerlöschleitung außer Betrieb
- 34.41 DN250 B — Kanal mit Abschnittslänge, Nenndurchmesser und Rohrmaterial
- 2,95 — RW-/SW-Schacht mit OK Schachtsohle in mNHN
- Einlauf
- aus Kabelnetzplan Schuppen 17 Überseehafen 1977 (Rohre mit verschiedenen Elektrokabeln: FK, HK, BK, DK etc.)
- Telekom
- Beleuchtungskabel
- Kanalbefahrung

Nr.	Änderung	Geändert am	Name
f	Allgemeine Überarbeitung	08.09.2022	Osman
e	Ergänzung Beschriftung, Anpassung Legende	27.08.2021	Osman
d	Aktualisierung HWS-Linie, Anpassung Schriftfeld	07.10.2020	Osman
c	Aktualisierung HWS-Linie, allgemeine Überarbeitung	03.07.2018	Stoyeva
b	Ergänzung Beschriftung, Anpassung Legende	19.01.2017	Timmler
a	Anpassung Schriftfeld, Einfügen HWS-Linie	29.11.2016	Timmler

Baumaßnahme:

Überseestadt, Hafenkante

Generalplanung Hafenkante

Antrag nach §68 WHG
Hochwasserschutz Kühlhausnase und Kühlhauskaje
Deich-km 32+116 bis 32+540

Entwurfsaufsteller:

bremenports GmbH & Co.KG
Am Strom 2
28568 Bremerhaven
Telefon +49 471 30901-0

bearbeitet:	geprüft:	Projekt-Nr.:	Datum:
Anna Stoyeva	Janine Wienberg		08.11.2016
Datei - Name: 2a-3.2_c Leitungsplan Kühlhauskaje	Blattgröße: 920 x 594	Ploteinstellungen:	CAD-Bearbeitung:

Träger der Maßnahme:

Stadtgemeinde Bremen vertreten durch:

WFB Wirtschaftsförderung Bremen GmbH
Wir schaffen Perspektiven

WFB Wirtschaftsförderung Bremen GmbH
28195 Bremen
Langenstraße 2-4
Tel.: 0421 / 9600-10
Fax: 0421 / 9600-810

Bremen, den _____

ppa. _____ i. V. _____

Einzelmaßnahme:

Ver- und Entsorgungsleitungen Bestand

2.4

Maßstab: 1:500
Anlage : Blätter :
Blatt Nr. : 2b-03

Technische Projektsteuerung:

Umtec | Prof. Biener | Sasse | Konertz
Partnerschaft Beratender Ingenieure und Geologen mbB
Haferwende 7
28357 Bremen
Telefon: 0421 / 20759 - 0
Telefax: 0421 / 20759 - 999
e-mail: info@umtec-partner.de

Bremen, den _____

tech. geprüft:
Bremen, den _____

genehmigt durch:

freigegeben:
Bremen, den _____

Bremen, den _____