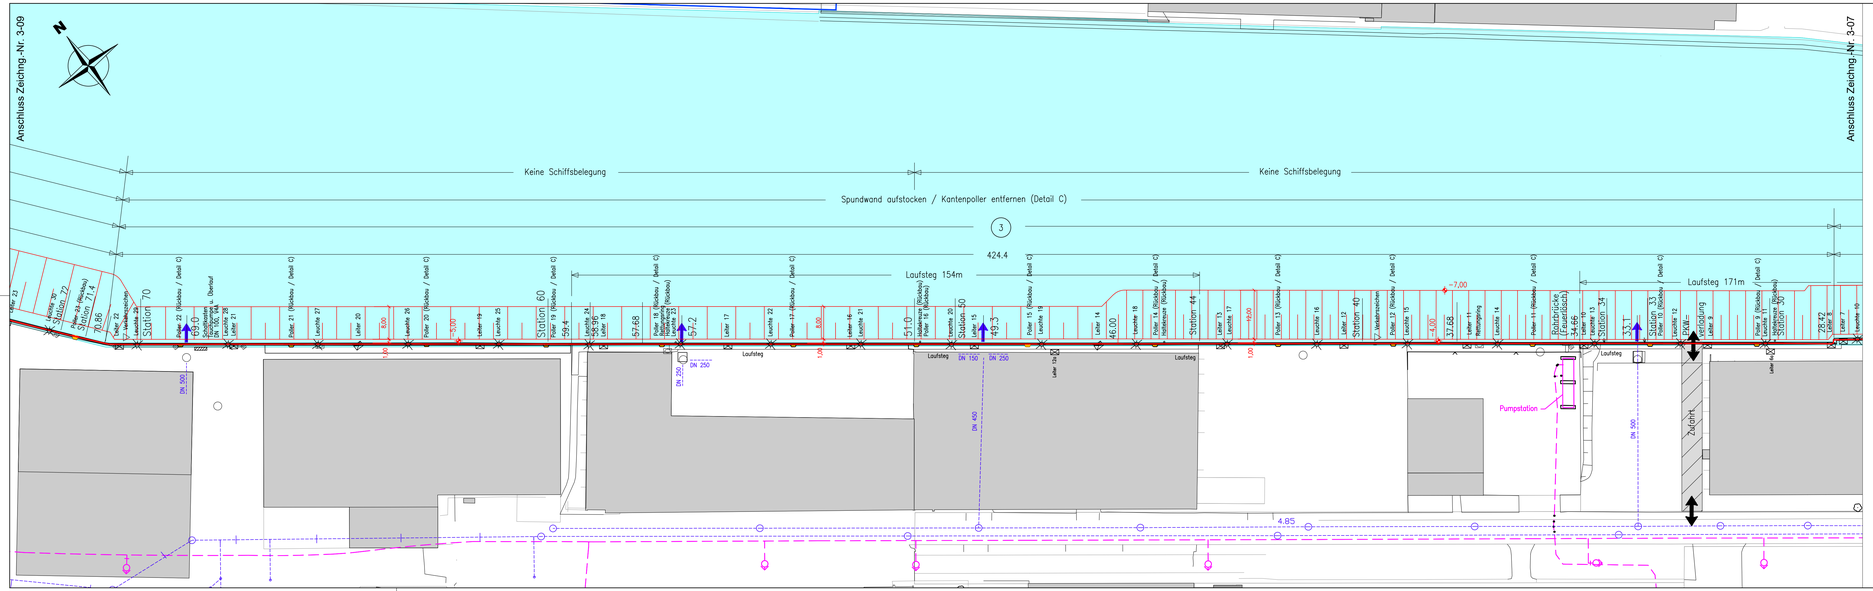

1:500 0 5 10 15 20 25m 50m

Legende :

Bestand

- bestehende Hochwasserschutzlinie (HWS-Linie)
- Hafenbecken
- Gebäude
- Regenwasser-Kanal
- Feuerlöschleitung
- Leuchte
- Regenwasser-Auslass
- Hydrant

Planung

- Ertüchtigung HWS / HWS-Linie
- Rückbau
- Vorschüttung

Hinweis:

1. Detail C siehe Plan Nummer 2.7.3

Index	Änderung	Gezeichnet		Geprüft	
	Beschreibung	Datum	Name	Datum	Name
f					
e					
d					
c	Allgemeine Anpassung	31.01.2024	Osman	31.01.2024	Kittelmann
b	Planummer geändert	10.03.2021	Stoyeva	10.03.2021	Weerberg
a	Allgemeine Überarbeitung	14.12.2016	Stoyeva	14.12.2016	Weerberg

Wasserrechtlicher Antrag gem. § 68 WHG

Bauherr: Senatorin für Wissenschaft und Häfen Bremen (SWH) — Freie Hansestadt Bremen

Auftraggeber: WFB Wirtschaftsförderung Bremen GmbH Bremerhaven

Projekt: Hochwasserschutz Rest Überseestadt

	Datum	Name
Entworfen	08.03.2013	Kukulka
Bearbeitet	08.03.2013	Ruge
Geprüft	08.03.2013	Pabst

bremenports GmbH & Co. KG

Inhalt: Holz- u. Fabrikenhafen - Südseite Lageplan Planung (Kajenstation 28.4 - 70.86) 2.4.2

Maßstab: 1:500

Abteilung: Hafenbau

Dok.-Id. _

Zeichnungs-Nr.: 3-08

Index: c