Schnitt 1-1

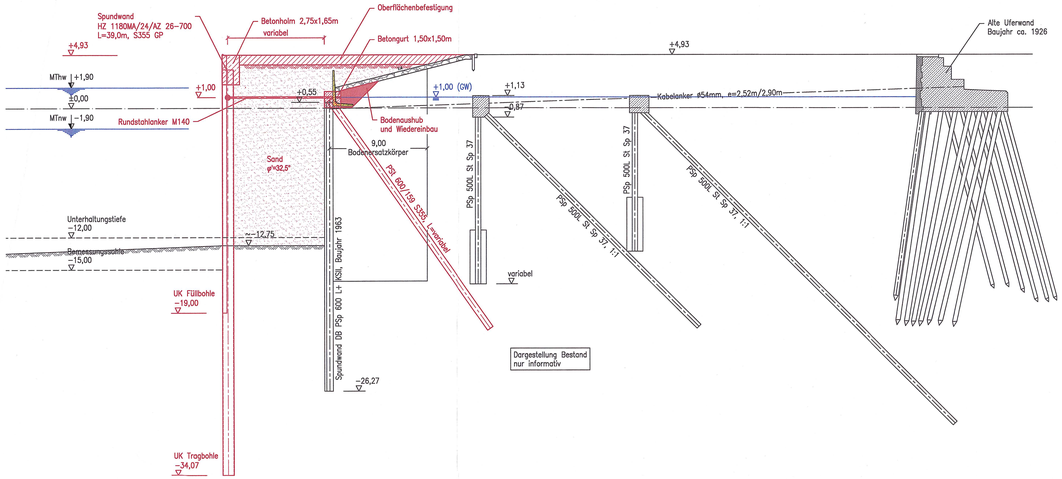

Schnitt 2-2

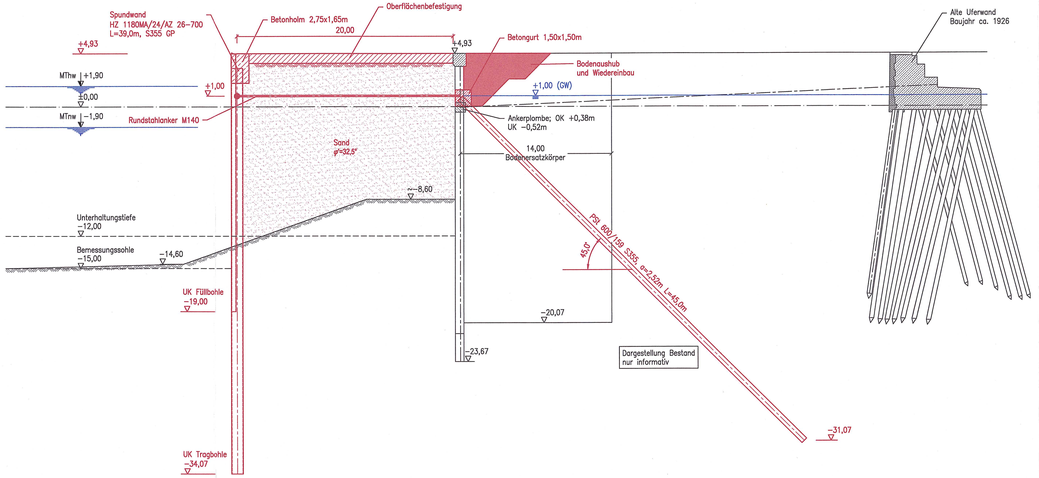

Schnitt 3-3

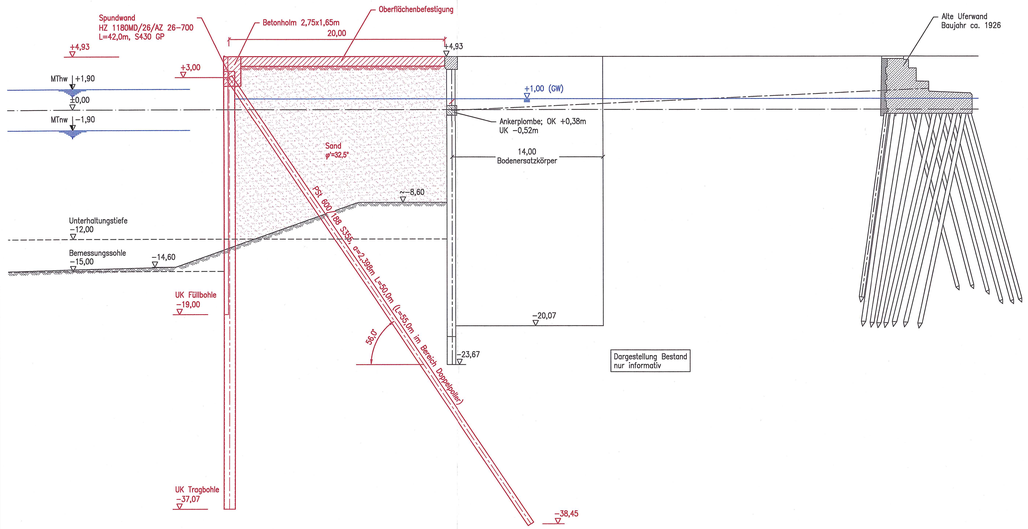

Schnitt 4-4

Profil 49
(Ausrüstung und Gleise nicht dargestellt)

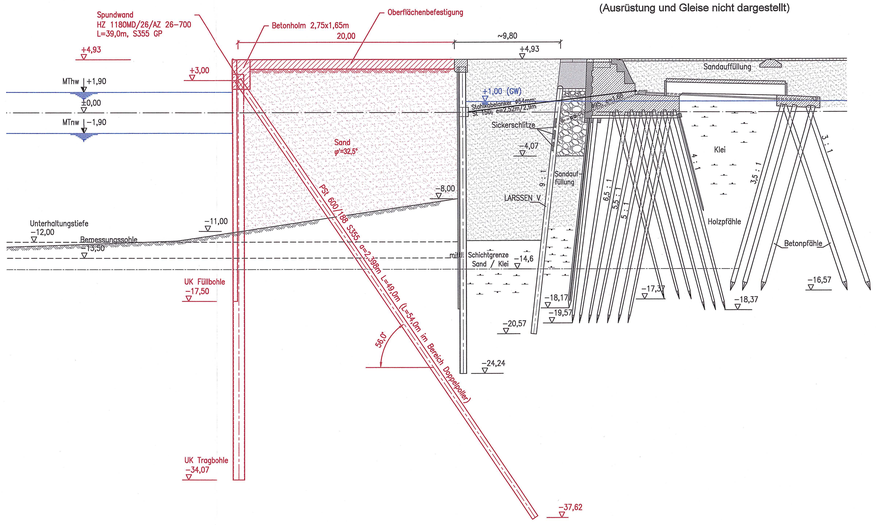

1:200 0 2 4 6 8 10m 20m 30m

Legende:

- Bestand
- Rückbau
- Planung

Anlage 2.5a
Im wasserbehördlichen Verfahren geprüft
Bremerhaven, 2 6. Juli 2021
Die Senatorin für Klimaschutz, Umwelt, Mobilität, Stadtentwicklung und Wohnungsbau
Im Auftrag

Alle Maße sind auf der Baustelle zu überprüfen und, soweit erforderlich, den örtlichen Gegebenheiten anzupassen.

Lagestatus	UTM 489	Alle Höhen beziehen sich auf NN ±0,00 m.
Höhenstatus	170 (DHHN 2016)	(≙ NHN ±0,00m)

Leistungsphase: **Genehmigungsplanung**

Bauherr: Freie Hansestadt Bremen
Die Senatorin für Wissenschaft und Häfen (SWH)

Projekt: Neubau der Columbuskaje in Bremerhaven

	Datum	Name
Entworfen	25.05.2020	Borchers
Bearbeitet	25.05.2020	Stoyeva
Geprüft	25.05.2020	Teuteberg

bremenports Bremen Bremerhaven GmbH & Co. KG

Querschnitte 1-1 bis 4-4 2.5a

Maßstab: 1:200

Geschäftsbereich	Dok.-Id.	Zeichn.-Nr.	Index
Hafenbau		1-02	