Schnitt 5-5

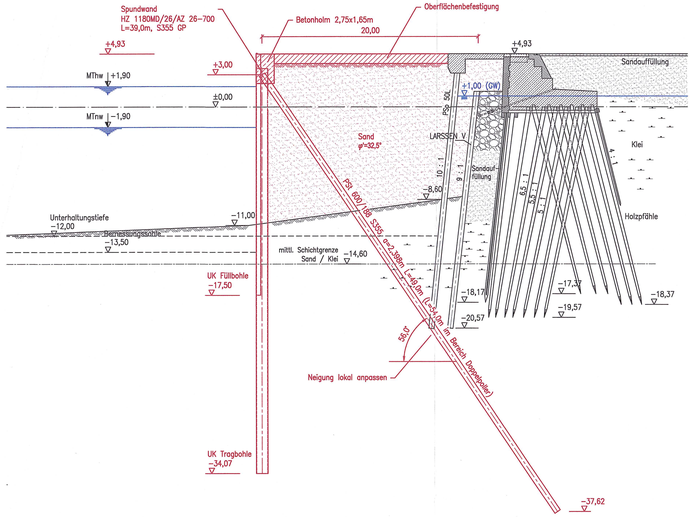

Schnitt 6-6

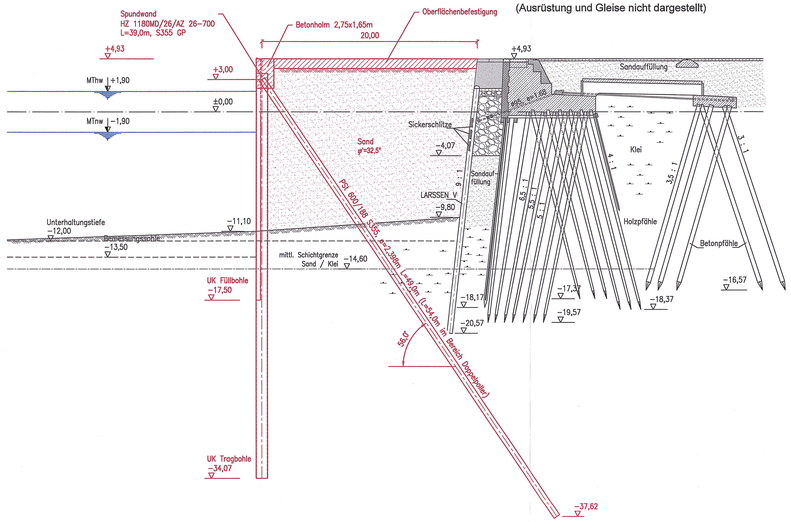

Schnitt 7-7

1:200

0 2 4 6 8 10m 20m 30m

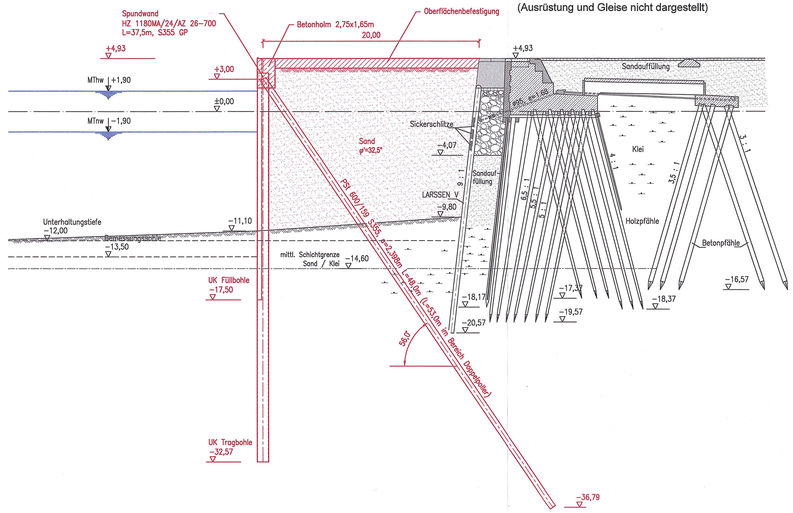

Schnitt 8-8

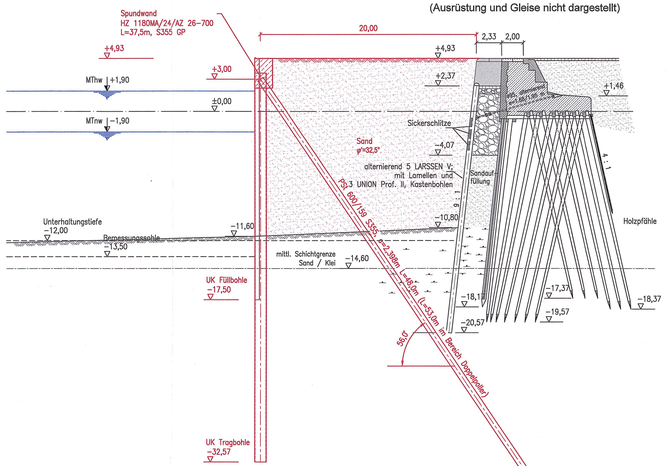

Schnitt 9-9

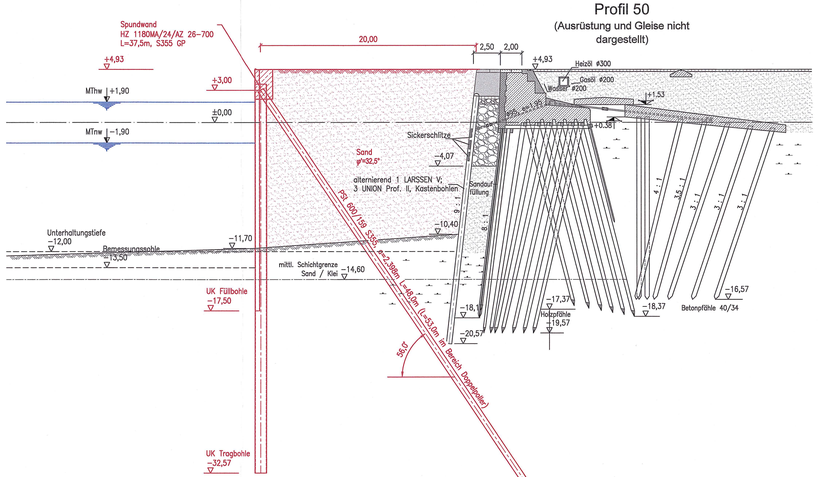

Legende:

- Bestand
- Rückbau
- Planung

Anlage 2.5b

Im wasserbehördlichen Verfahren geprüft
Bremerhaven, 2 6. Juli 2021
Die Senatorin für Klimaschutz, Umwelt, Mobilität, Stadtentwicklung und Wohnungsbau
Im Auftrag

Alle Maße sind auf der Baustelle zu überprüfen und, soweit erforderlich, den örtlichen Gegebenheiten anzupassen.

Lagestatus	UTM 489	Alle Höhen beziehen sich auf NN ±0,00 m.
Höhenstatus	170 (DHHN 2016)	(≙ NHN ±0,00m)

Leistungsphase: Genehmigungsplanung

Bauherr: Freie Hansestadt Bremen
Die Senatorin für Wissenschaft und Häfen (SWH)

Projekt: Neubau der Columbuskaje in Bremerhaven

	Datum	Name
Entworfen	20.05.2020	Borchers
Bearbeitet	20.05.2020	Stoyeva
Geprüft	20.05.2020	Teuteberg

bremenports GmbH & Co. KG

Querschnitte 5-5 bis 9-9 2.5b

Maßstab: 1:200

Geschäftsbereich Hafenbau

Dok.-Id.

Zeichn.-Nr.: 1-03

Index