
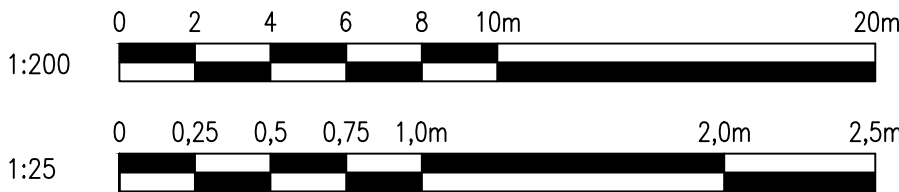
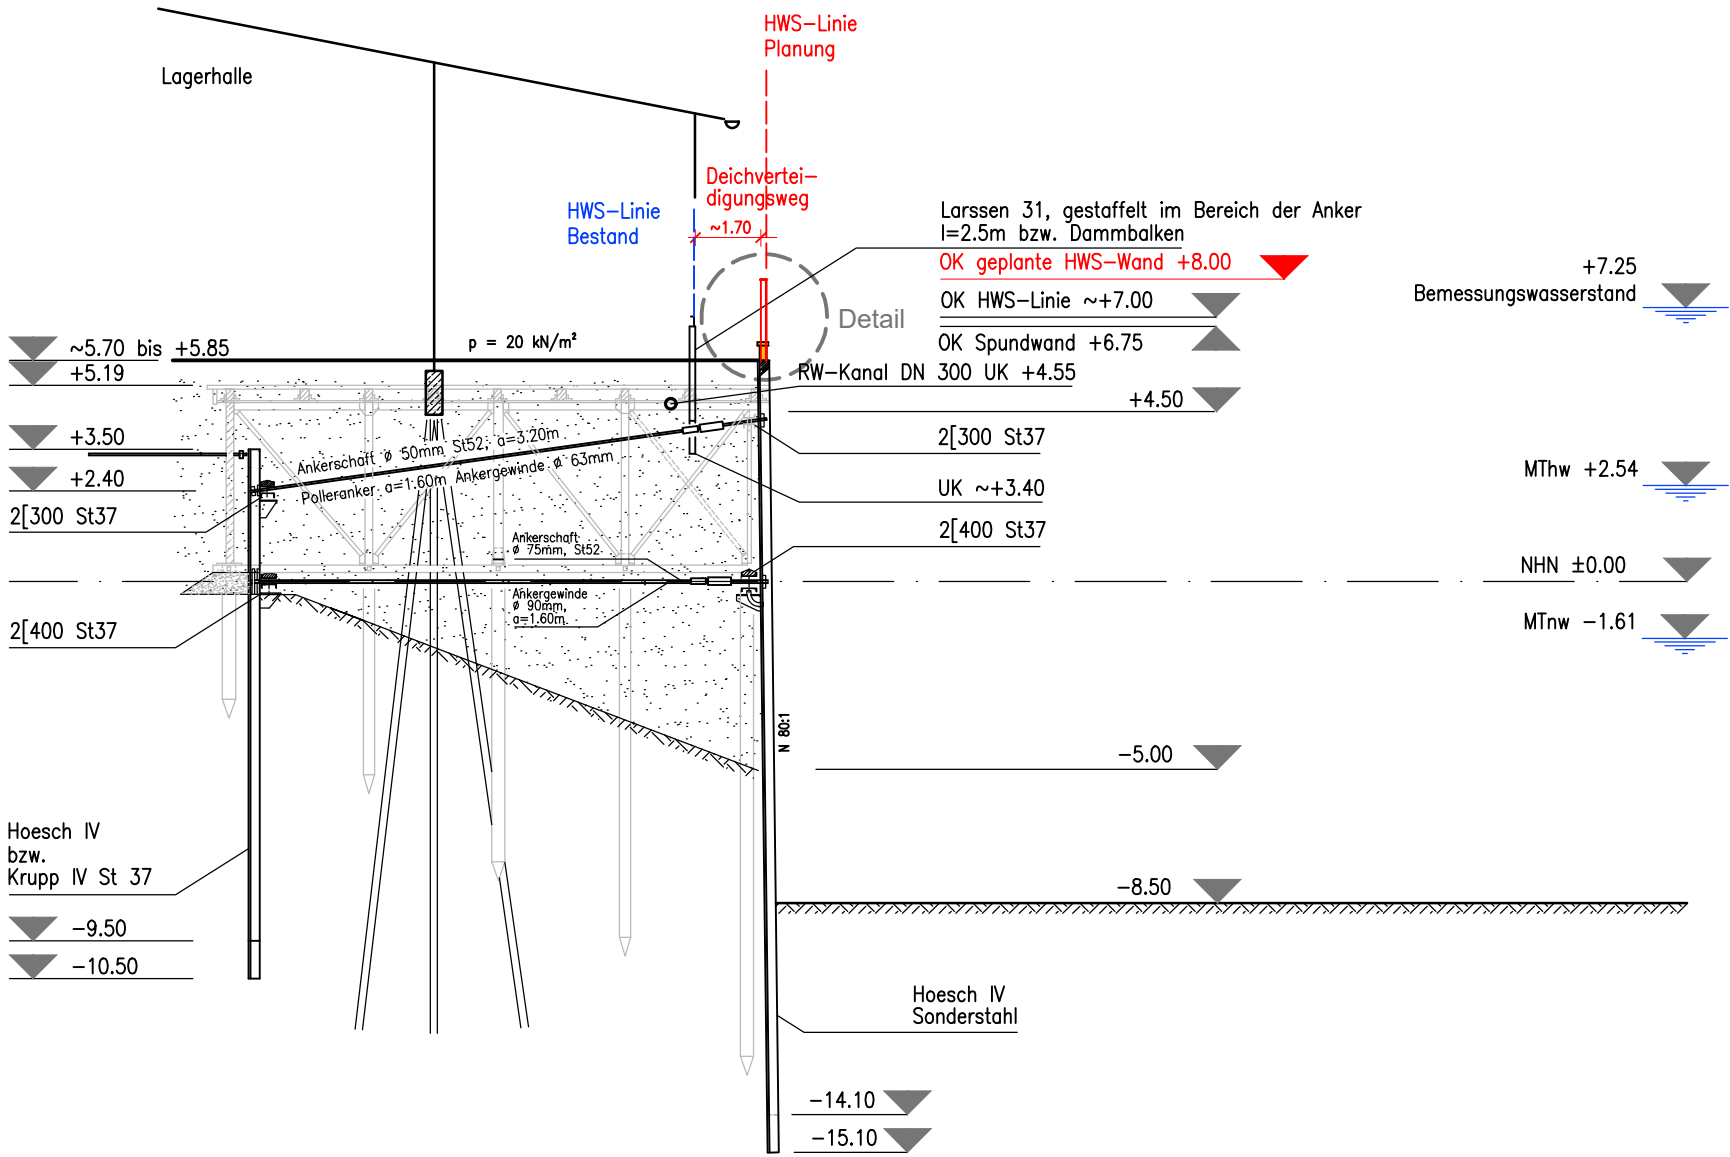


Querschnitt 5a, M. 1:200

BP IV
5,7m NHN

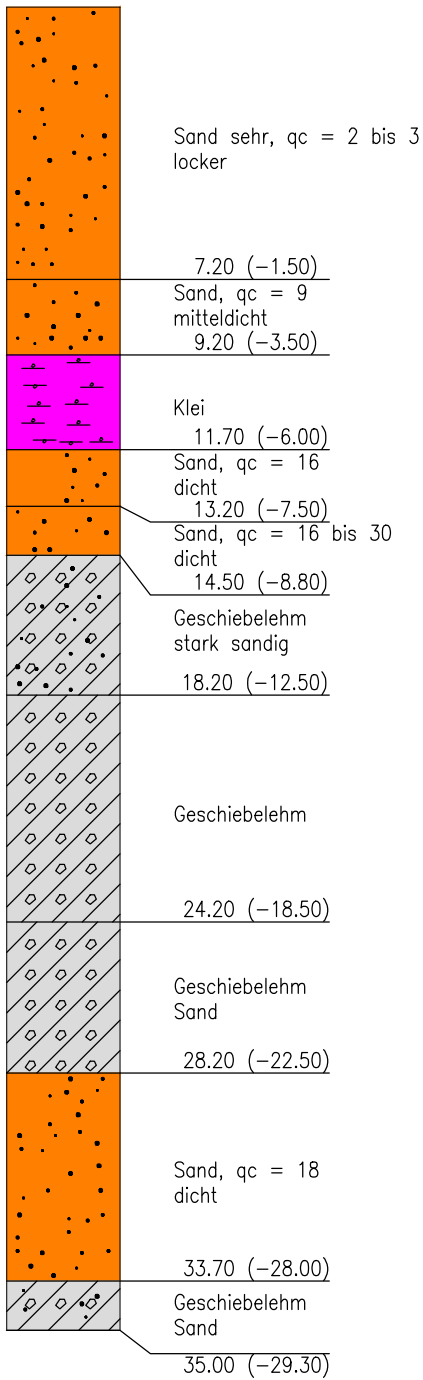


Detail 1:25, Planung

Legende :

- Neubau
- Rückbau

Detail 1:25, Bestand

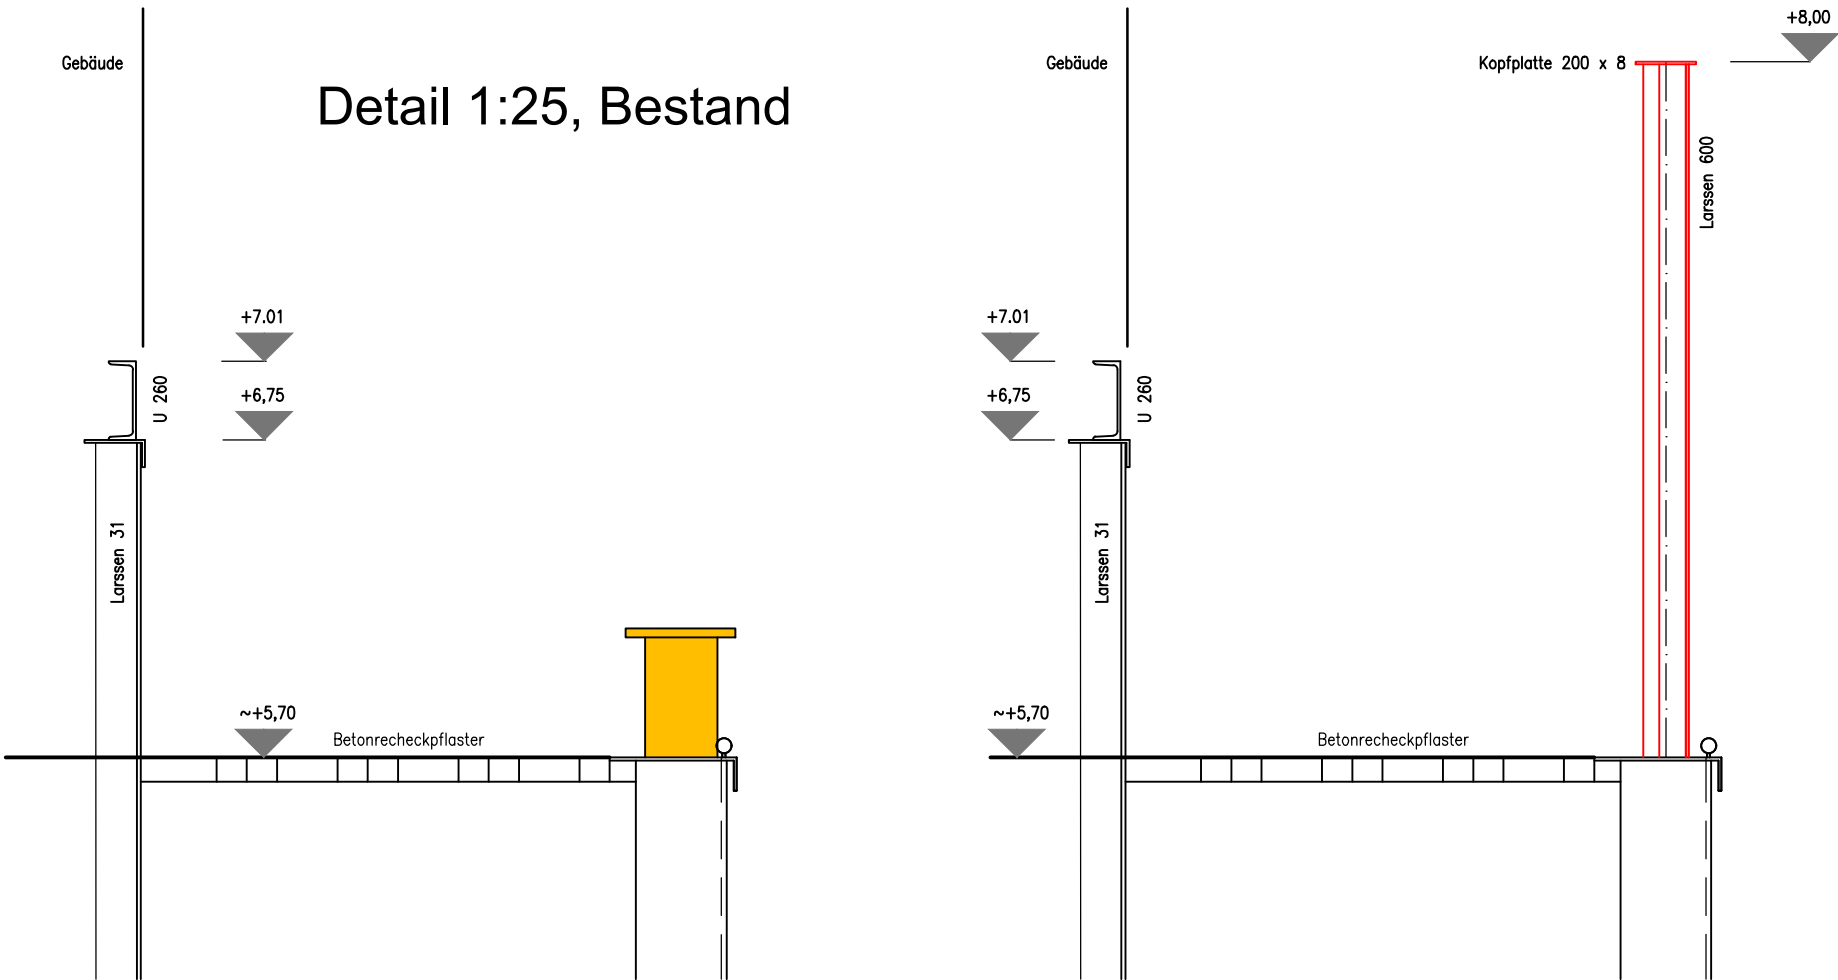

Alle Höhen beziehen sich auf NN ±0,00m ±NHN ±0,00m.					
f					
e					
d					
c	Allgemeine Anpassung	09.03.2021	Stoyeva	09.03.2021	Wienberg
b	Plannummer geändert	06.11.2018	Stoyeva	06.11.2018	Wienberg
a	Allgemeine Überarbeitung	15.12.2016	Stoyeva	15.12.2016	Wienberg
Index	Beschreibung	Datum	Name	Datum	Name
	Änderung		Gezeichnet		Geprüft
Wasserrechtlicher Antrag gem. § 68 WHG					
Bauherr:		Senatorin für Wissenschaft und Häfen Bremen (SWH)  Freie Hansestadt Bremen			
Auftraggeber:		 WFB Wirtschaftsförderung Bremen GmbH Wir schaffen Perspektiven			
Projekt:		Hochwasserschutz Rest Überseestadt			
	Datum	Name	Inhalt: Holz- u. Fabrikenhafen (Südseite) Schnitt und Details (Stat. 99.0 - 102.8) 2.6.10		
Entworfen	08.03.2013	Kukolka			
Bearbeitet	08.03.2013	Ruge			
Geprüft	08.03.2013	Pabst			
			Maßstab: 1:200, 1:25		
 GmbH & Co. KG					
Abteilung:		Dok.-Id.	Zeichnungs-Nr.:		Index:
Hafenbau		—	3-22		c