
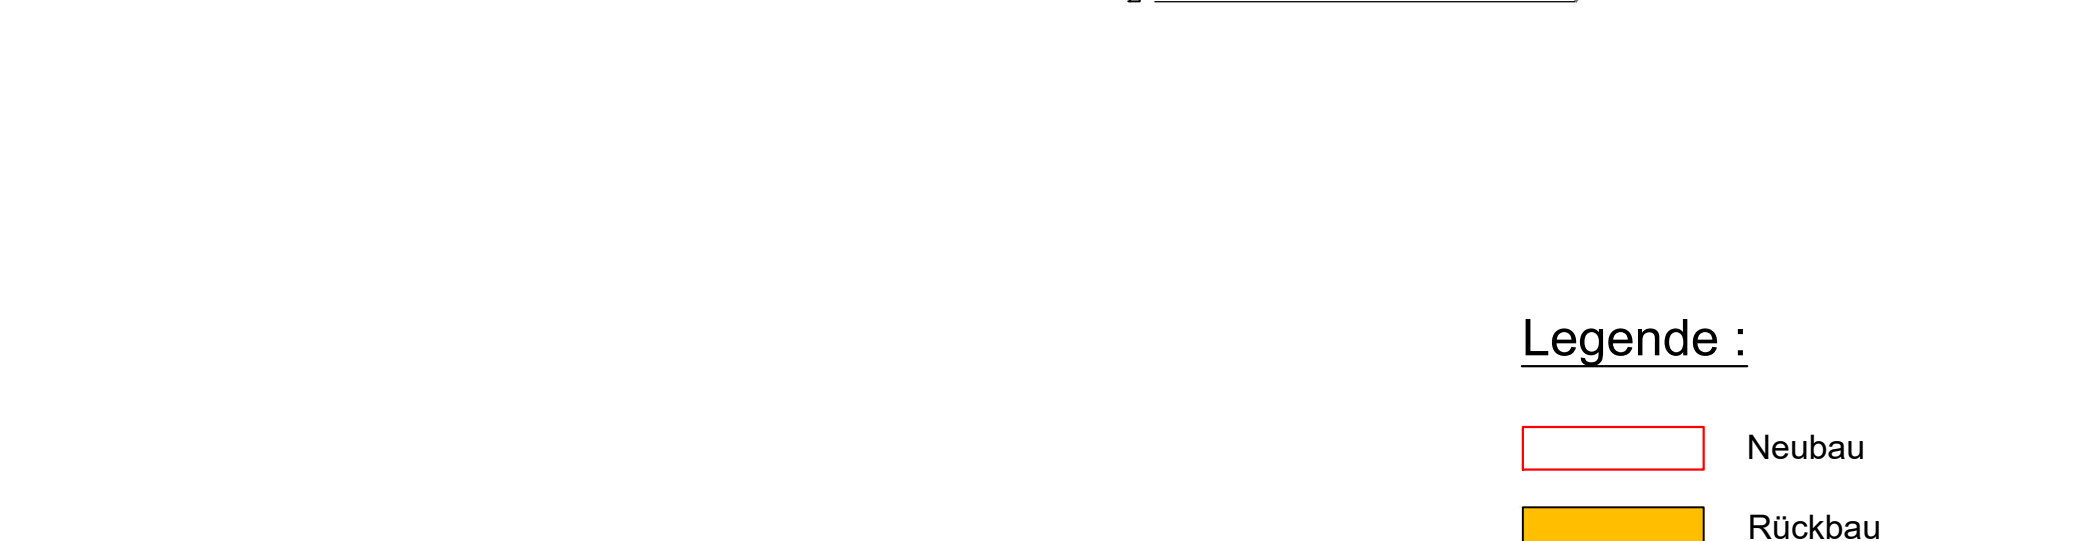
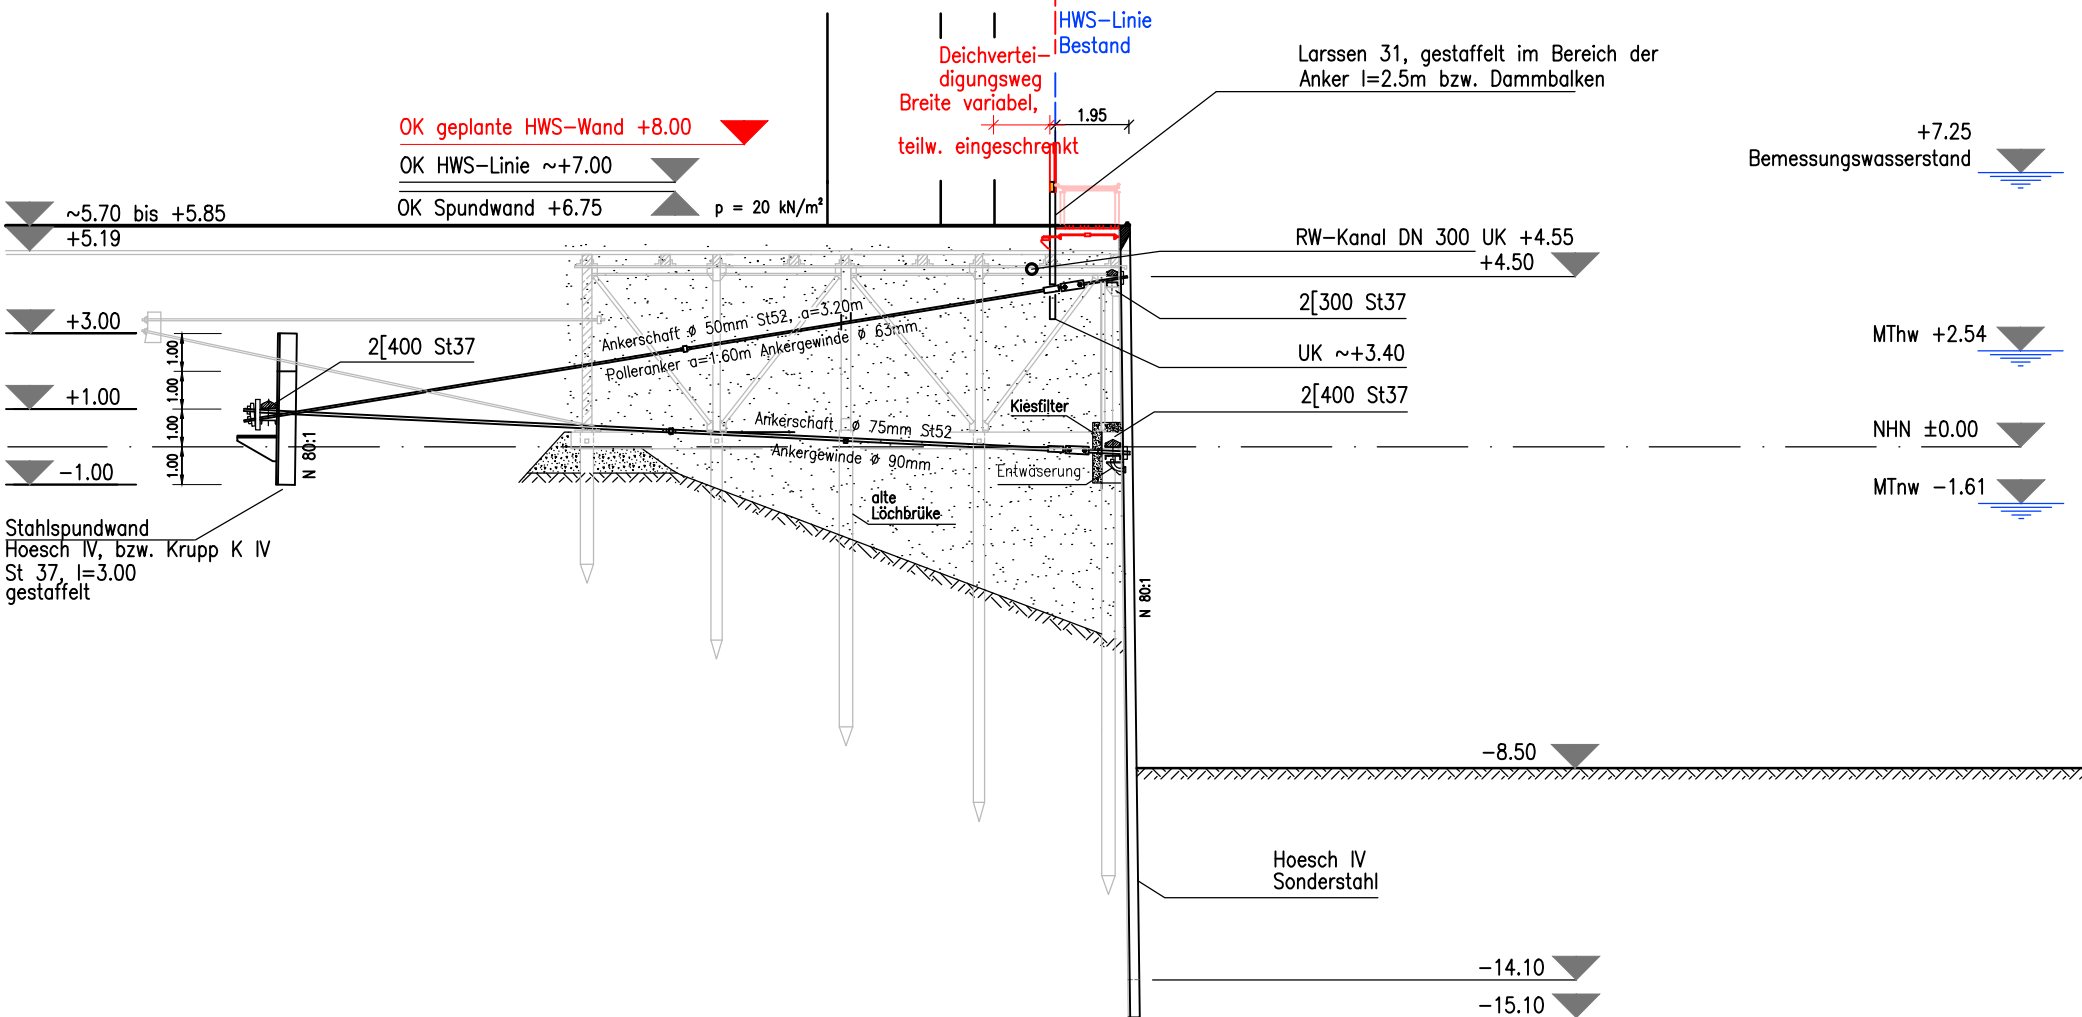


Querschnitt 6, M. 1:200


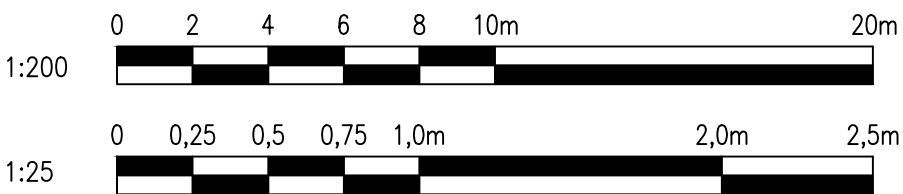


Legende :

- Neubau
- Rückbau

Detail 1:25, Planung
(Bereich Dammbalken)

Detail 1:25, Planung
(Bereich Spundwand)

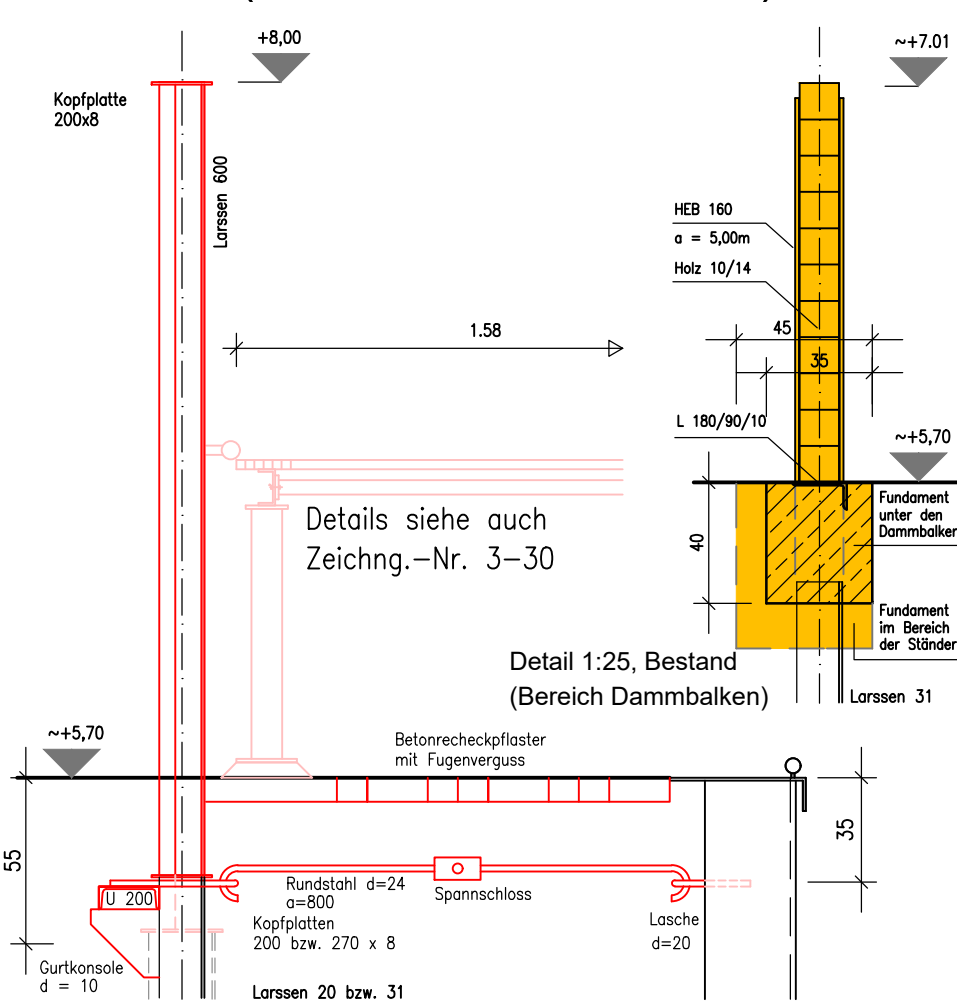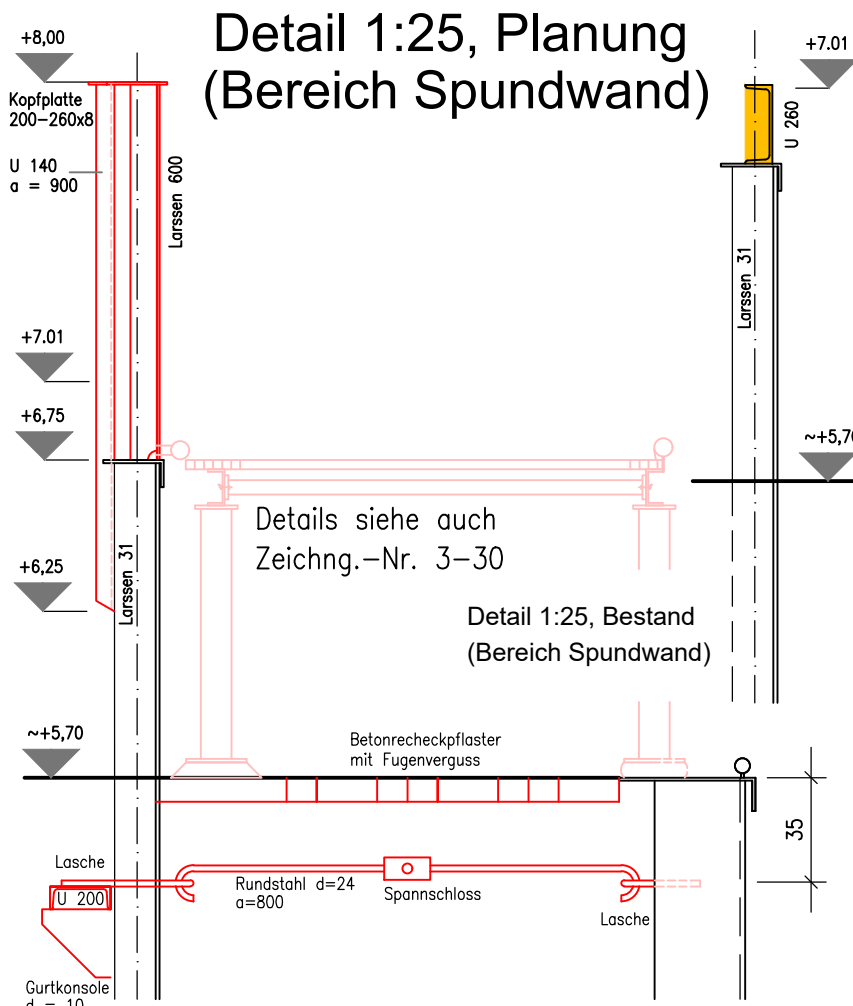

Alle Höhen beziehen sich auf NN ±0,00m ±NHN ±0,00m.

f				
e				
d				
c	Allgemeine Anpassung	09.03.2021	Stoyeva	09.03.2021 Wienberg
b	Plannummer geändert	06.11.2018	Stoyeva	06.11.2018 Wienberg
a	Allgemeine Überarbeitung	15.12.2016	Stoyeva	15.12.2016 Wienberg
Index	Beschreibung	Datum	Name	Datum Name
	Änderung		Gezeichnet	Geprüft

Wasserrechtlicher Antrag gem. § 68 WHG				
Bauherr:	Senatorin für Wissenschaft und Häfen Bremen (SWH) Freie Hansestadt Bremen			
Auftraggeber:	WFB Wirtschaftsförderung Bremen GmbH			
Projekt:	Hochwasserschutz Rest Überseestadt			
Entworfen	Datum	Name	Inhalt: Holz- u. Fabrikenhafen (Südseite) Schnitt und Details (Stat. 102.8 - 114.3 u. 118.8 - 125.0) 2.6.12	
Bearbeitet	08.03.2013	Kukolka		
Geprüft	08.03.2013	Ruge		
bremenports			Maßstab: 1:200, 1:25	
Bremen Bremerhaven GmbH & Co. KG			Abteilung: Hafenbau	
Dok.-Id.		Zeichnungs-Nr.: 3-24		Index: c