
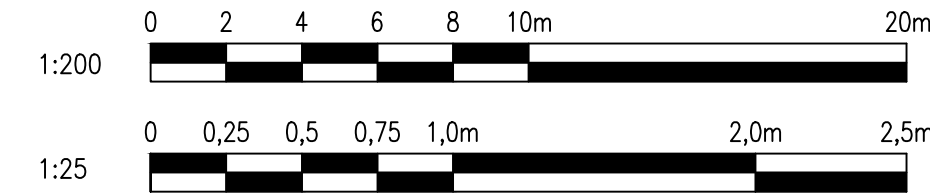
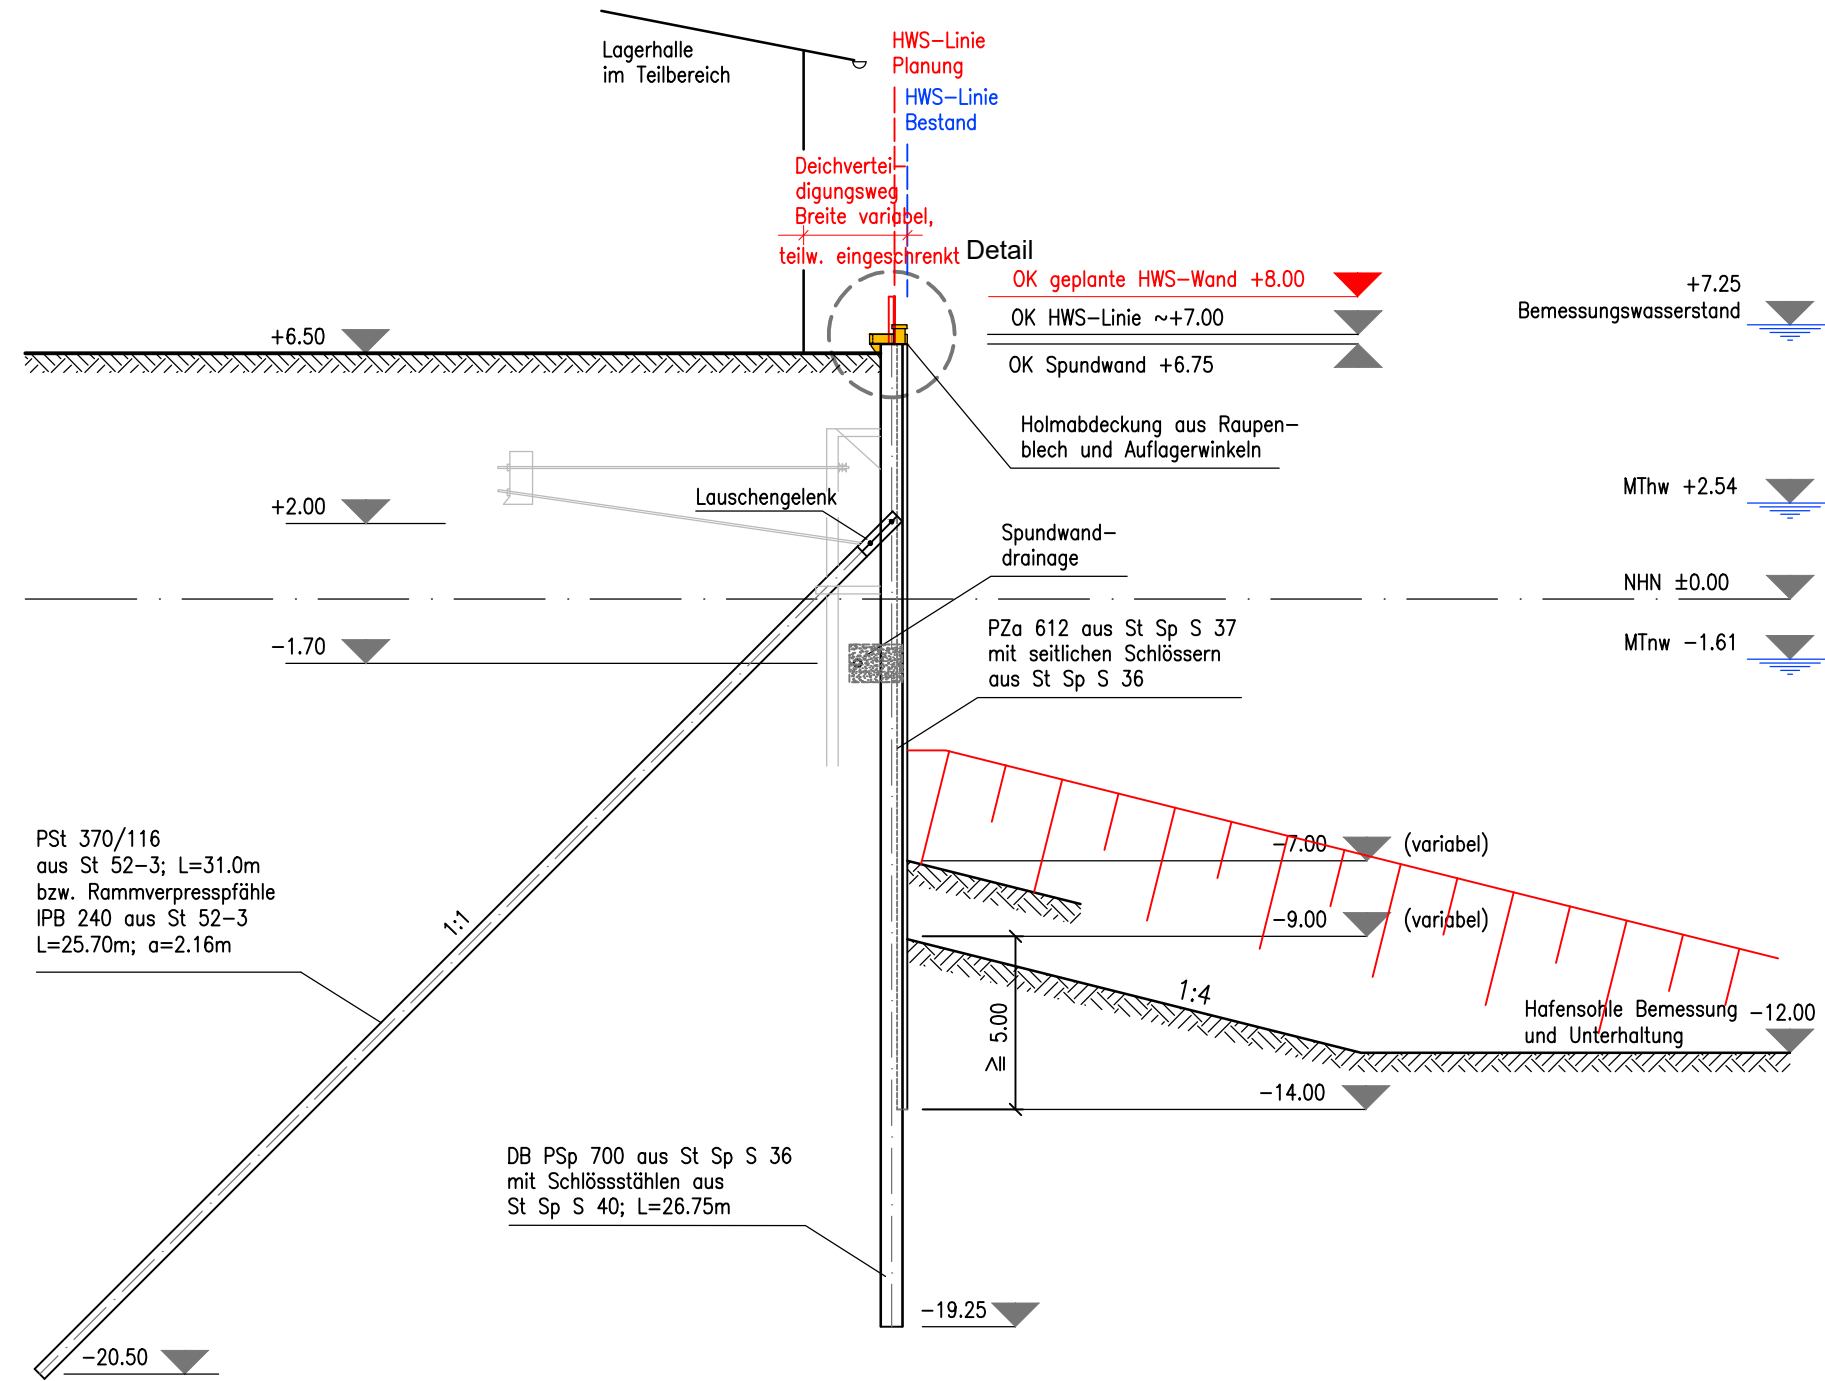


Querschnitt 1, M. 1:200

BP XI
5,1m NHN

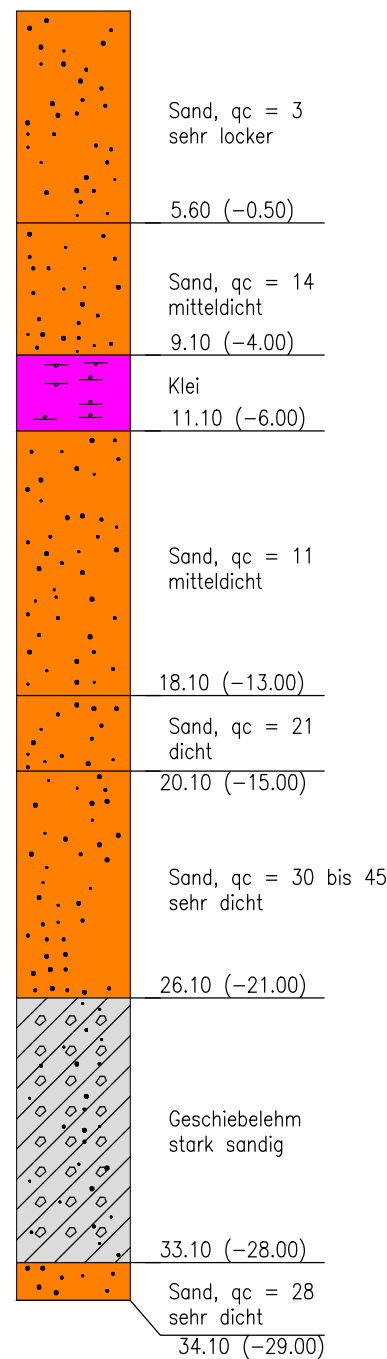


Legende :


- Neubau
- Rückbau
- Vorschüttung

Alle Höhen beziehen sich auf NN ±0,00m ±NHN ±0,00m.


Detail 1:25, Bestand

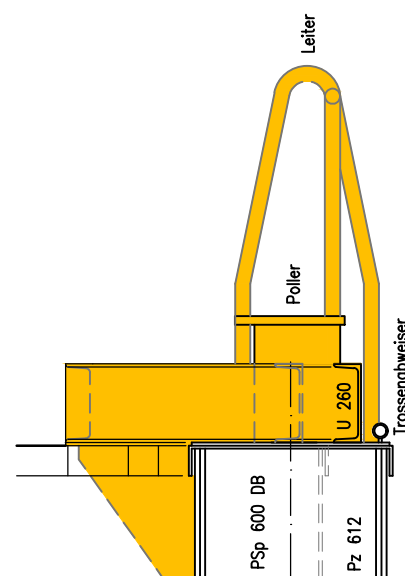

Detail Leiter 1:25, Planung

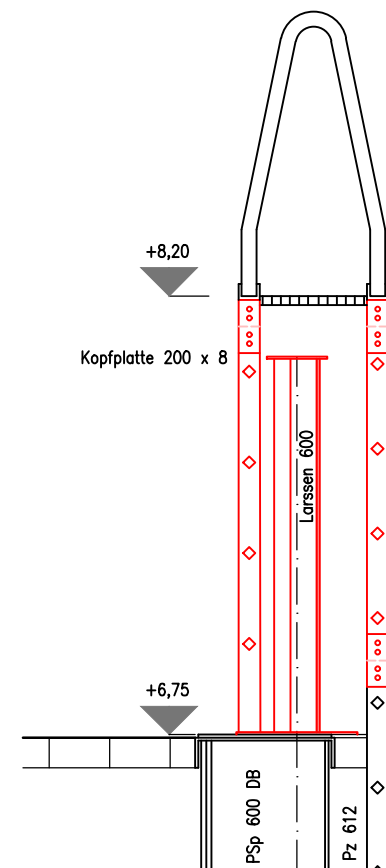

Detail 1:25, Planung

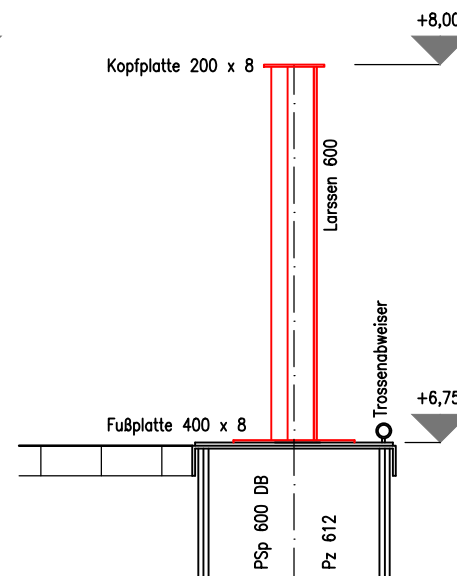

f					
e					
d	Allgemeine Anpassung	31.01.2024	Osman	31.01.2024	Kittelmann
c	Allgemeine Anpassung	09.03.2021	Stoyeva	09.03.2021	Wienberg
b	Plannummer geändert	06.11.2018	Stoyeva	06.11.2018	Wienberg
a	Allgemeine Überarbeitung	14.12.2016	Stoyeva	14.12.2016	Wienberg
Index	Beschreibung	Datum	Name	Datum	Name
	Änderung		Gezeichnet		Geprüft

Wasserrechtlicher Antrag gem. § 68 WHG					
Bauherr:	Senatorin für Wissenschaft und Häfen Bremen (SWH)		Freie Hansestadt Bremen		
Auftraggeber:	WFB Wirtschaftsförderung Bremen GmbH Wir schaffen Perspektiven				
Projekt:	Hochwasserschutz Rest Überseestadt				
	Datum	Name	Inhalt: Holz- u. Fabrikenhafen (Südseite) Schnitt und Details (Stat. 8.06 - 15.78) 2.6.1		
Entworfen	08.03.2013	Kukolka			
Bearbeitet	08.03.2013	Ruge			
Geprüft	08.03.2013	Pabst			
bremenports Bremen Bremerhaven GmbH & Co. KG			Maßstab: 1:200, 1:25		
Abteilung:	Hafenbau		Dok.-Id. —	Zeichnungs-Nr.: 3-13	Index: d