
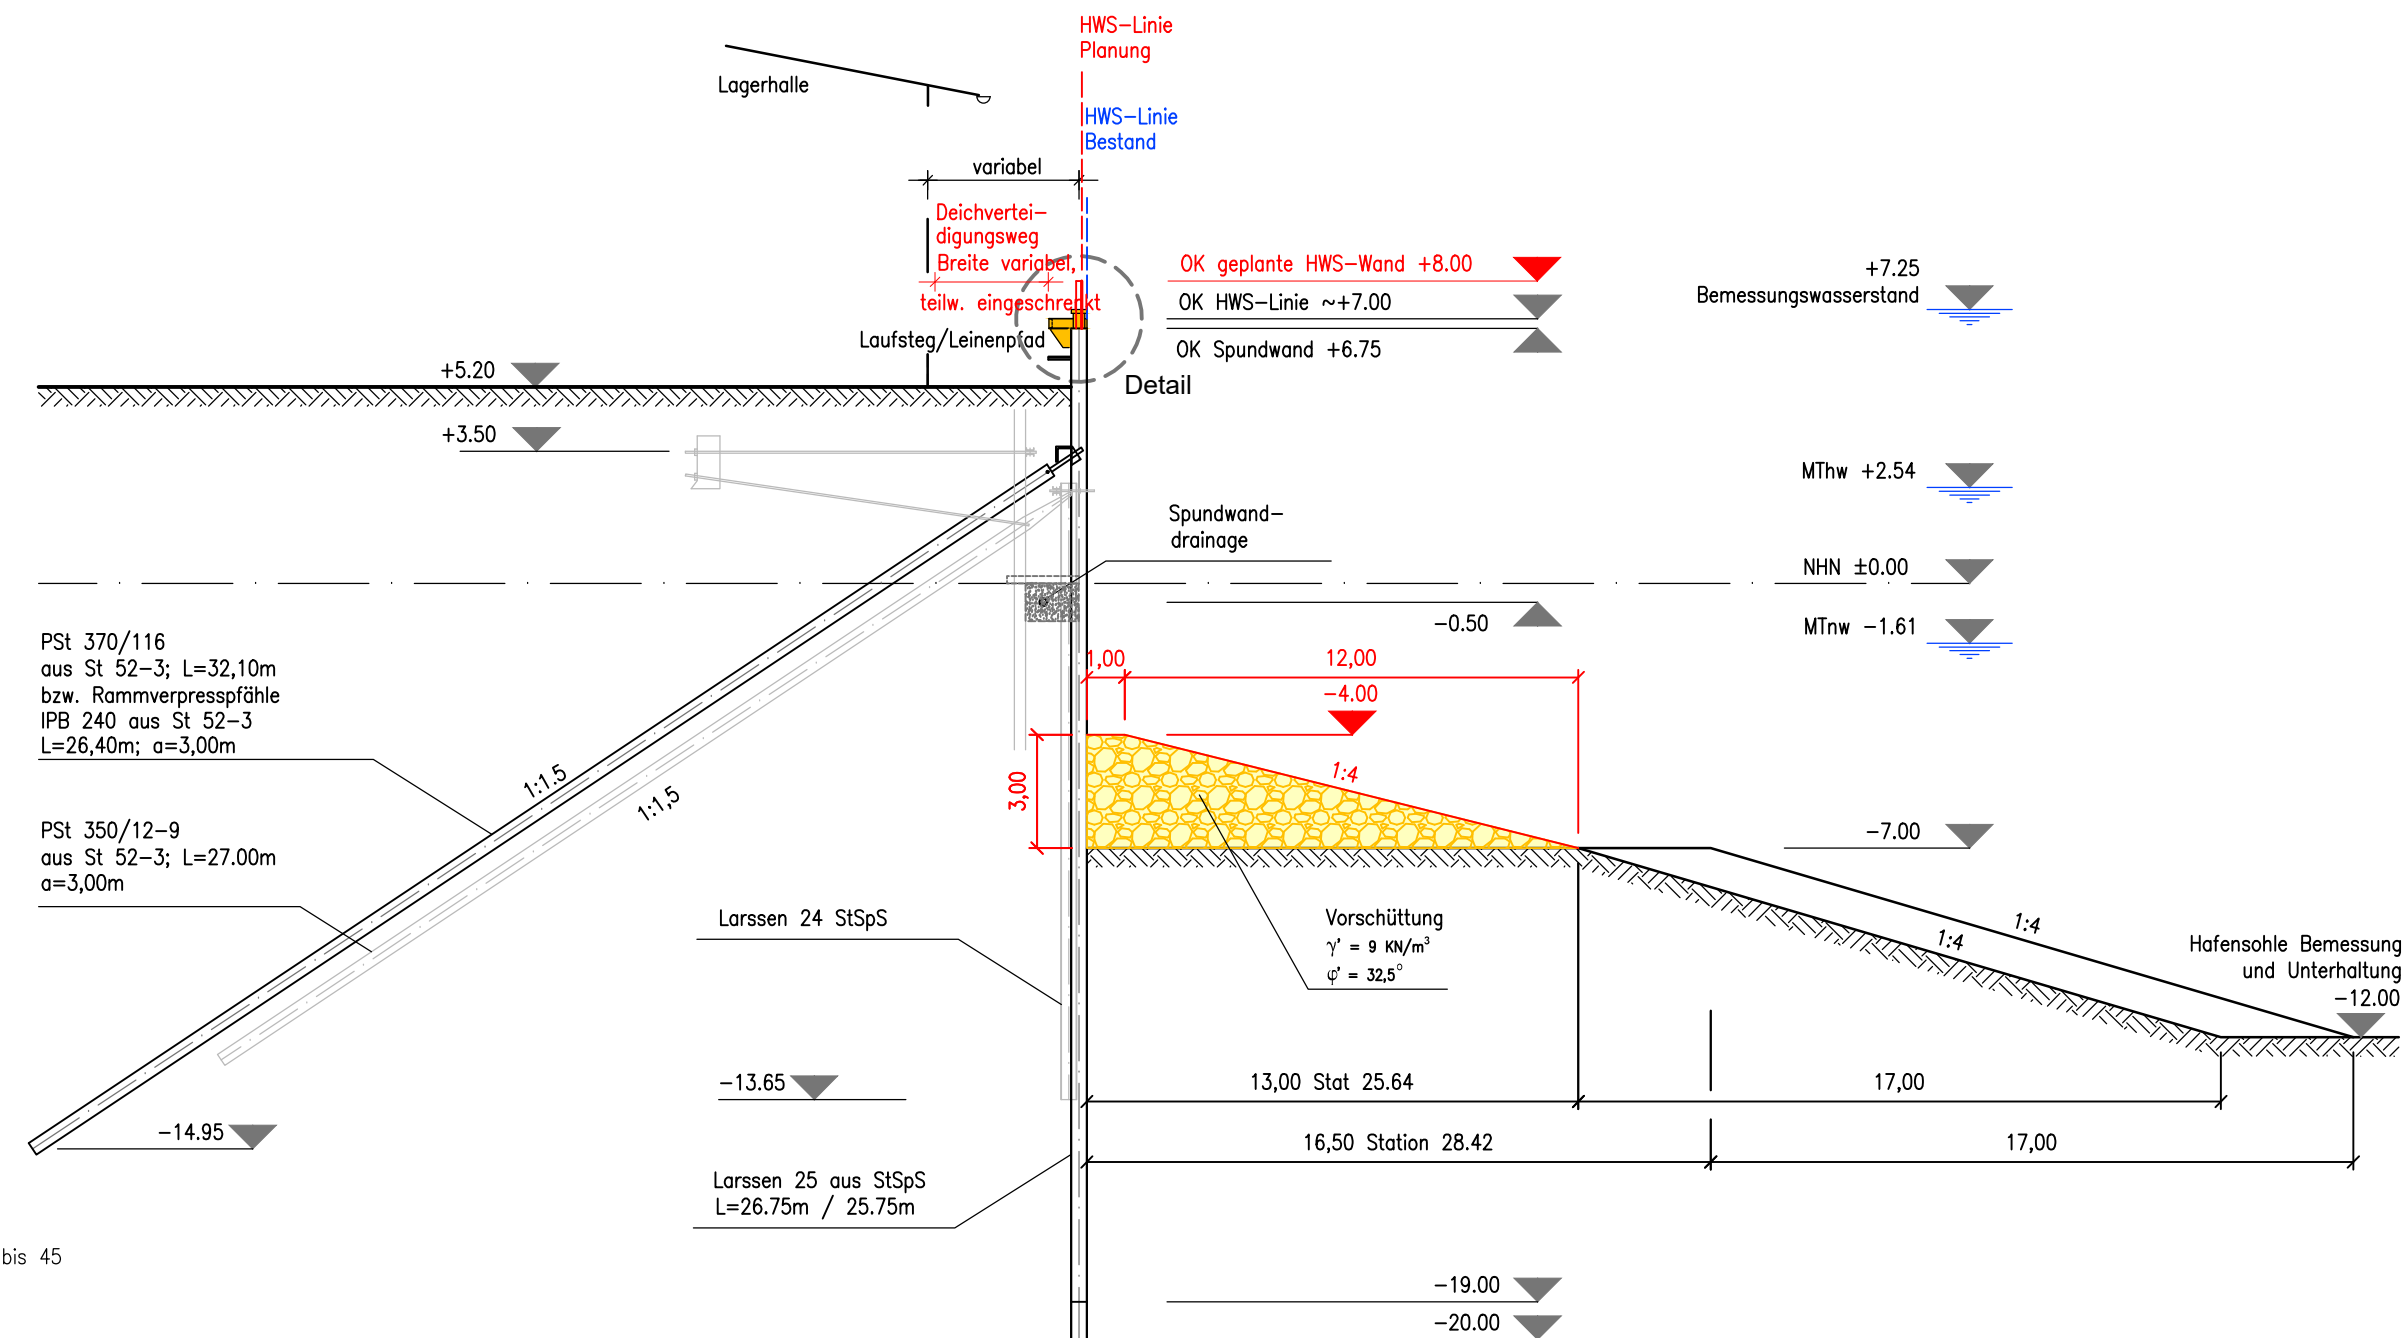


Querschnitt 3, M. 1:200



BP X
5,2m NHN

BP XI
5,1m NHN

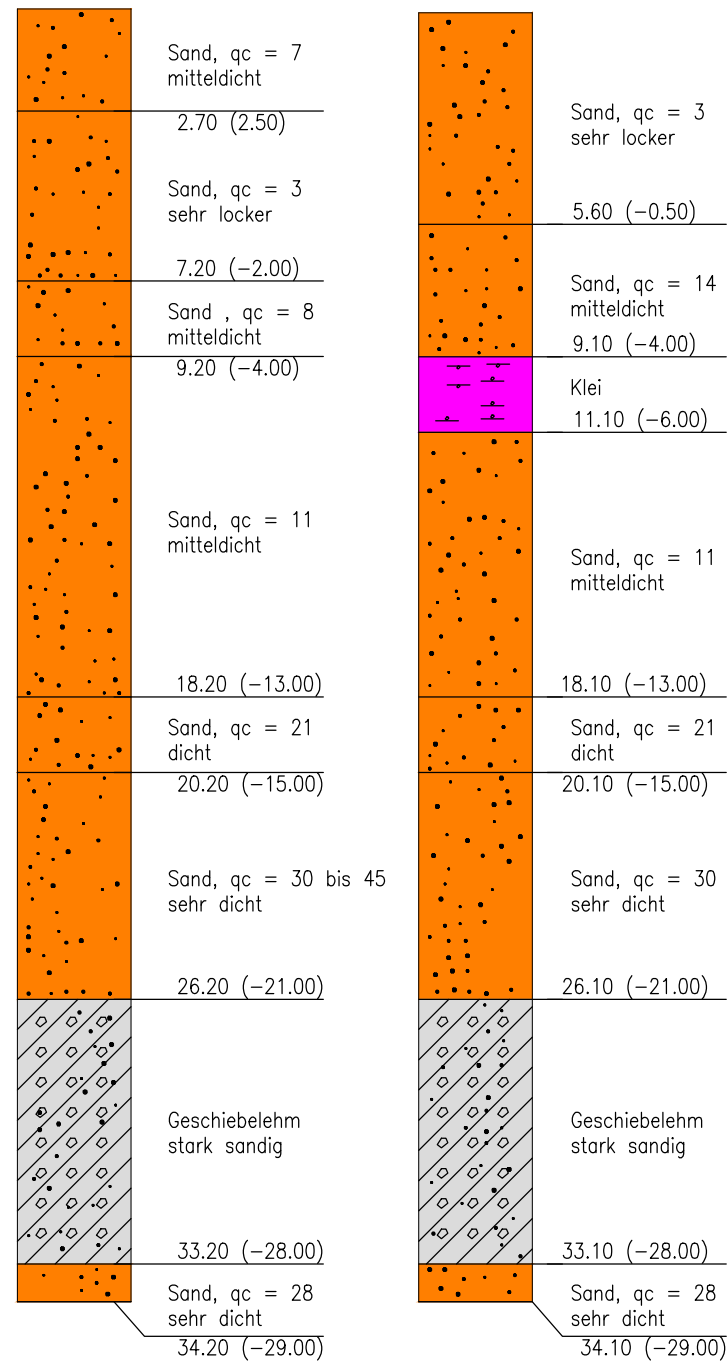

Detail 1:25, Planung

Detail 1:25, Bestand

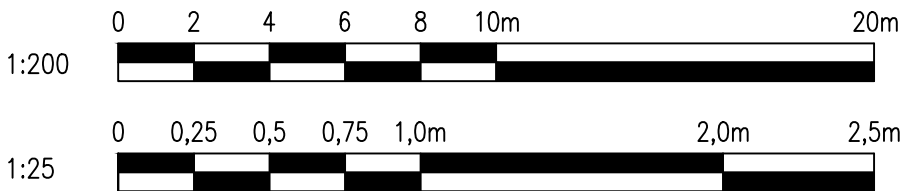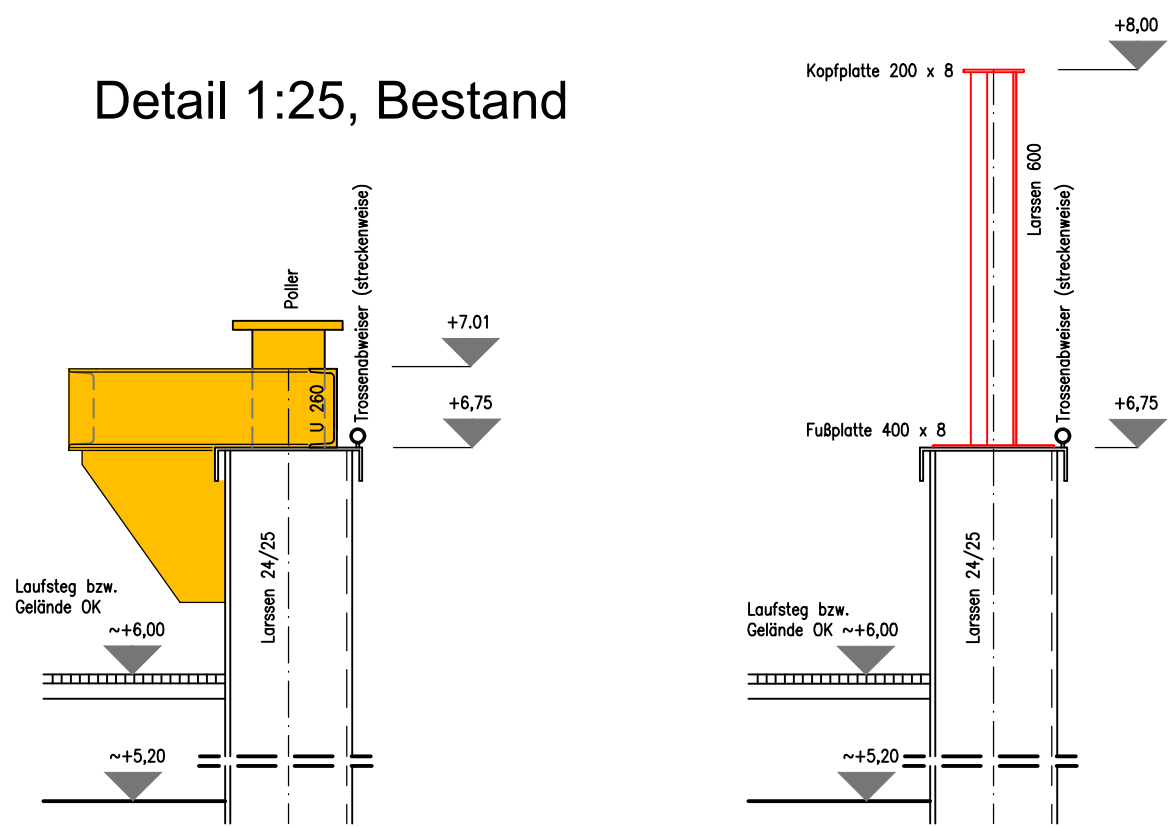

Legende :

- Neubau
- Rückbau
- Vorschüttung

Alle Höhen beziehen sich auf NN ±0,00m ≙NHN ±0,00m.

f				
e				
d	Allgemeine Anpassung	31.01.2024	Osman	31.01.2024 Kittelmann
c	Allgemeine Anpassung	09.03.2021	Stoyeva	09.03.2021 Wienberg
b	Plannummer geändert	06.11.2018	Stoyeva	06.11.2018 Wienberg
a	Allgemeine Überarbeitung	14.12.2016	Stoyeva	14.12.2016 Wienberg
Index	Beschreibung	Datum	Name	Datum Name
	Änderung		Gezeichnet	Geprüft

Wasserrechtlicher Antrag gem. § 68 WHG				
Bauherr:		Senatorin für Wissenschaft und Häfen Bremen (SWH)  Freie Hansestadt Bremen		
Auftraggeber:		 WFB Wirtschaftsförderung Bremen GmbH <i>Wir schaffen Perspektiven</i> 		
Projekt:		Hochwasserschutz Rest Überseestadt		
	Datum	Name	Inhalt: Holz- u. Fabrikenhafen (Südseite) Schnitt und Details (Stat. 25.64 - 28.42) 2.6.3	
Entworfen	08.03.2013	Kukolka		
Bearbeitet	08.03.2013	Ruge		
Geprüft	08.03.2013	Pabst		
 Bremen  Bremerhaven  GmbH & Co. KG			Maßstab: 1:200, 1:25	
Abteilung: Hafenbau		Dok.-Id. _	Zeichnungs-Nr.: 3-15	Index: d