





Querschnitt 3, M. 1:200

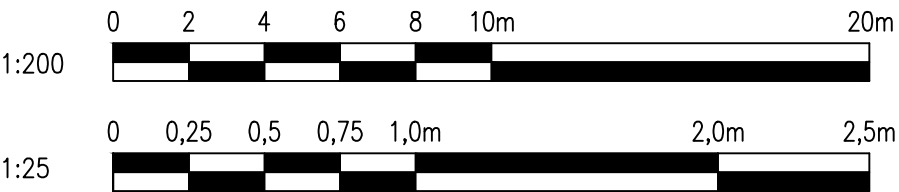

BP IX
5,5m NHN

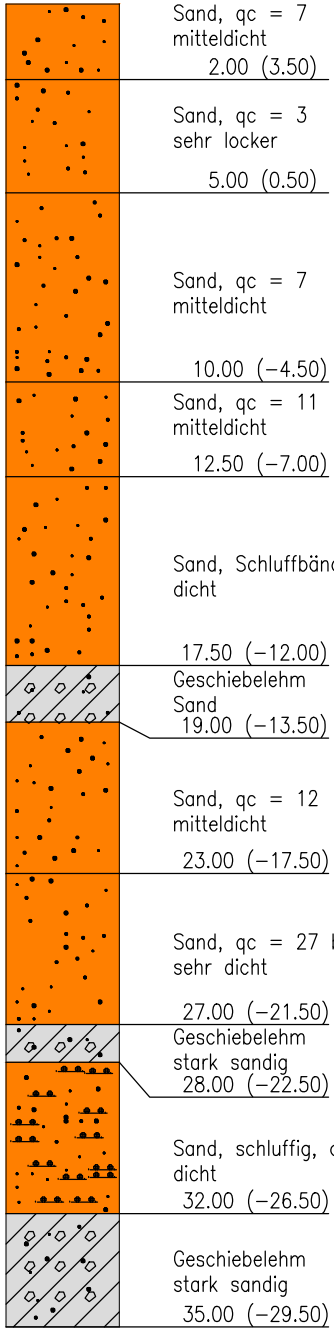


BP X
5,2m NHN

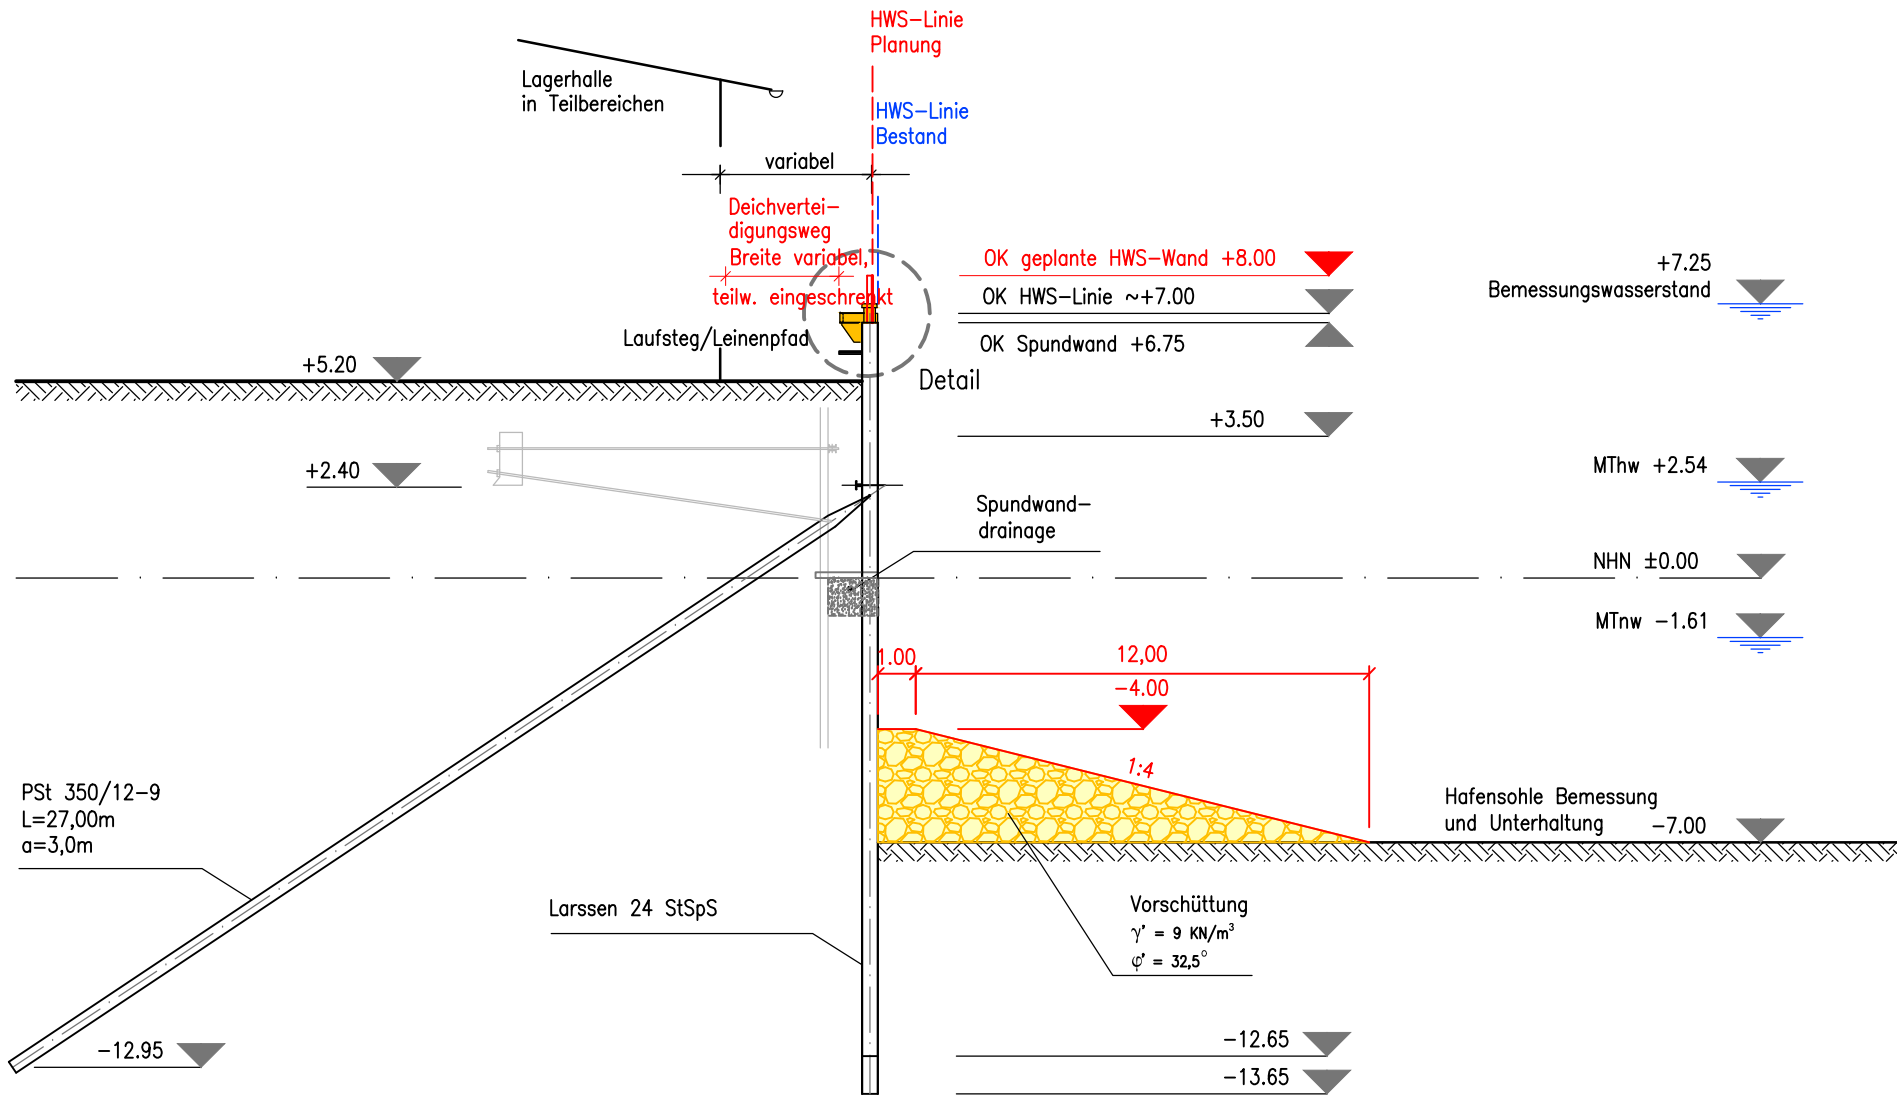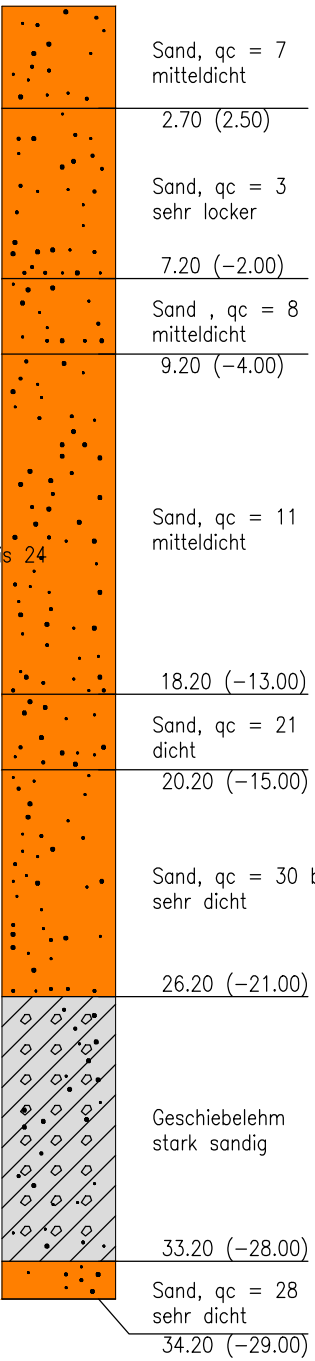

Detail 1:25, Planung

Detail 1:25, Bestand

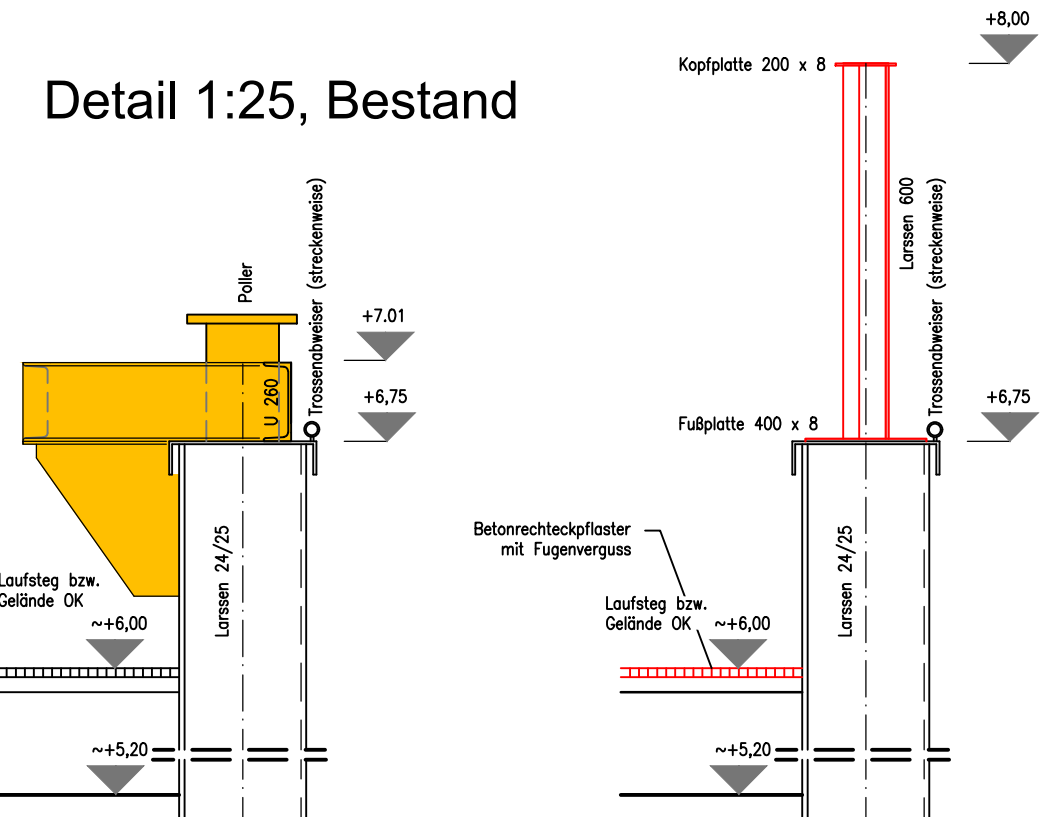

Legende :

- Neubau
- Rückbau
- Verschüttung

Alle Höhen beziehen sich auf NN ±0,00m $\cong$ NHN ±0,00m.

f				
e				
d	Allgemeine Anpassung	31.01.2024	Osman	31.01.2024 Kittelmann
c	Allgemeine Anpassung	09.03.2021	Stoyeva	09.03.2021 Wienberg
b	Plannummer geändert	06.11.2018	Stoyeva	06.11.2018 Wienberg
a	Allgemeine Überarbeitung	14.12.2016	Stoyeva	14.12.2016 Wienberg
Index	Beschreibung	Datum	Name	Datum
	Änderung		Gezeichnet	Geprüft

Wasserrechtlicher Antrag gem. § 68 WHG					
Bauherr:		Senatorin für Wissenschaft und Häfen Bremen (SWH)  Freie Hansestadt Bremen			
Auftraggeber:					
Projekt: Hochwasserschutz Rest Überseestadt					
	Datum	Name	Inhalt: Holz- u. Fabrikenhafen (Südseite) Schnitt und Details (Stat. 28.42 - 46.00) 2.6.4		
Entworfen	08.03.2013	Kukolka			
Bearbeitet	08.03.2013	Ruge			
Geprüft	08.03.2013	Pabst			
  Bremerhaven  GmbH & Co. KG					
			Maßstab: 1:200, 1:25		
Abteilung: Hafenbau			Dok.-Id. —	Zeichnungs-Nr.: 3-16	Index: d