

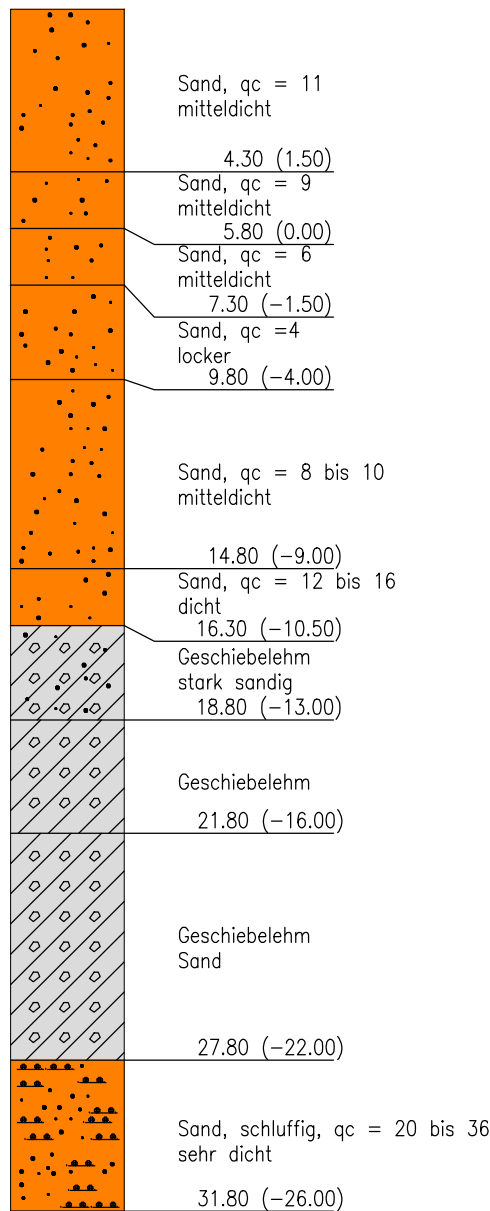
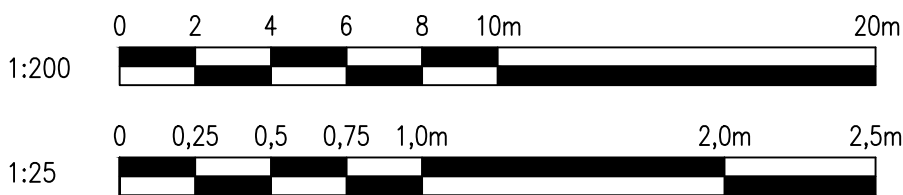


Querschnitt 3, M. 1:200


BP V
5,8m NHN

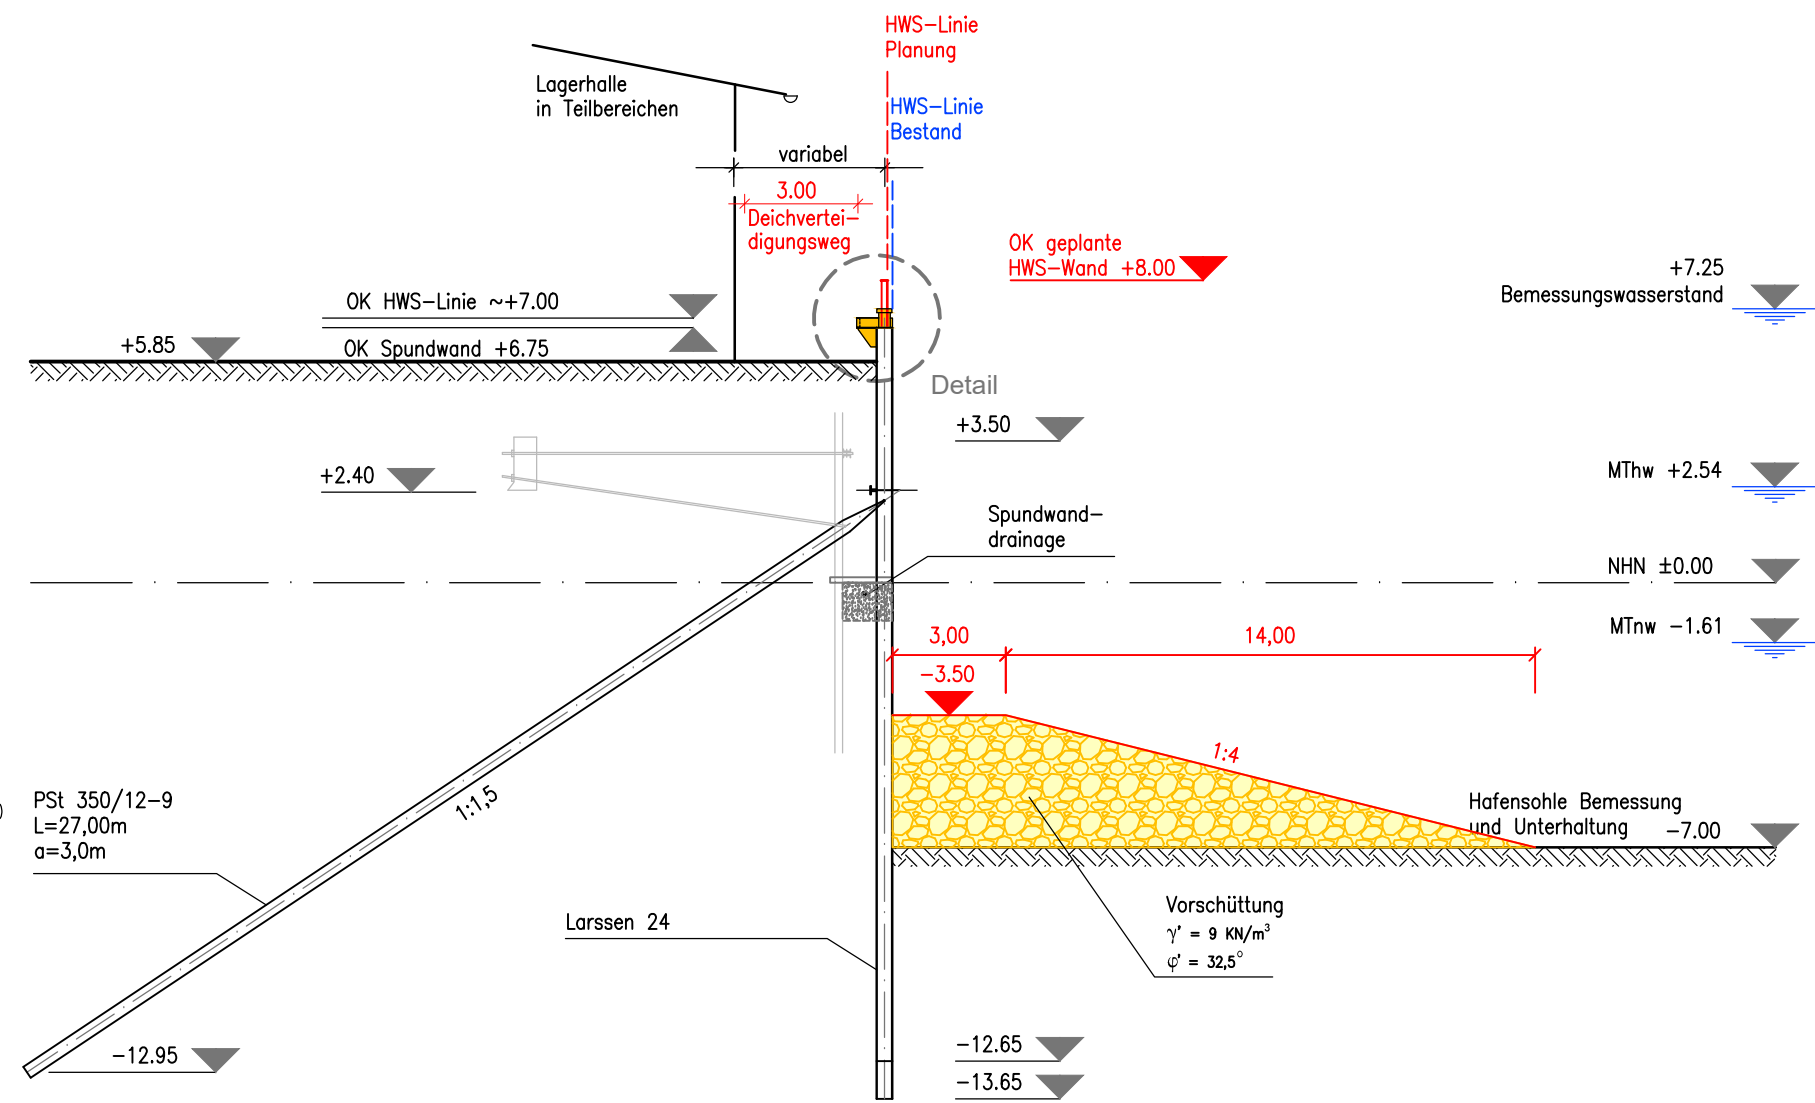


BP VII
6,2m NHN

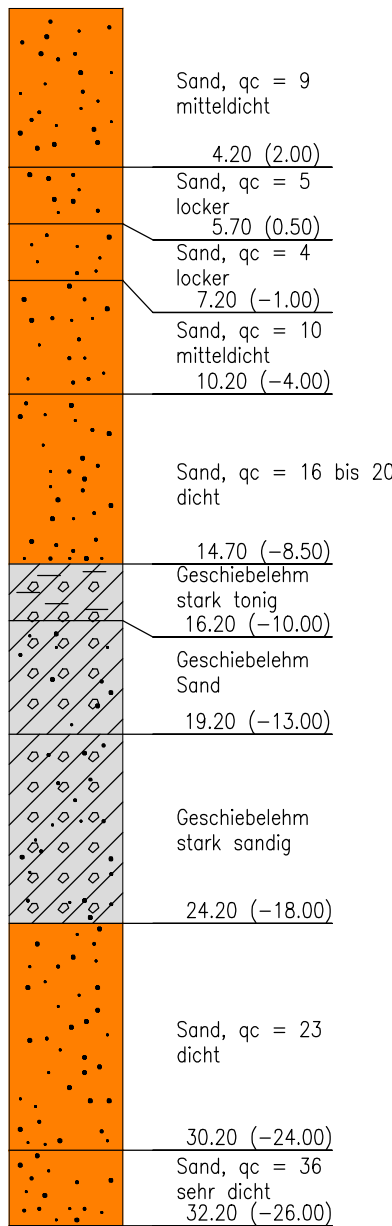

Detail 1:25, Planung

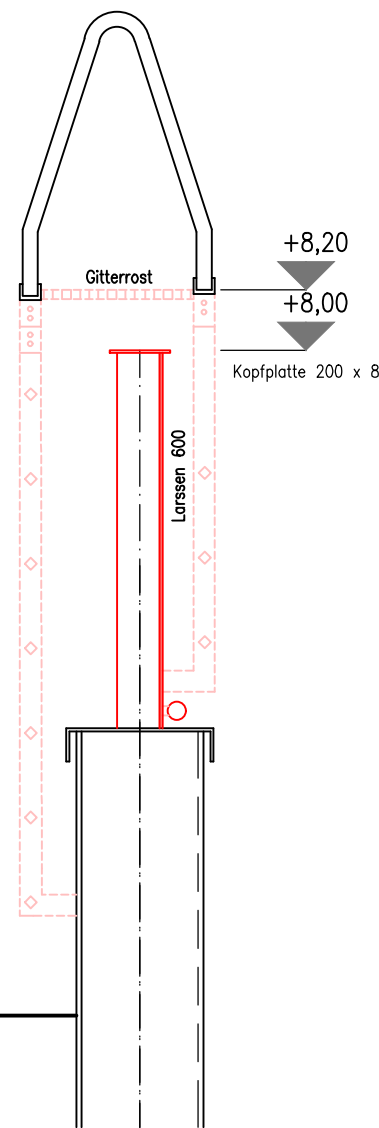

Detail 1:25, Bestand

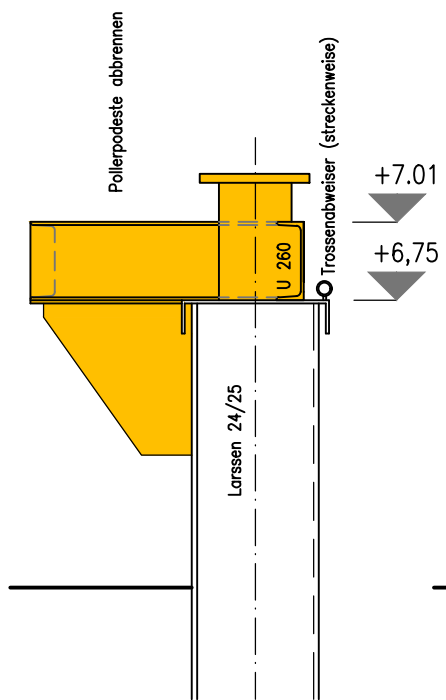

Legende :

- Neubau
- Rückbau
- Vorschüttung

Alle Höhen beziehen sich auf NN $\pm 0.00\text{m} \cong \text{NHN} \pm 0.00\text{m}$.

f					
e					
d	Allgemeine Anpassung	31.01.2024	Osman	31.01.2024	Kittelmann
c	Allgemeine Anpassung	09.03.2021	Stoyeva	09.03.2021	Wienberg
b	Plannummer geändert	06.11.2018	Stoyeva	06.11.2018	Wienberg
a	Allgemeine Überarbeitung	16.12.2016	Stoyeva	16.12.2016	Wienberg
Index	Beschreibung	Datum	Name	Datum	Name
	Änderung		Gezeichnet		Geprüft

Wasserrechtlicher Antrag gem. § 68 WHG					
Bauherr:	Senatorin für Wissenschaft und Häfen Bremen (SWH)  Freie Hansestadt Bremen				
Auftraggeber:	 WFB Wirtschaftsförderung Bremen GmbH <i>Wir schaffen Perspektiven</i>				
Projekt:		Hochwasserschutz Rest Überseestadt			
	Datum	Name	Inhalt: Holz- u. Fabrikenhafen (Südseite) Schnitt und Details (Stat. 70.63 - 89.91) 2.6.7		
Entworfen	08.03.2013	Kukolka			
Bearbeitet	08.03.2013	Ruge			
Geprüft	08.03.2013	Pabst			
 bremenports Bremen  Bremerhaven  GmbH & Co. KG			Maßstab: 1:200, 1:25		
Abteilung: Hafenbau					
			Dok.-Id. —	Zeichnungs-Nr.: 3-19	Index: d