
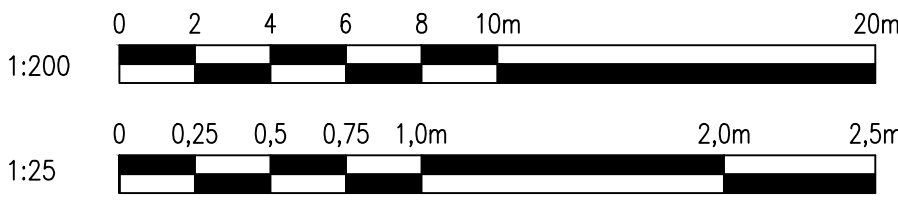




Querschnitt 4, M. 1:200

BP V  
5,8m NHN

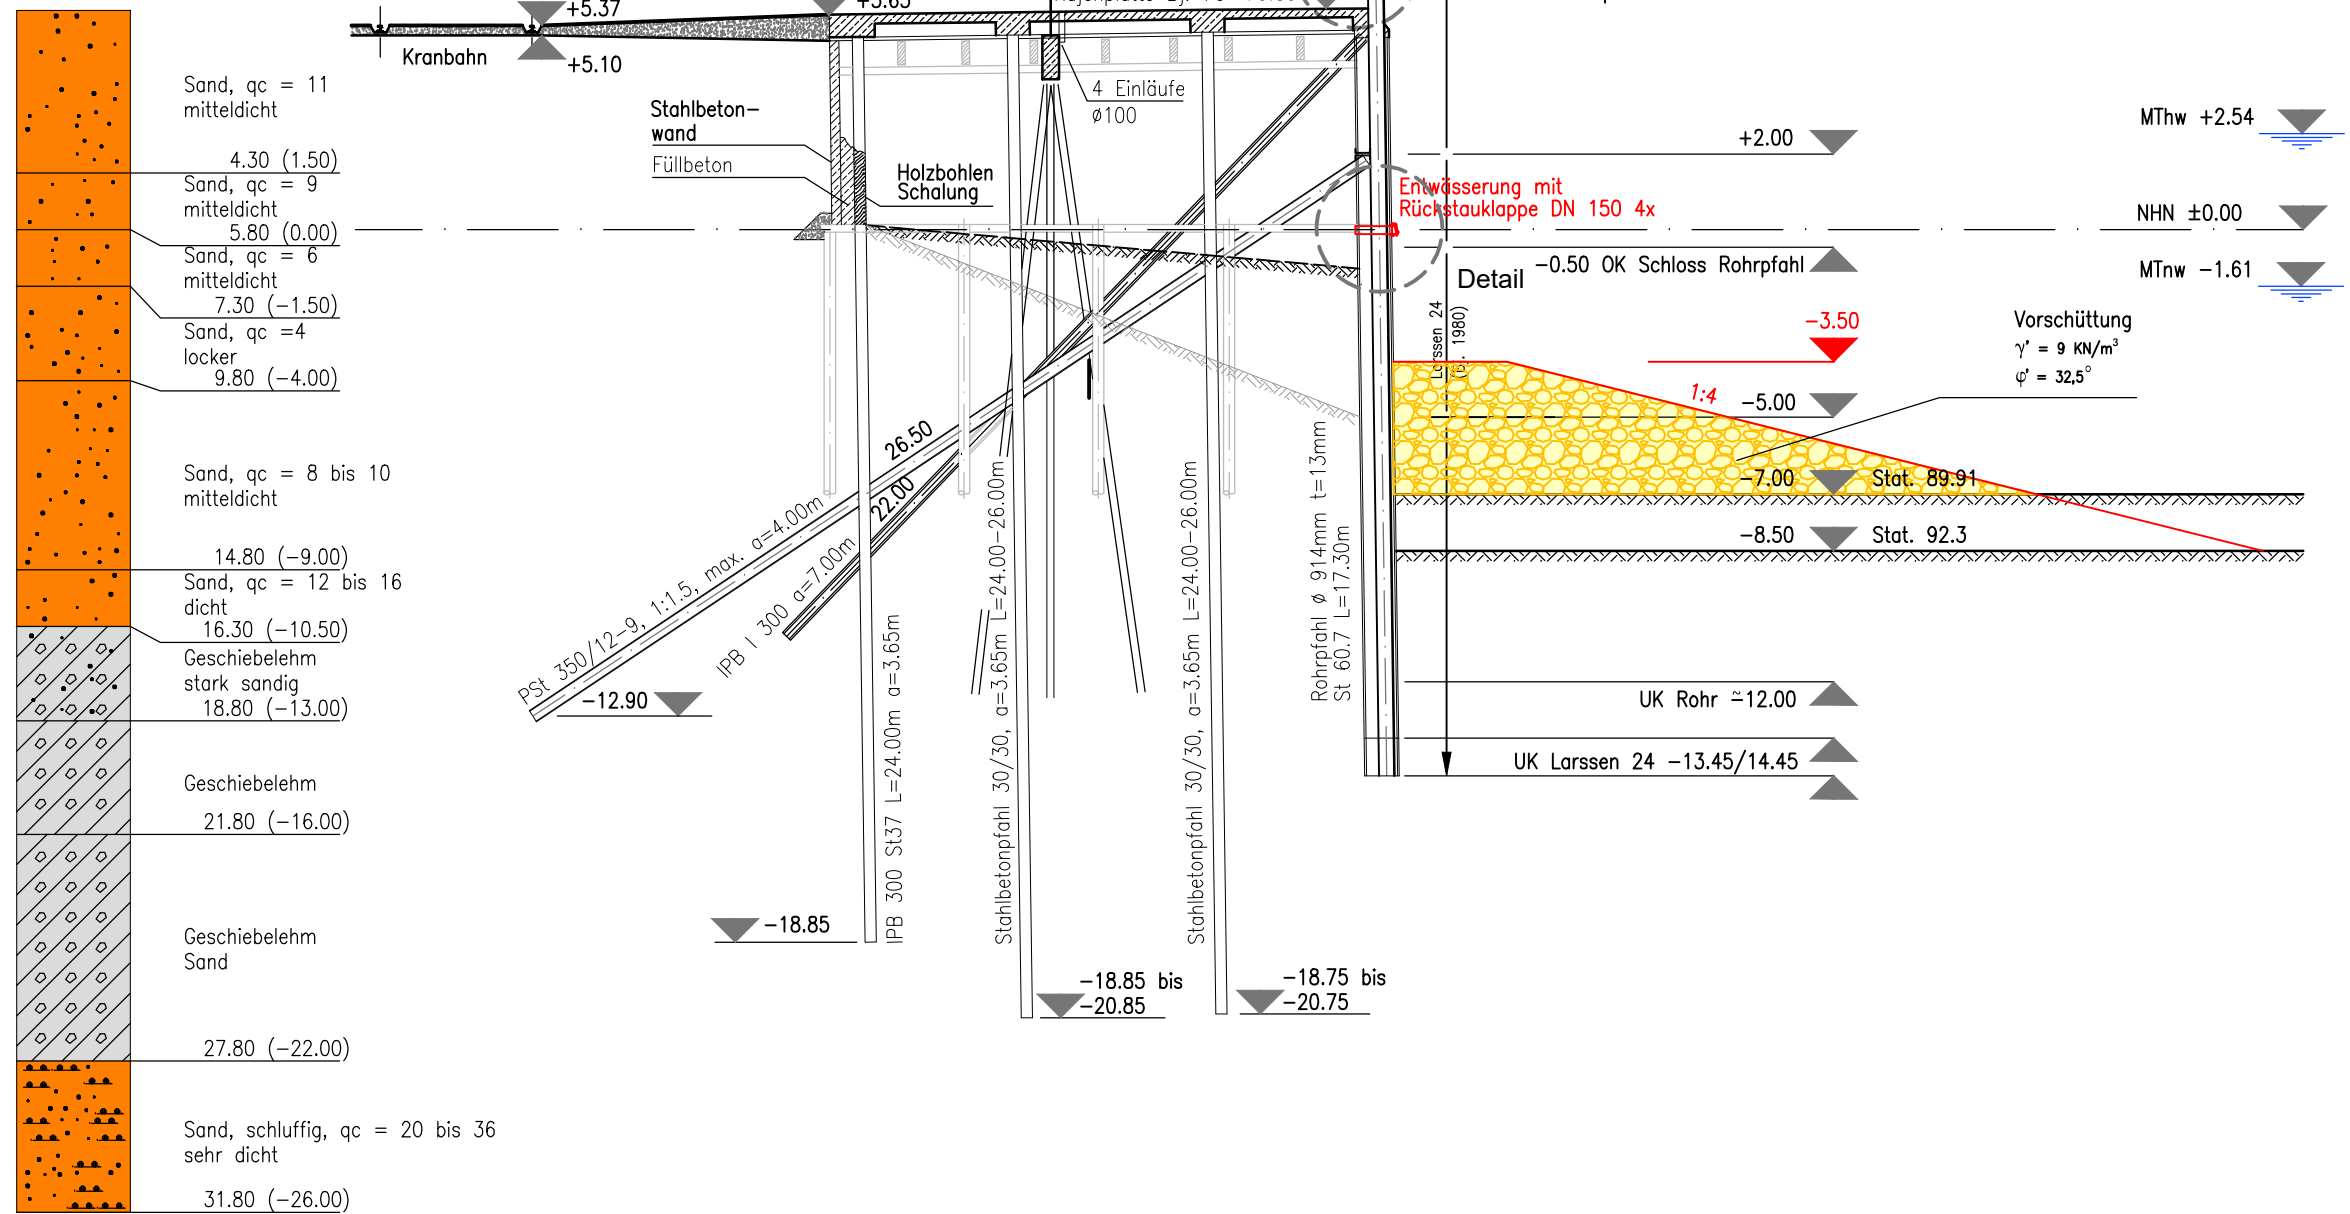


Detail 1:25, Planung

Detail 1:25, Bestand

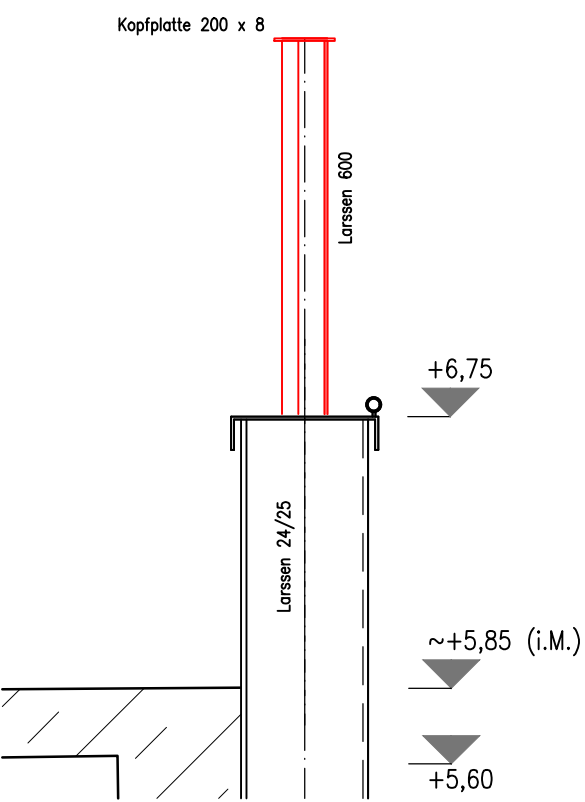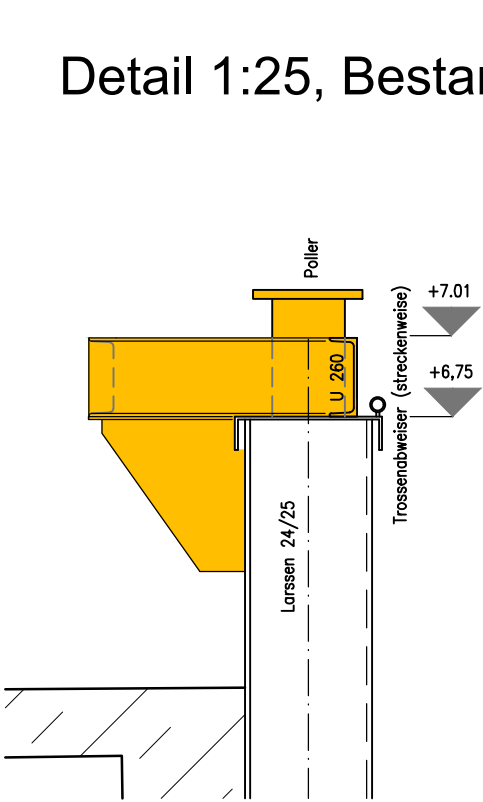

Detail Rückstauklappe 1:25

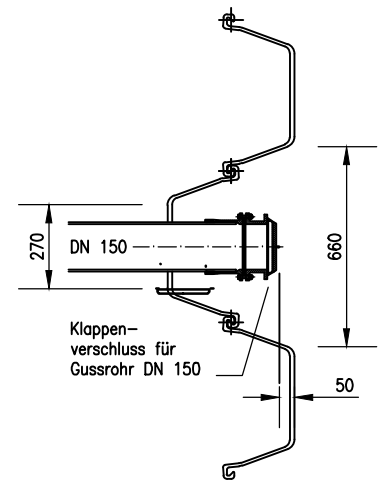

Legende :

- Neubau
- Rückbau
- Vorschüttung

Alle Höhen beziehen sich auf NN ±0,00m ≙NHN ±0,00m.

|       |                          |            |            |            |            |
|-------|--------------------------|------------|------------|------------|------------|
| f     |                          |            |            |            |            |
| e     |                          |            |            |            |            |
| d     | Allgemeine Anpassung     | 01.02.2024 | Osman      | 01.02.2024 | Kittelmann |
| c     | Allgemeine Anpassung     | 09.03.2021 | Stoyeva    | 09.03.2021 | Wienberg   |
| b     | Plannummer geändert      | 06.11.2018 | Stoyeva    | 06.11.2018 | Wienberg   |
| a     | Allgemeine Überarbeitung | 14.12.2016 | Stoyeva    | 14.12.2016 | Wienberg   |
| Index | Beschreibung             | Datum      | Name       | Datum      | Name       |
|       | Änderung                 |            | Gezeichnet |            | Geprüft    |

|   |            |   |   |  |          |
|---|------------|---|---|--|----------|
| Wasserrechtlicher Antrag gem. § 68 WHG   |            |   |   |  |          |
| Bauherr:   |            | Senatorin für Wissenschaft und Häfen Bremen (SWH)  Freie Hansestadt Bremen                                                                               |   |  |          |
| Auftraggeber:   |            |  WFB Wirtschaftsförderung Bremen GmbH<br>Wir schaffen Perspektiven  |   |  |          |
| Projekt:   |            | Hochwasserschutz Rest Überseestadt   |   |  |          |
|   | Datum      | Name   | Inhalt:<br>Holz- u. Fabrikenhafen (Südseite)<br>Schnitt und Details<br>(Stat. 89.91 - 92.3)<br>2.6.8 |  |          |
| Entworfen   | 08.03.2013 | Kukolka   |   |  |          |
| Bearbeitet   | 08.03.2013 | Ruge   |   |  |          |
| Geprüft   | 08.03.2013 | Pabst   |   |  |          |
| <br>Bremen  Bremerhaven  GmbH & Co. KG |            |   | Maßstab: 1:200, 1:25                                                                                 |  |          |
| Abteilung: Hafenbau   |            | Dok.-Id. _   | Zeichnungs-Nr.: 3-20                                                                                 |  | Index: d |