

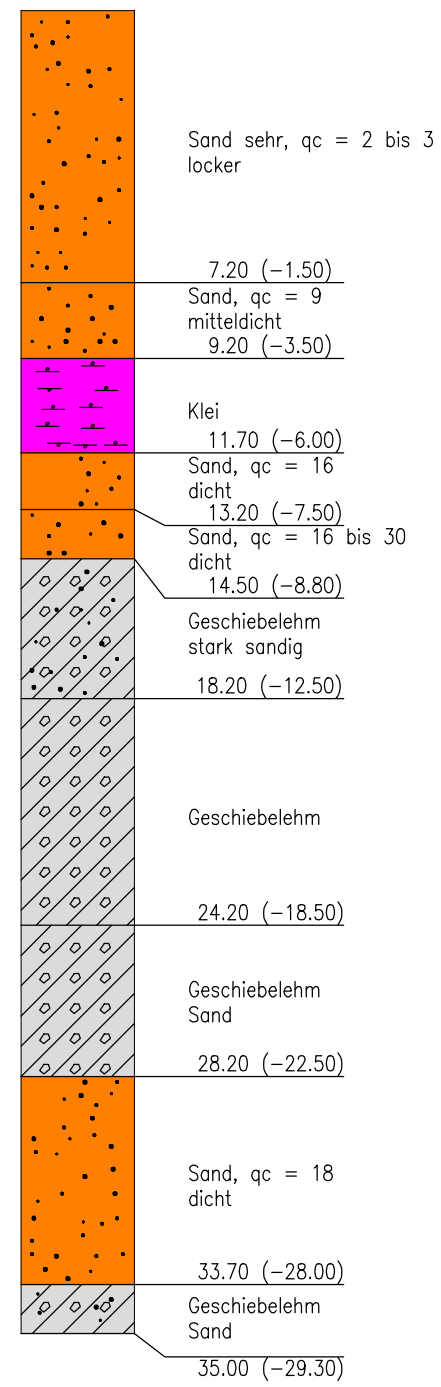




BP IV
5,7m NHN

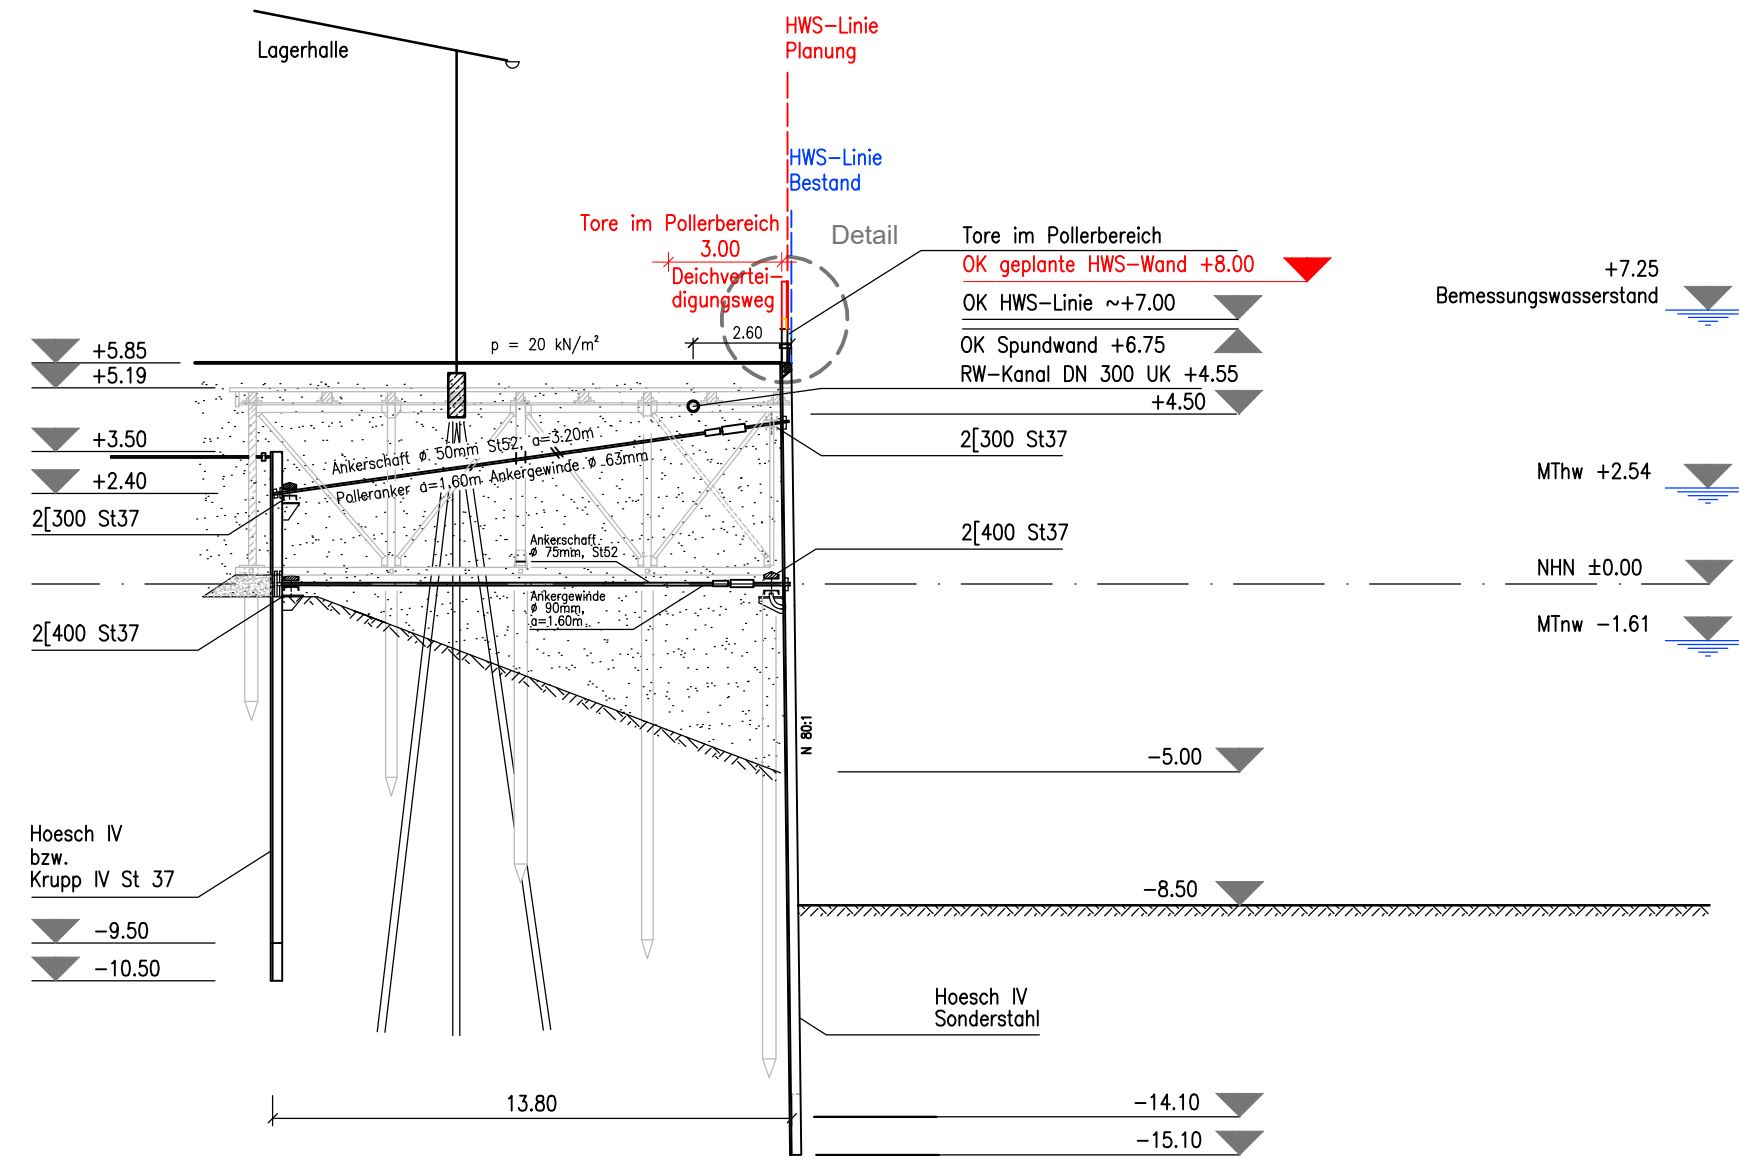


BP V
5,8m NHN

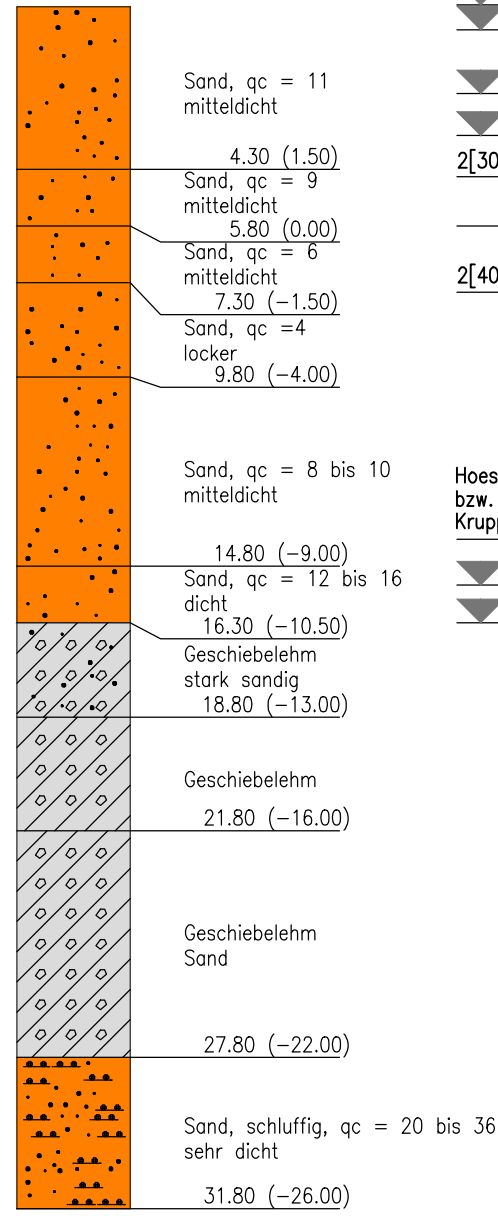

Detail Leiter 1:25, Planung

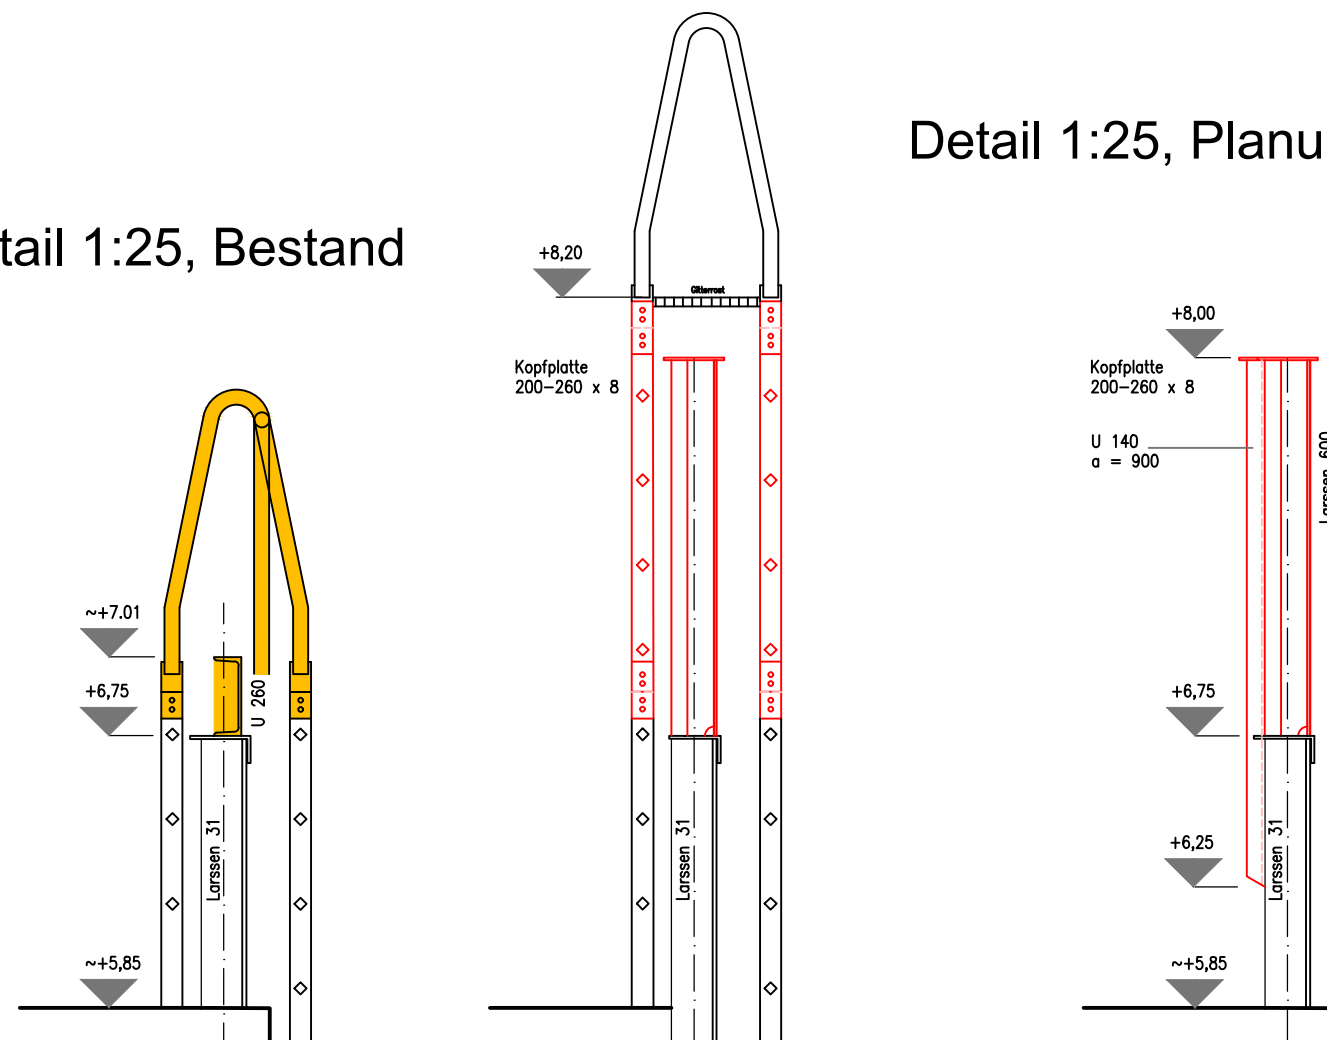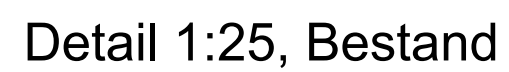

Detail 1:25, Planung

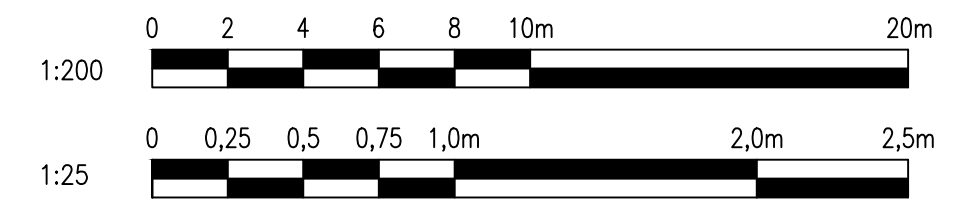

Legende :

- Neubau
 - Rückbau

Alle Höhen beziehen sich auf NN $\pm 0,00\text{m} \cong \text{NHN} \pm 0,00\text{m}$.

f					
e					
d					
c	Allgemeine Anpassung	09.03.2021	Stoyeva	09.03.2021	Wienberg
b	Plannummer geändert	06.11.2018	Stoyeva	06.11.2018	Wienberg
a	Allgemeine Überarbeitung	14.12.2016	Stoyeva	14.12.2016	Wienberg
Index	Beschreibung	Datum	Name	Datum	Name
	Änderung	Gezeichnet		Geprüft	

Wasserrechtlicher Antrag gem. § 68 WHG					
Bauherr:	Senatorin für Wissenschaft und Häfen Bremen (SWH)  Freie Hansestadt Bremen				
Auftraggeber:	 WFB Wirtschaftsförderung Bremen GmbH Wir schaffen Perspektiven 				
Projekt:	Hochwasserschutz Rest Überseestadt				
	Datum	Name	Inhalt:		
Entworfen	08.03.2013	Kukolka	Holz- u. Fabrikenhafen (Südseite) Schnitt und Details (Stat. 92.3 - 99.0) 2.6.9		
Bearbeitet	08.03.2013	Rüge			
Geprüft	08.03.2013	Pabst			
 Bremen  Bremerhaven GmbH & Co. KG			Maßstab:		
			1:200, 1:25		
Abteilung:	Hafenbau		Dok.-Id.	Zeichnungs-Nr.:	Index:
			—	3-21	c