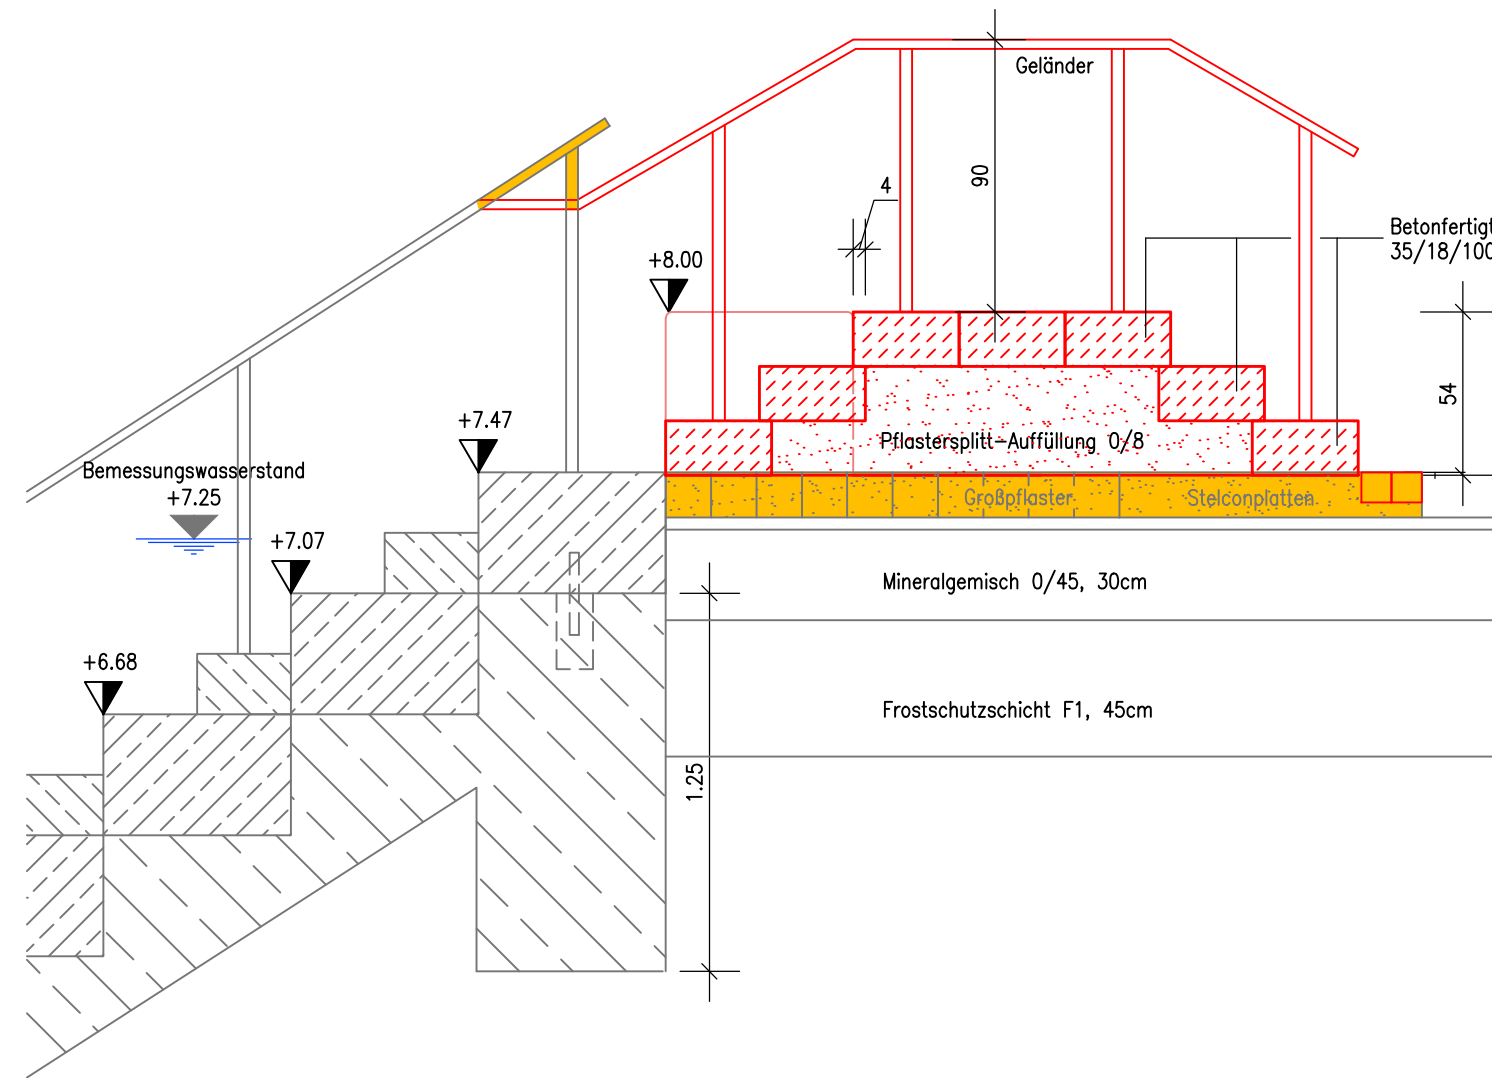
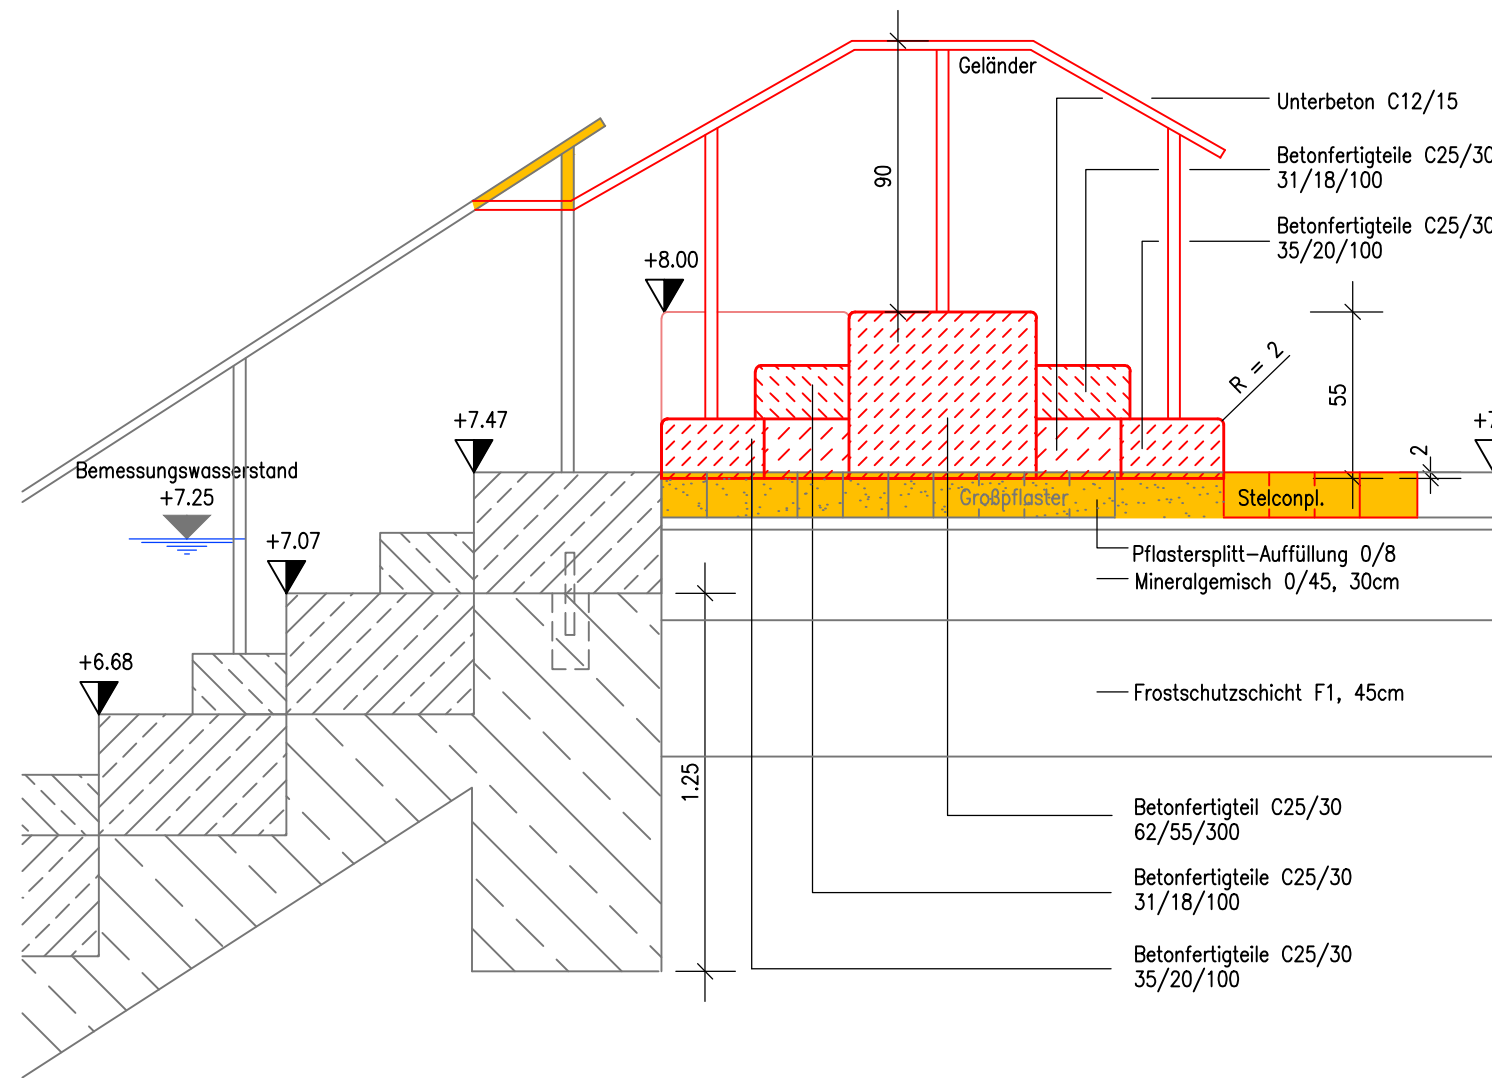
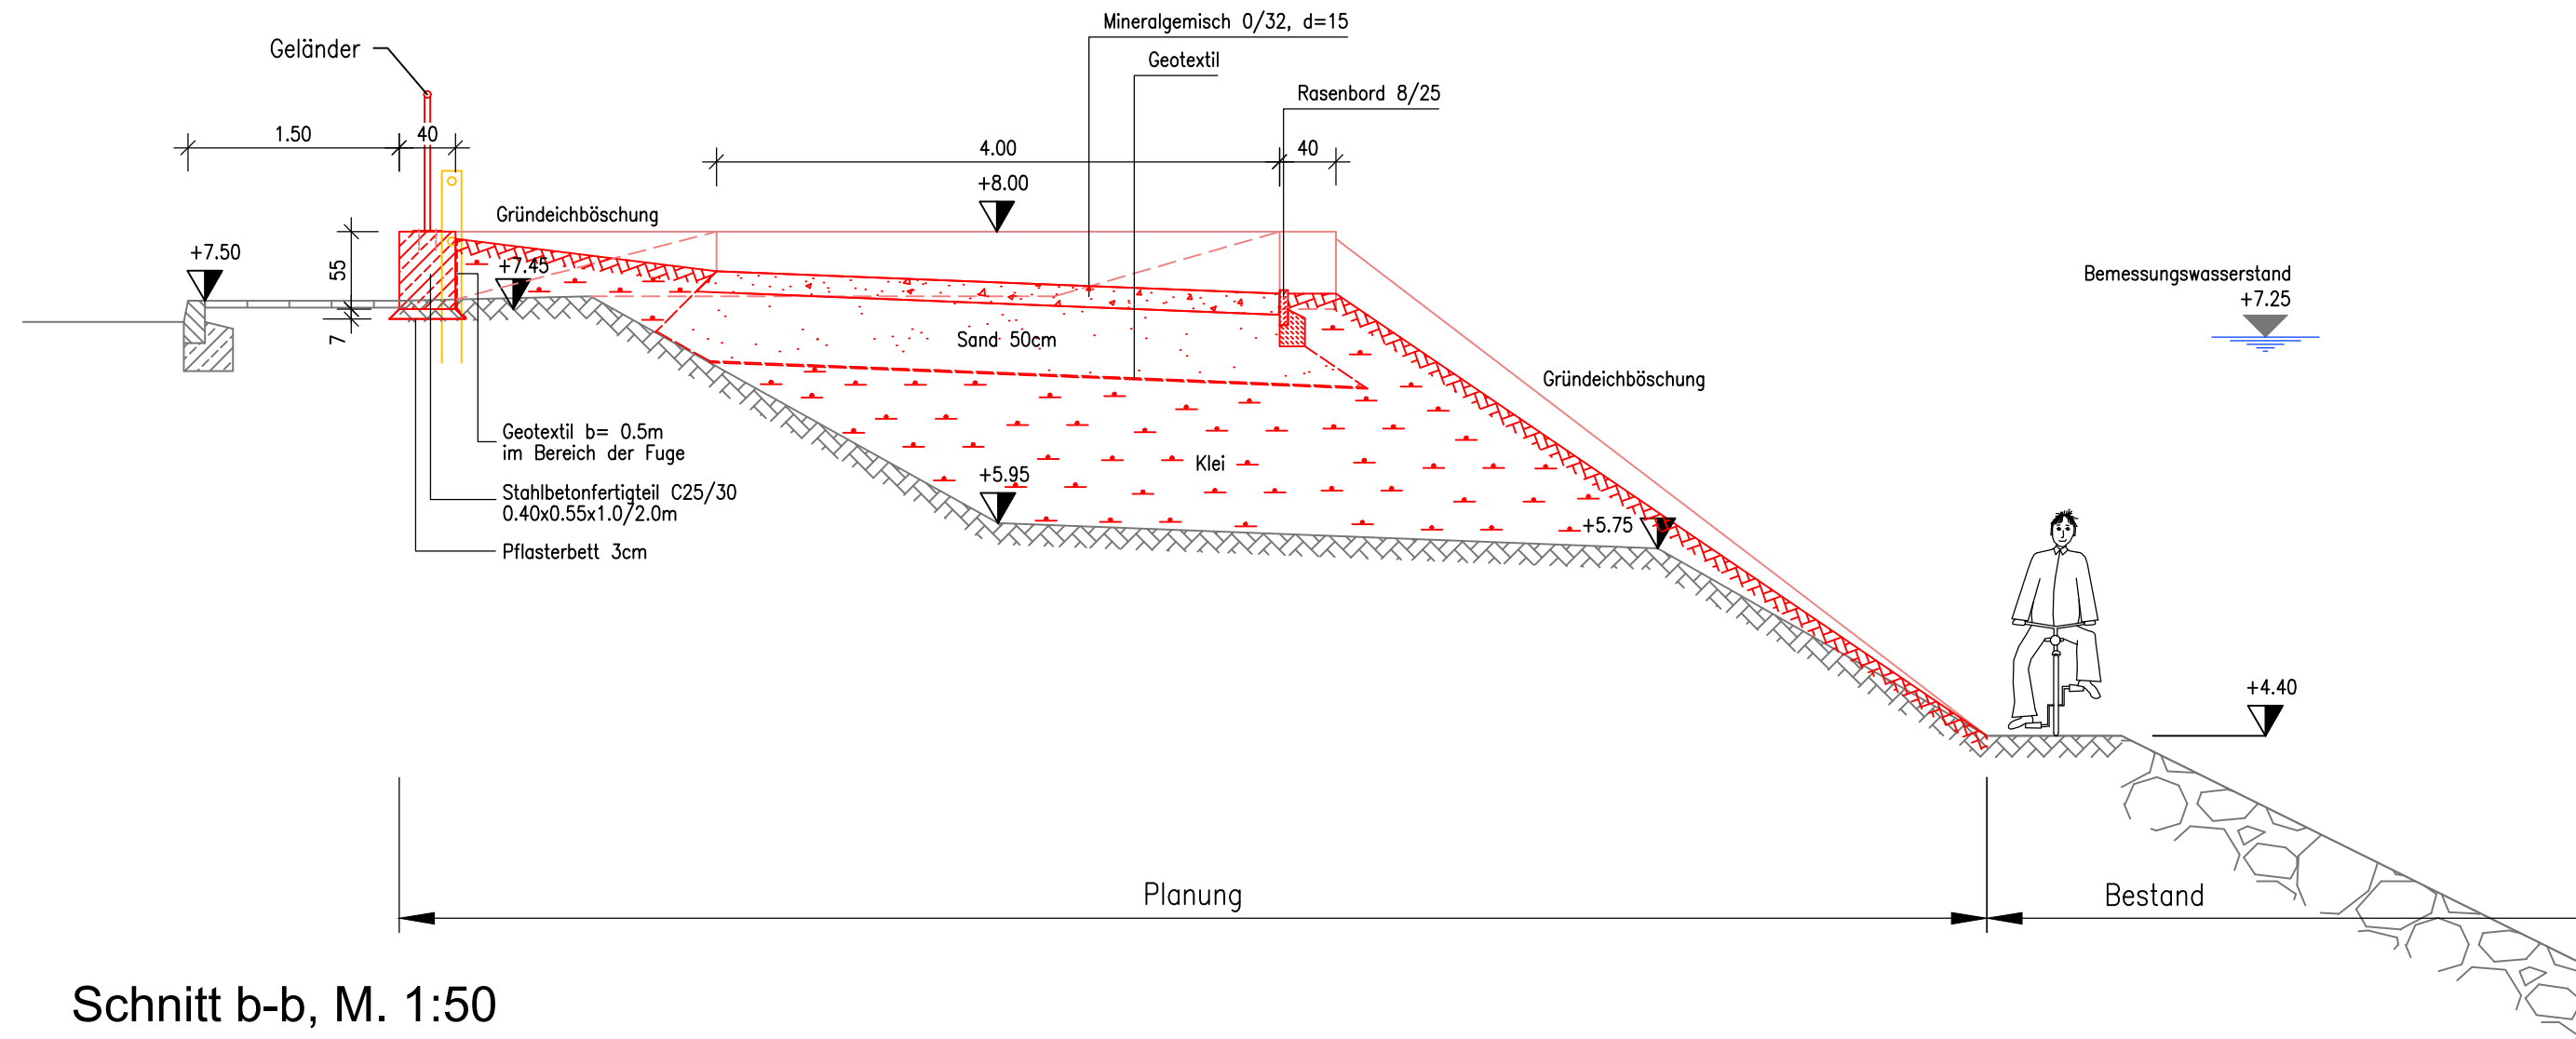


Legende :



- Neubau
- Neubau
- Rückbau

Detail B (Schnitt), 1:25


VARIANTE A

Detail B (Schnitt), 1:25


VARIANTE B

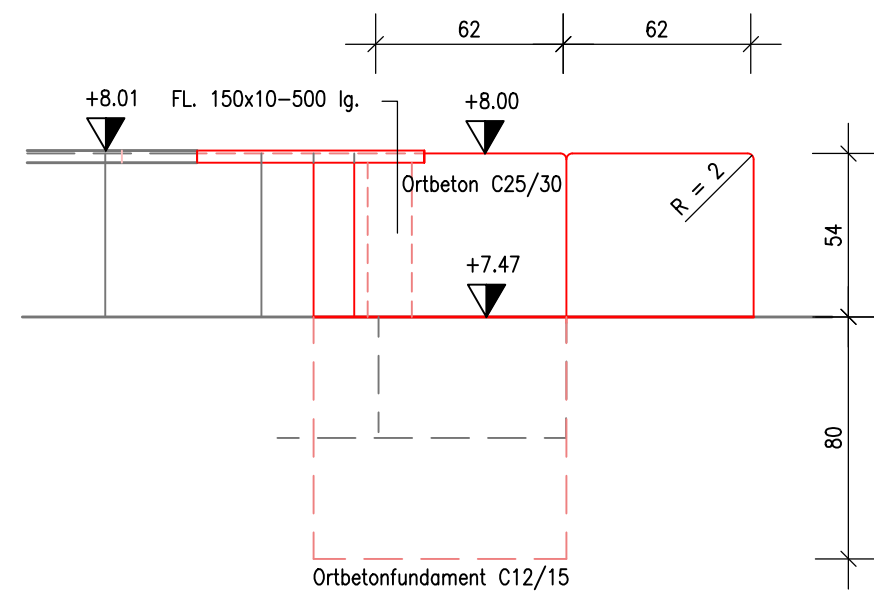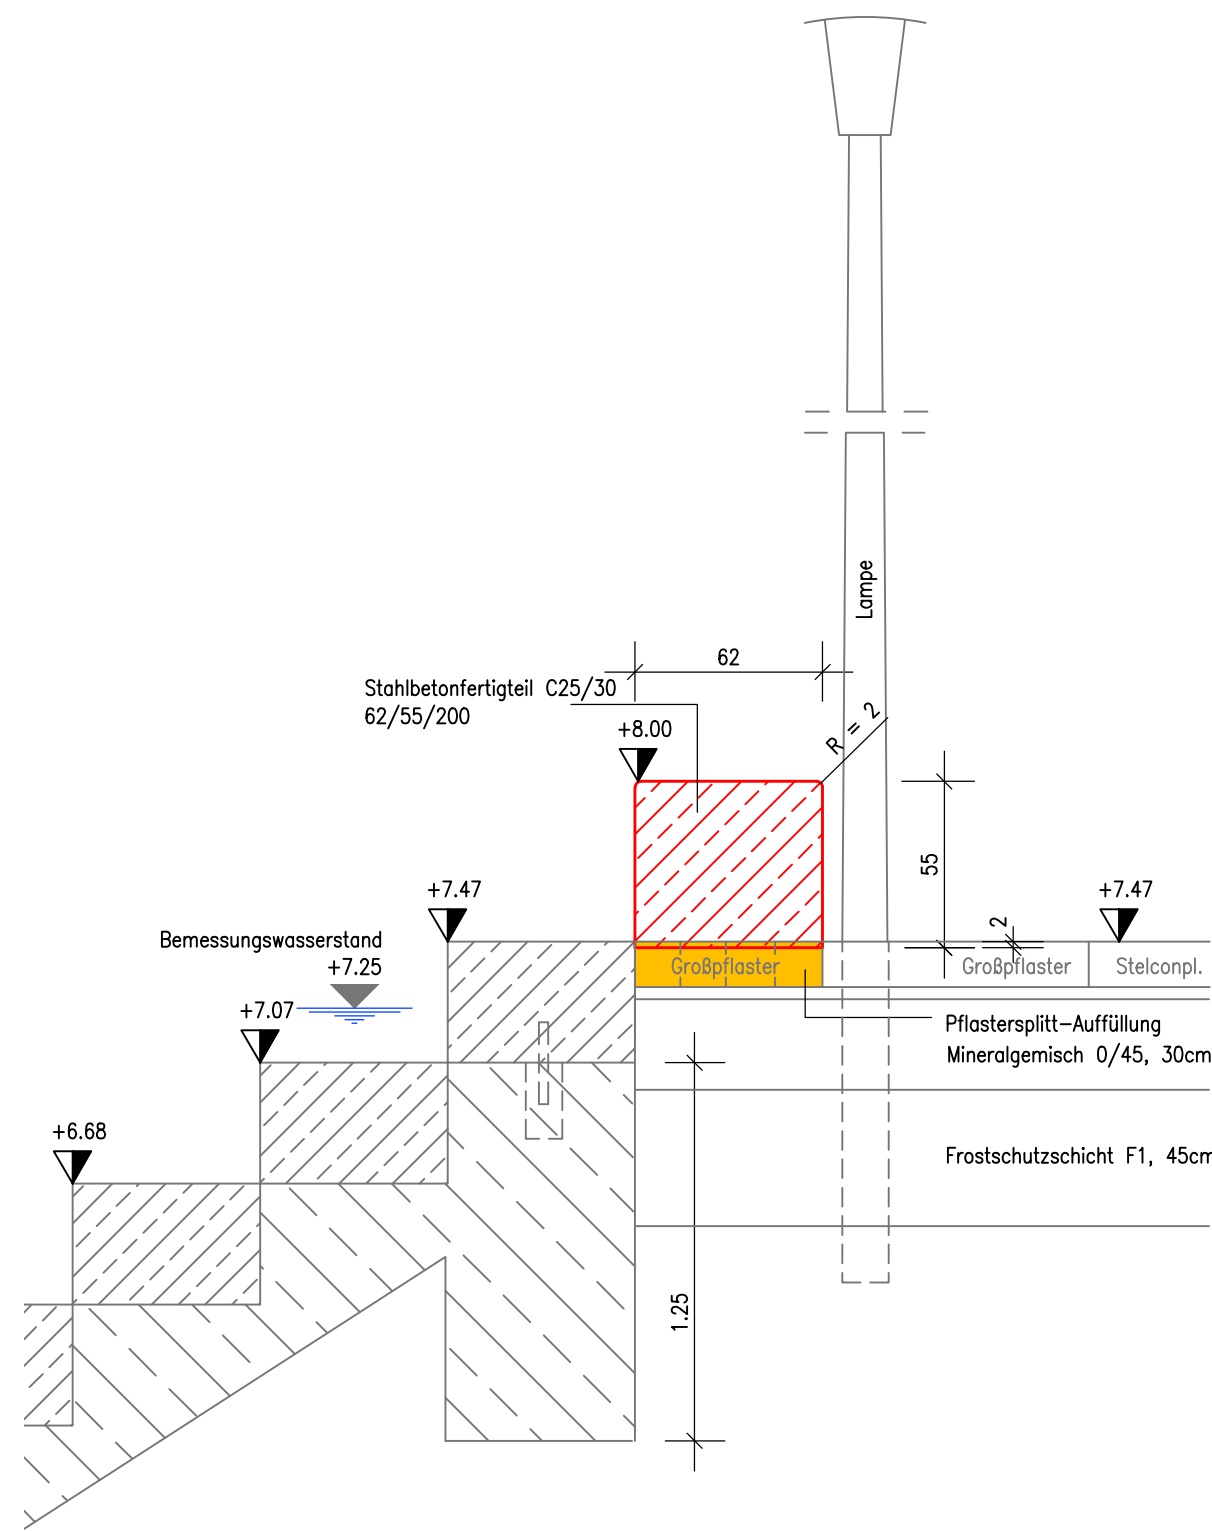


Detail A (Ansicht), 1:25

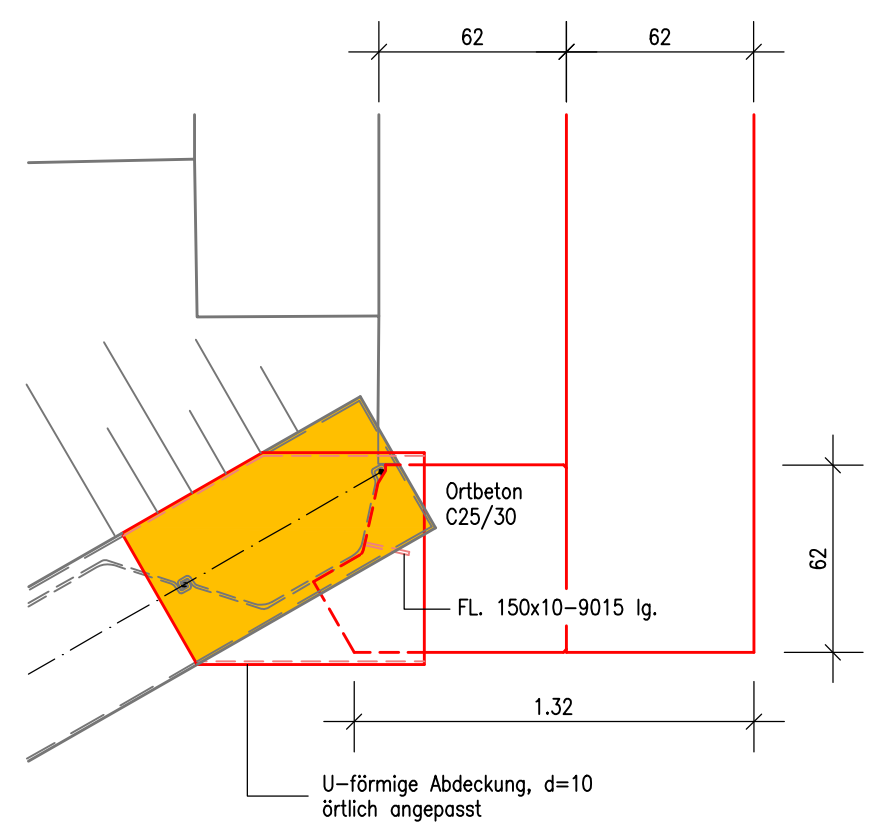

Detail A (Draufsicht), 1:25

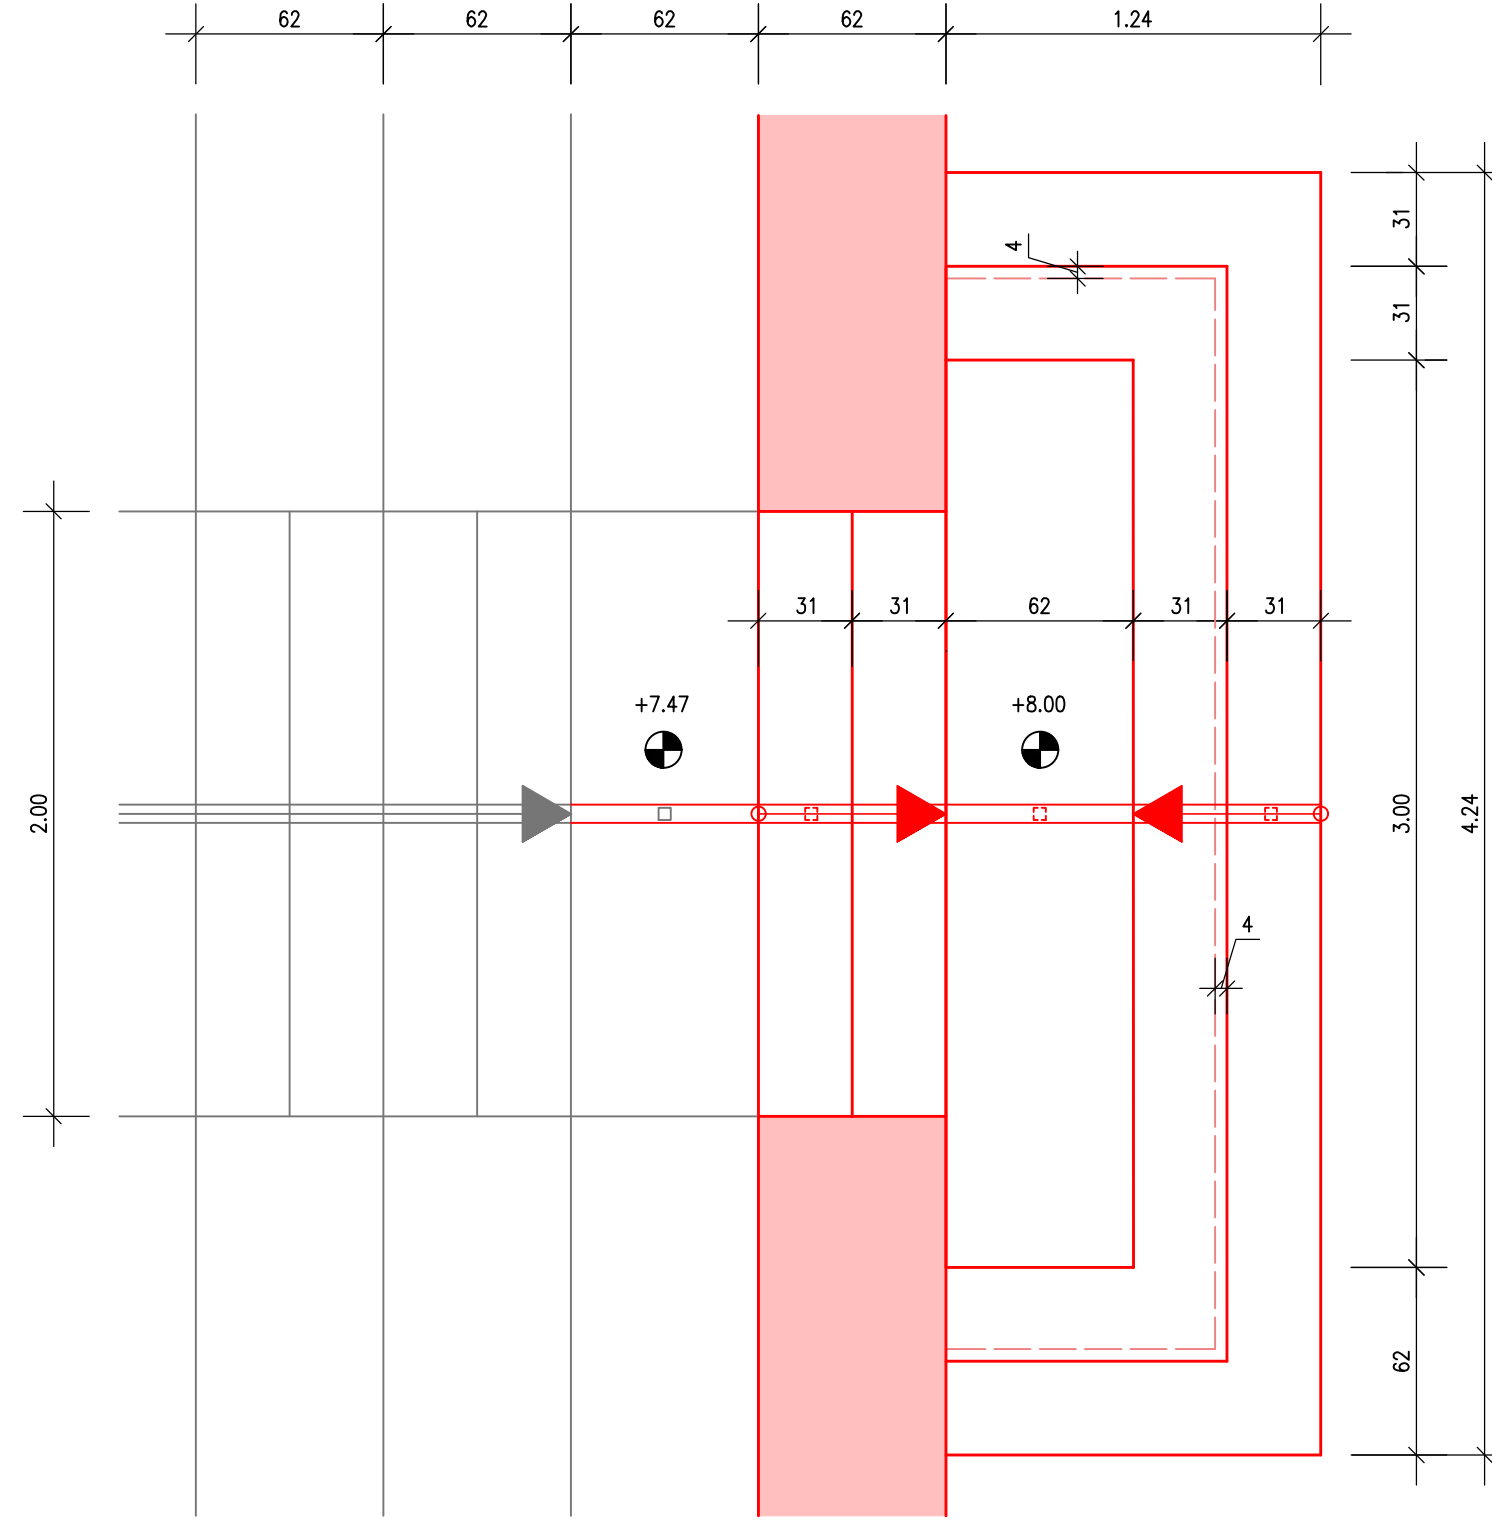

Detail B (Draufsicht), 1:25

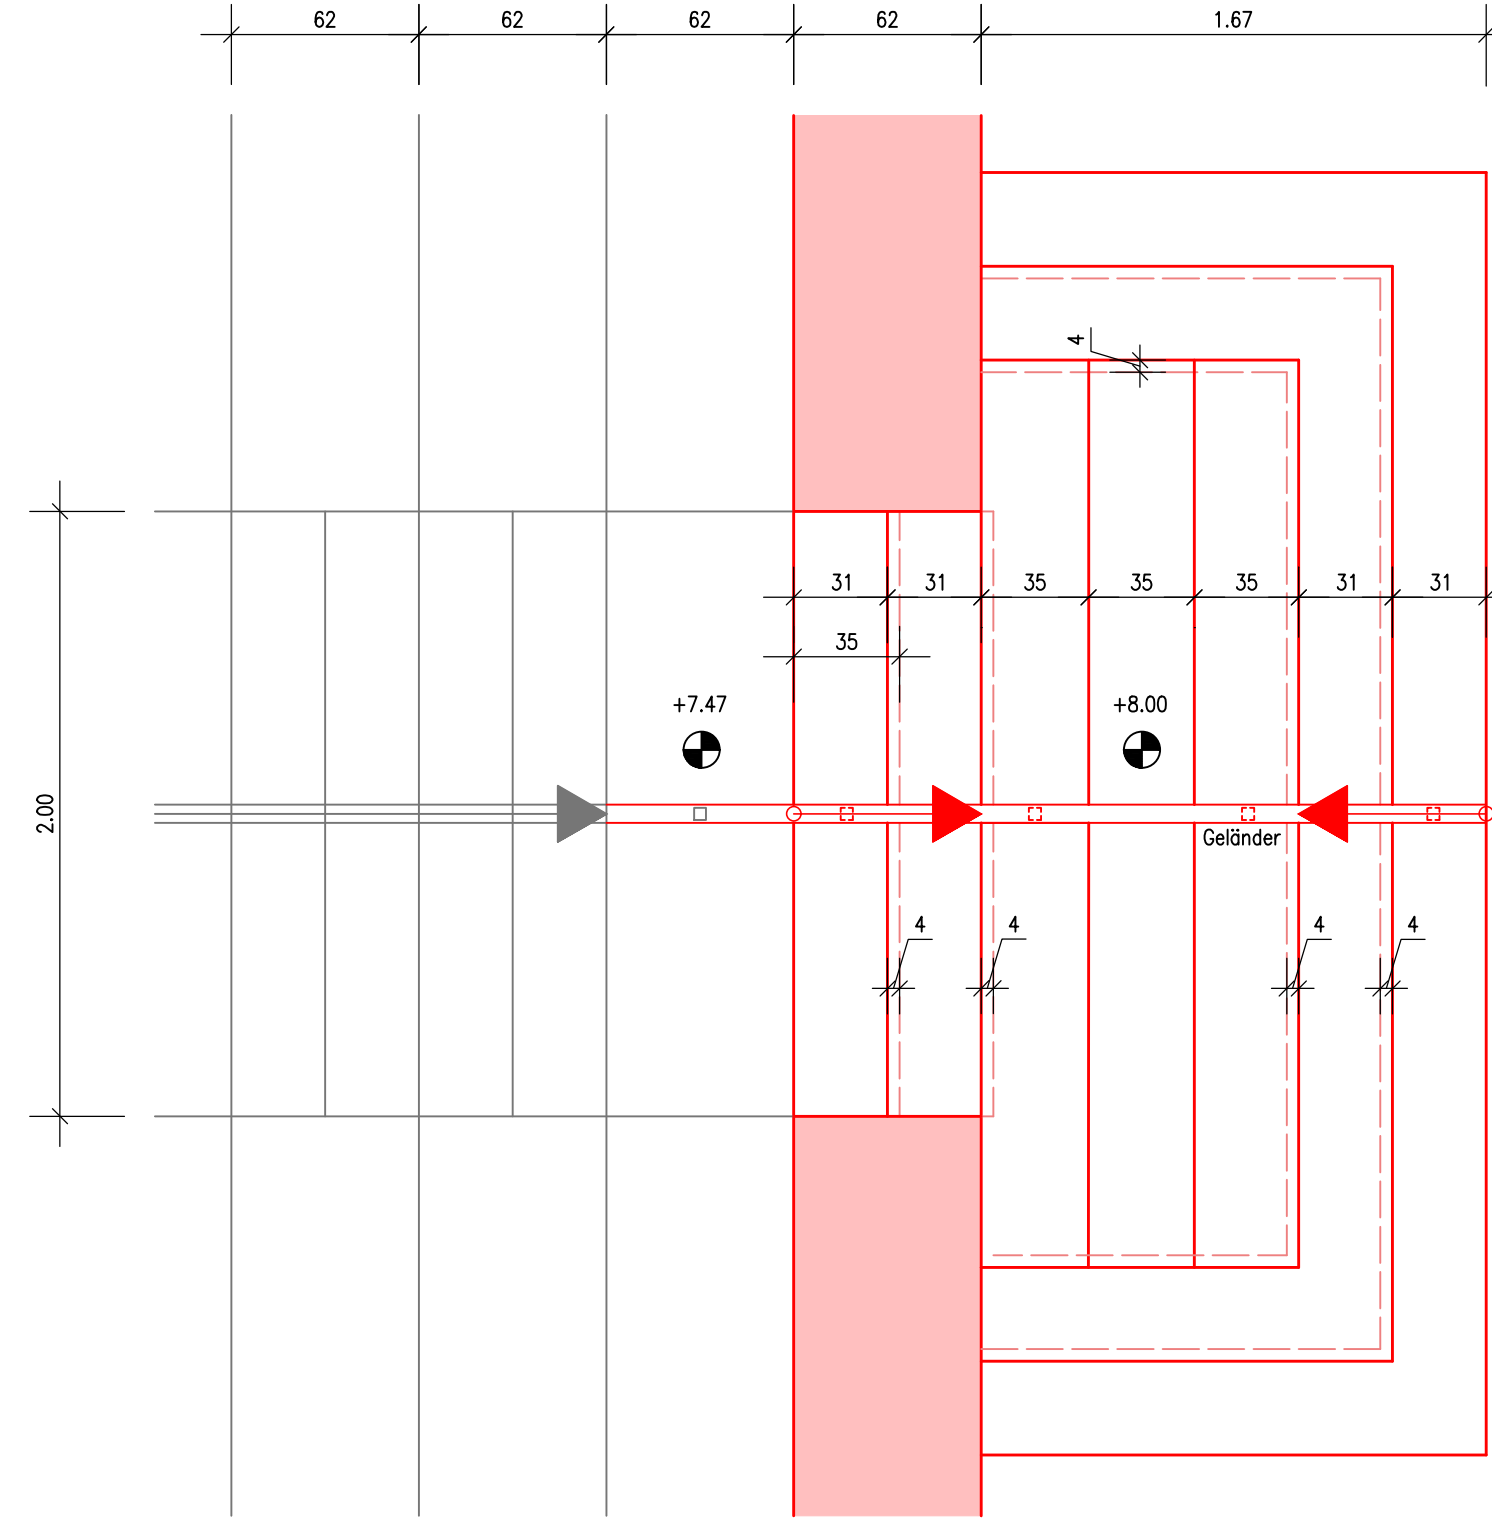

Detail B (Draufsicht), 1:25

Alle Kanten -soweit nicht anders spezifiziert- sind mit Dreikanteleisten 1.0/1.0 cm zu brechen.

Alle Höhen beziehen sich auf NN ±0,00m ±NHN ±0,00m.

|                                                                                    |                          |            |                                   |                       |
|------------------------------------------------------------------------------------|--------------------------|------------|-----------------------------------|-----------------------|
| f                                                                                  |                          |            |                                   |                       |
| e                                                                                  |                          |            |                                   |                       |
| d                                                                                  | Schnitt b-b ergänzt      | 05.08.2022 | Stoyeva                           | 05.08.2022 Kittelmann |
| c                                                                                  | Allgemeine Anpassung     | 09.03.2021 | Stoyeva                           | 09.03.2021 Wienberg   |
| b                                                                                  | Plannummer geändert      | 06.11.2018 | Stoyeva                           | 06.11.2018 Wienberg   |
| a                                                                                  | Allgemeine Überarbeitung | 15.12.2016 | Stoyeva                           | 15.12.2016 Wienberg   |
| Index                                                                              | Beschreibung             | Datum      | Name                              | Datum                 |
|                                                                                    | Änderung                 |            | Gezeichnet                        | Geprüft               |
| Leistungsphase: Wasserrechtlicher Antrag gem. § 68 WHG                             |                          |            |                                   |                       |
| Bauherr: Senatorin für Wissenschaft und Häfen Bremen (SWH) Freie Hansestadt Bremen |                          |            |                                   |                       |
| Auftraggeber: WFB Wirtschaftsförderung Bremen GmbH                                 |                          |            |                                   |                       |
| Projekt: Hochwasserschutz Rest Überseestadt                                        |                          |            |                                   |                       |
| Entworfen                                                                          | Datum                    | Name       | Inhalt:                           |                       |
| Bearbeitet                                                                         | 08.03.2013               | Kukolka    | Holz- u. Fabrikenhafen - Südseite |                       |
| Geprüft                                                                            | 08.03.2013               | Ruge       |                                   |                       |
|                                                                                    |                          | Pabst      | Schnitte und Details              |                       |
|                                                                                    |                          |            | (Abschnitt 0)                     |                       |
|                                                                                    |                          |            | 2.7.1                             |                       |
| bremenports                                                                        |                          |            | Maßstab:                          | 1:50, 1:25            |
| Bremen Bremerhaven GmbH & Co. KG                                                   |                          |            | Dok.-Id.                          | Zeichnungs-Nr.: 3-26  |
| Abteilung: Hafenbau                                                                |                          |            | Index:                            | d                     |