Übersicht Columbuskaje

M 1:500

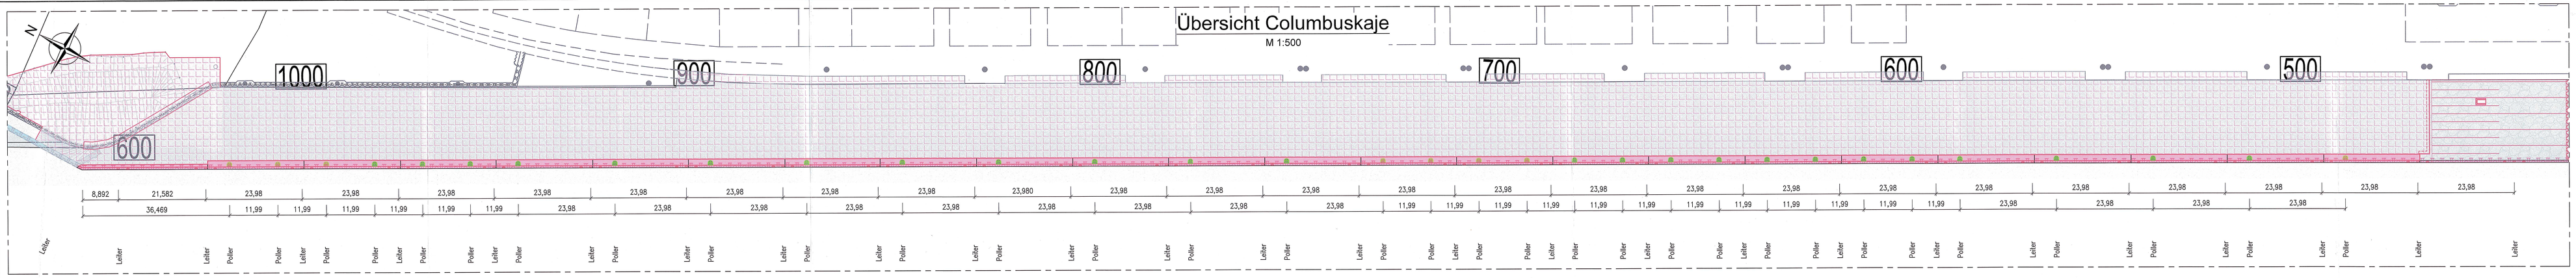

Ansicht Columbuskaje

M 1:500

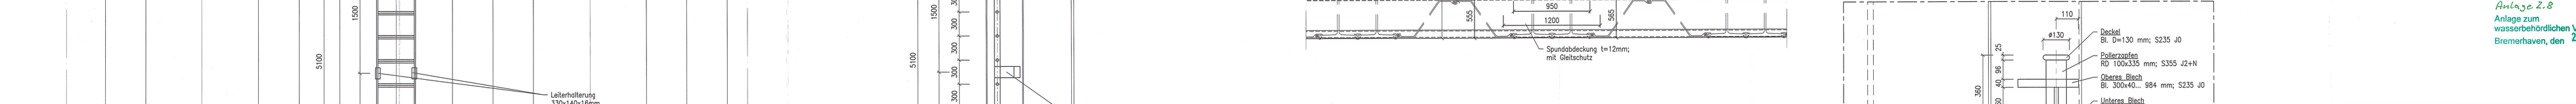

Ansicht Steigeleiter

(Schrammbord nicht dargestellt)

M 1:25

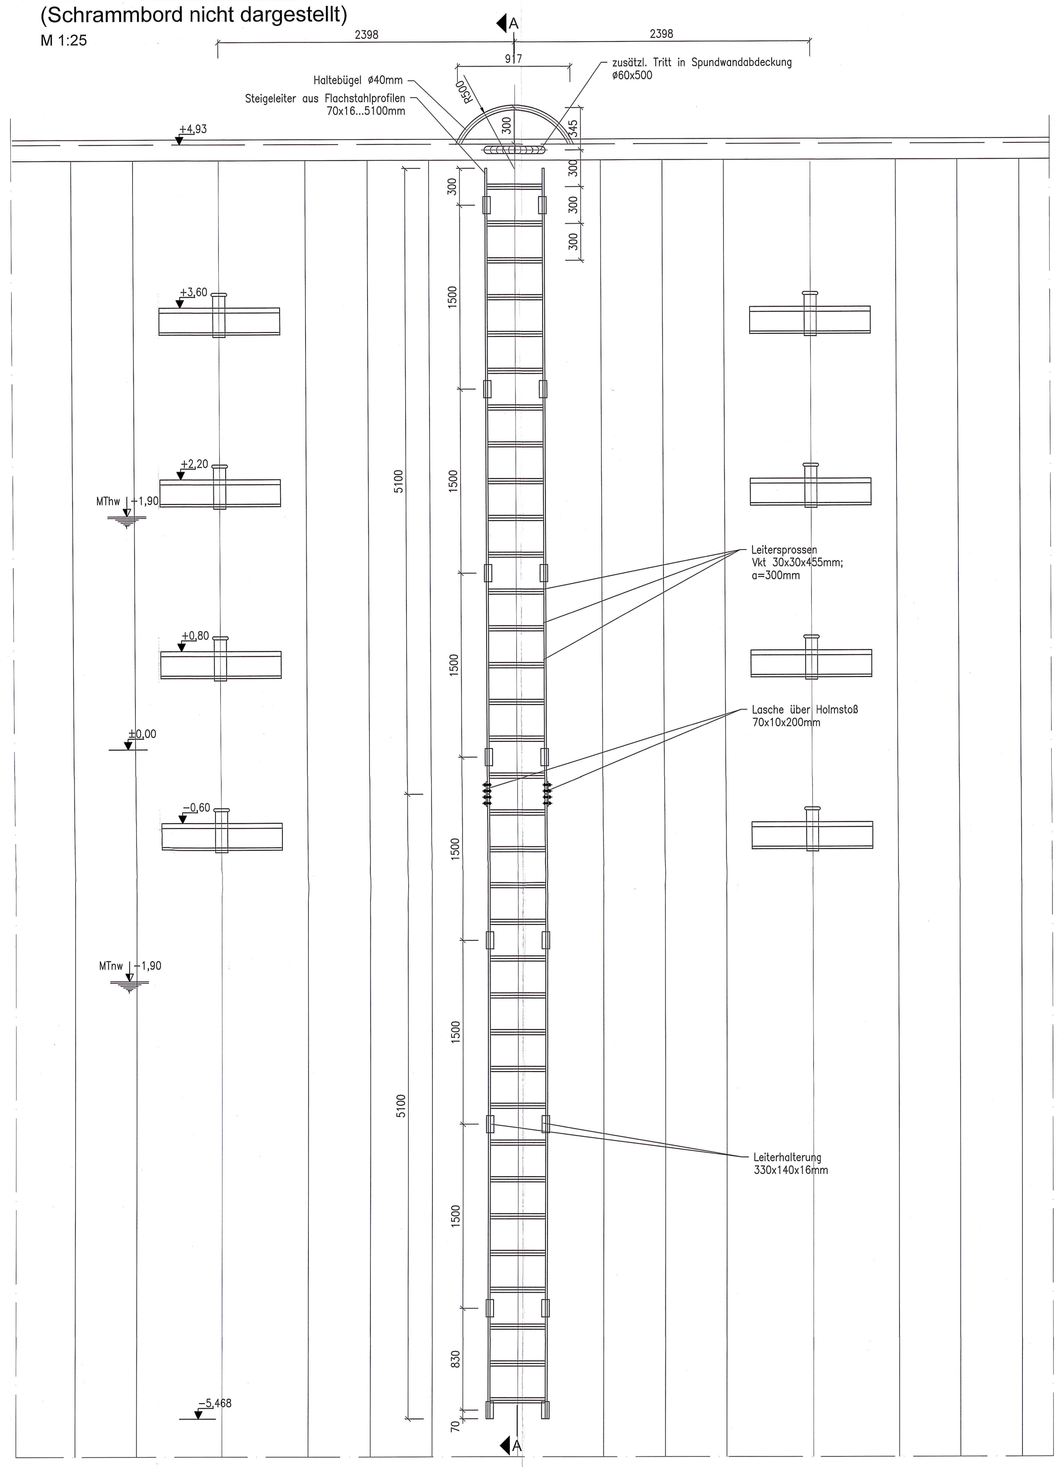

Schnitt A-A

M 1:25

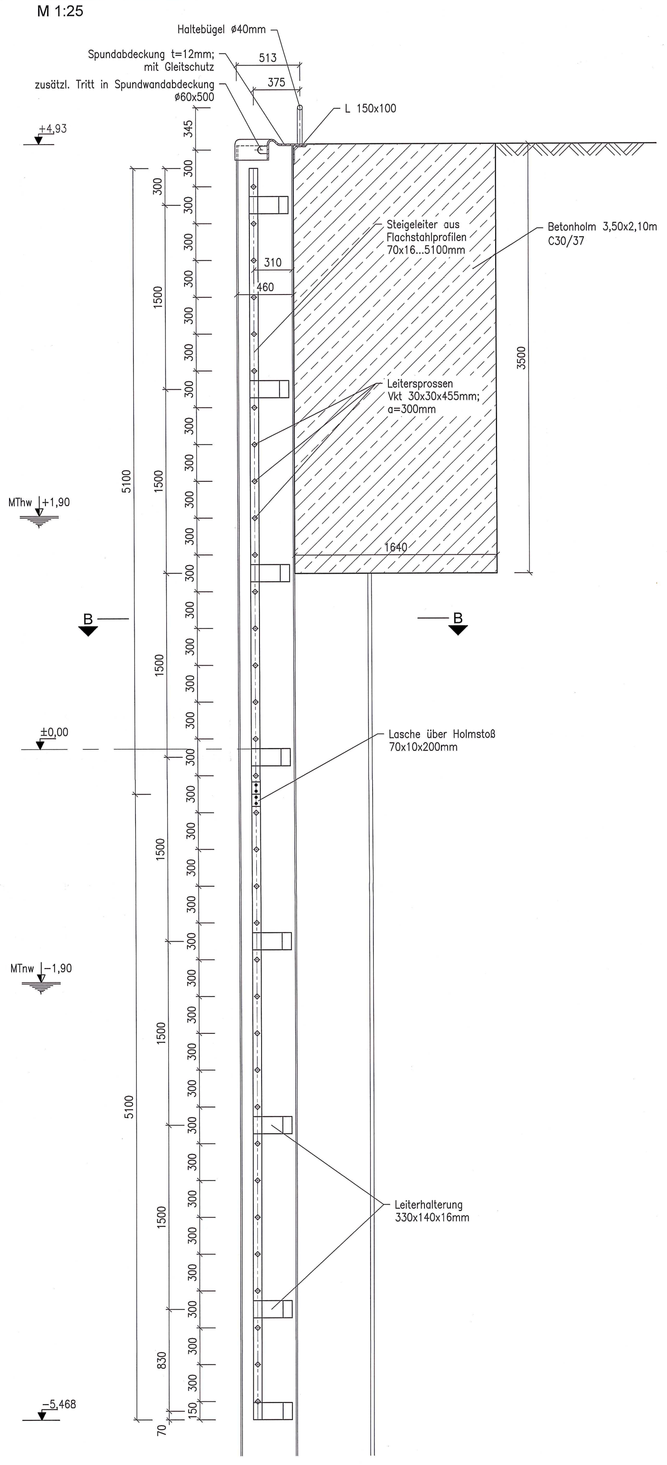

Querschnitt Kantenpoller

M 1:25

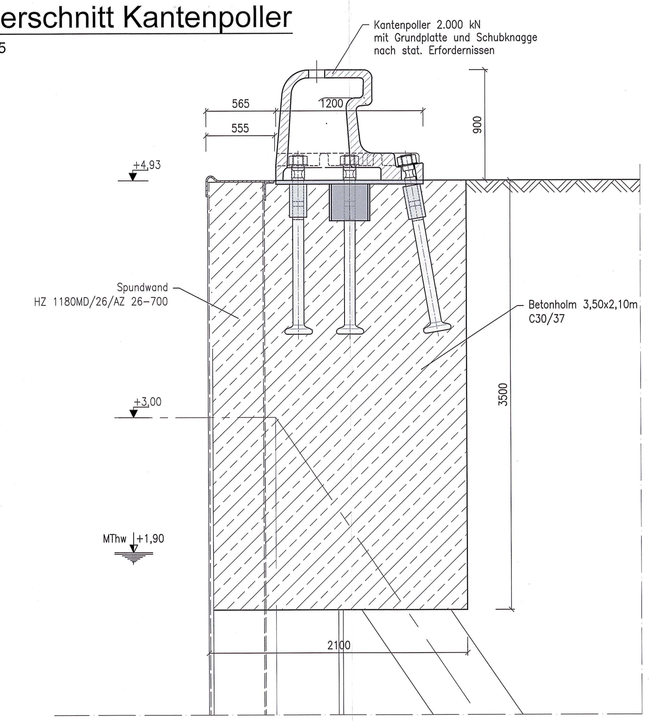

Draufsicht Kantenpoller

(Schrammbord nicht dargestellt)

M 1:25

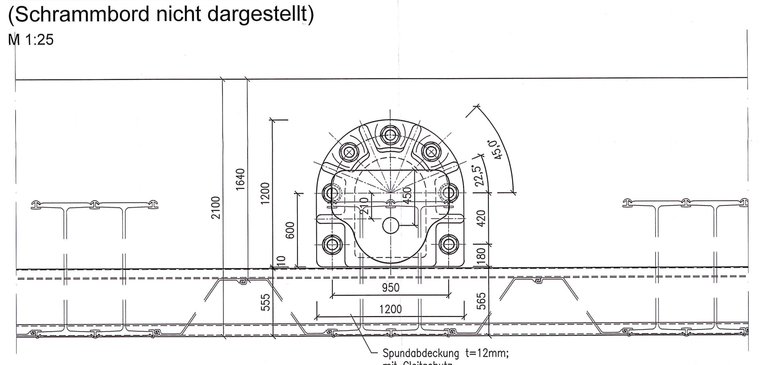

Draufsicht Steigeleiter

(Schrammbord nicht dargestellt)

M 1:25

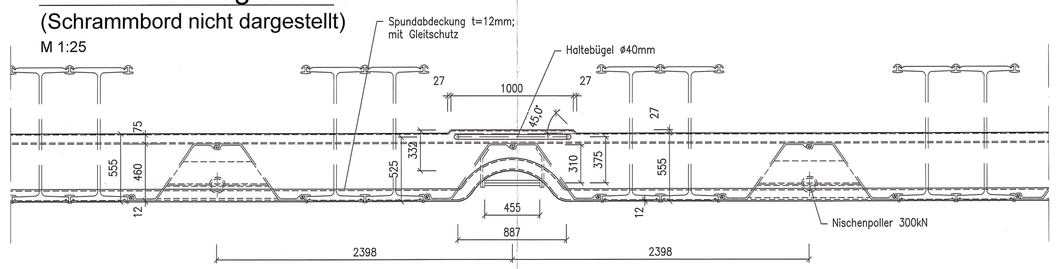

Schnitt B-B

M 1:25

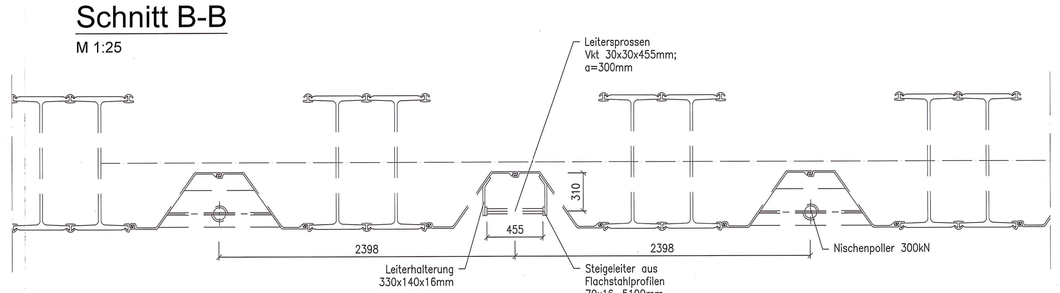

Draufsicht Nischenpoller

M 1:10

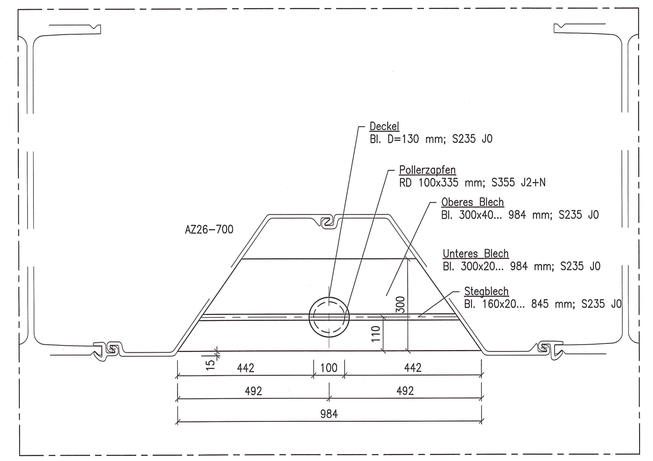

Ansicht Nischenpoller

M 1:10

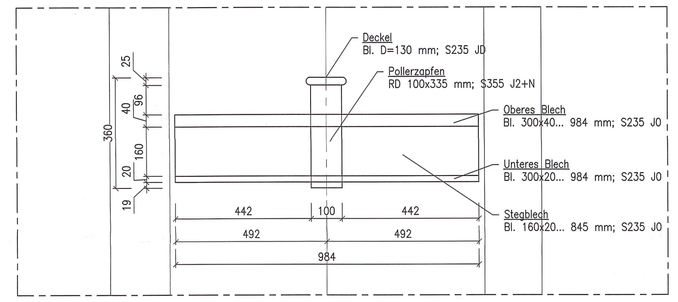

Schnitt Nischenpoller

M 1:10

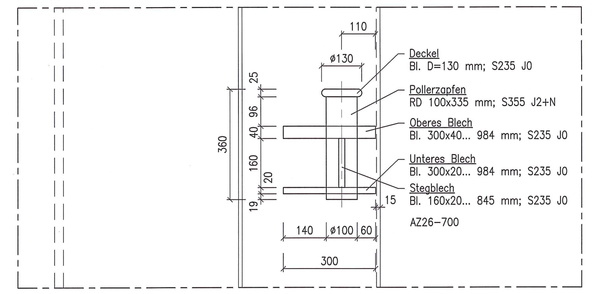

Anlage 2.8
Anlage zum wasserbehördlichen Verfahren
Bremerhaven, den 26. Juli 2021

Alle Maße sind auf der Baustelle zu überprüfen und, soweit erforderlich, den örtlichen Gegebenheiten anzupassen.

Koordinatensystem	UTM 32N (Lagestatus 489)
Höhensystem	DHHN 2016 (Höhenstatus 170)

Quellenangaben:	ALKIS	© Vermessungs- und Katasteramt Bremerhaven 2018
	topographische Grundkarte	Hafenkarte bremenports GmbH & Co. KG ohne Gewähr auf Aktualität, Richtigkeit und Vollständigkeit

Leistungsphase:

Genehmigungsplanung

Bauherr:

Freie Hansestadt Bremen
Die Senatorin für Wissenschaft und Häfen
(SWH)

Projekt:

Neubau der Columbuskaje (BA I+II) in Bremerhaven

	Datum	Name
Entworfen	24.02.2021	Borchers
Bearbeitet	24.02.2021	Stoyeva
Geprüft	24.02.2021	Teuteberg

bremenports
Bremen Bremerhaven GmbH & Co. KG

Übersichtsplan Nautische Ausrüstung Steigeleitern, Kanten- und Nischenpoller 2.8

Maßstab: 1:500 1:25 1:10

Geschäftsbereich Hafenbau

Dok.-Id.

Zeichn.-Nr. 6-1-2-50

Index