



Hochwasserschutz Kühlhauskaje
Schnitt 3-3
von Projekt-Km 0+931,80 bis 0+990,20

M 1:200

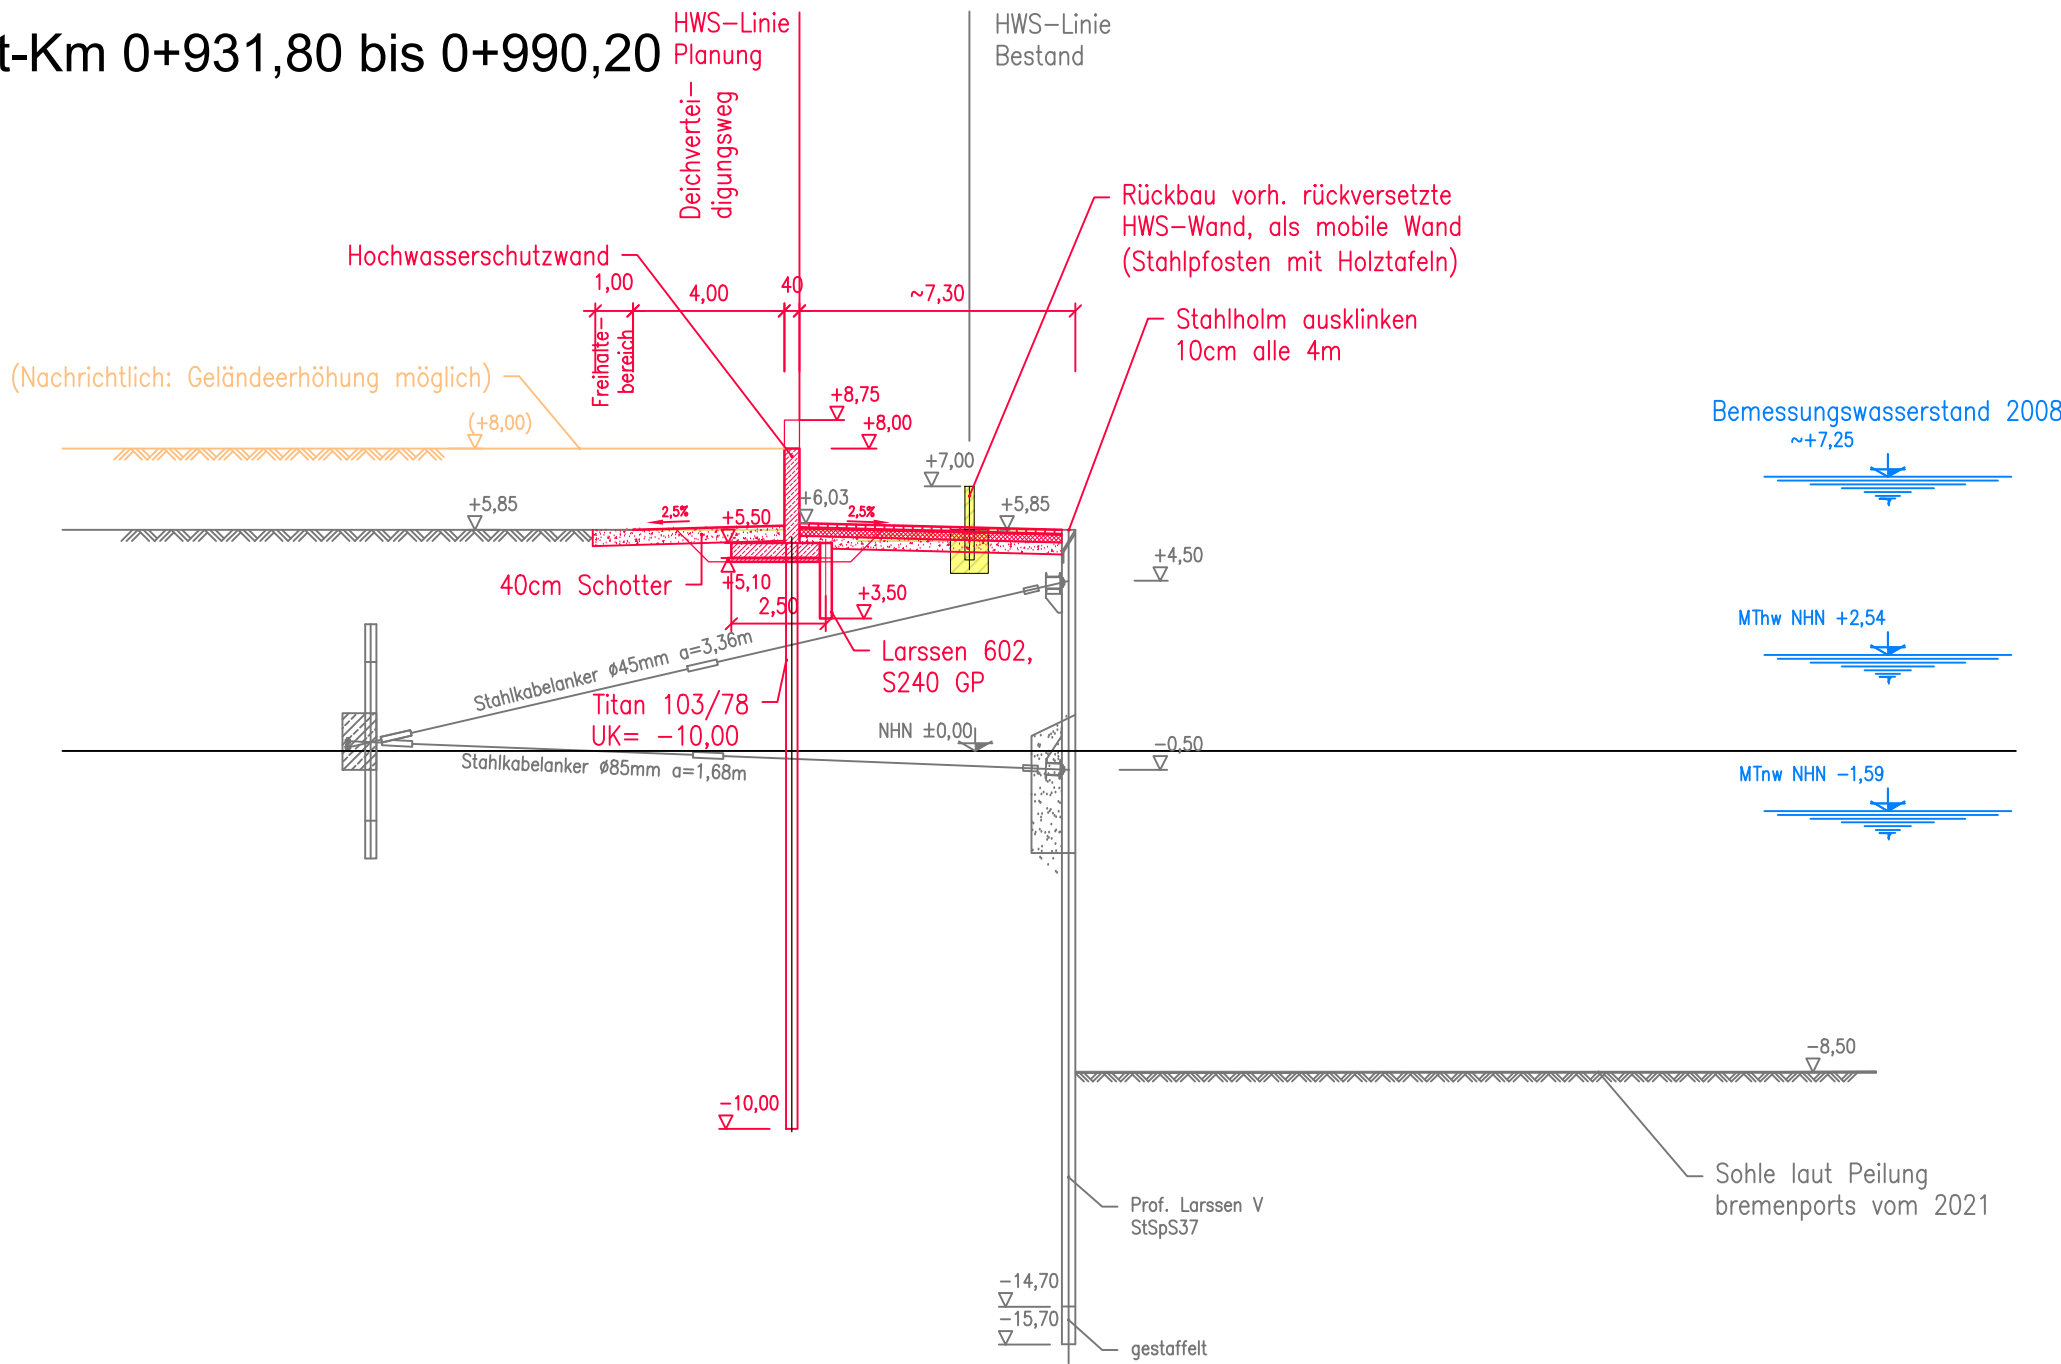


Hochwasserschutz Kühlhauskaje
Schnitt 4-4
Projekt-Km 1+070,63

M 1:200

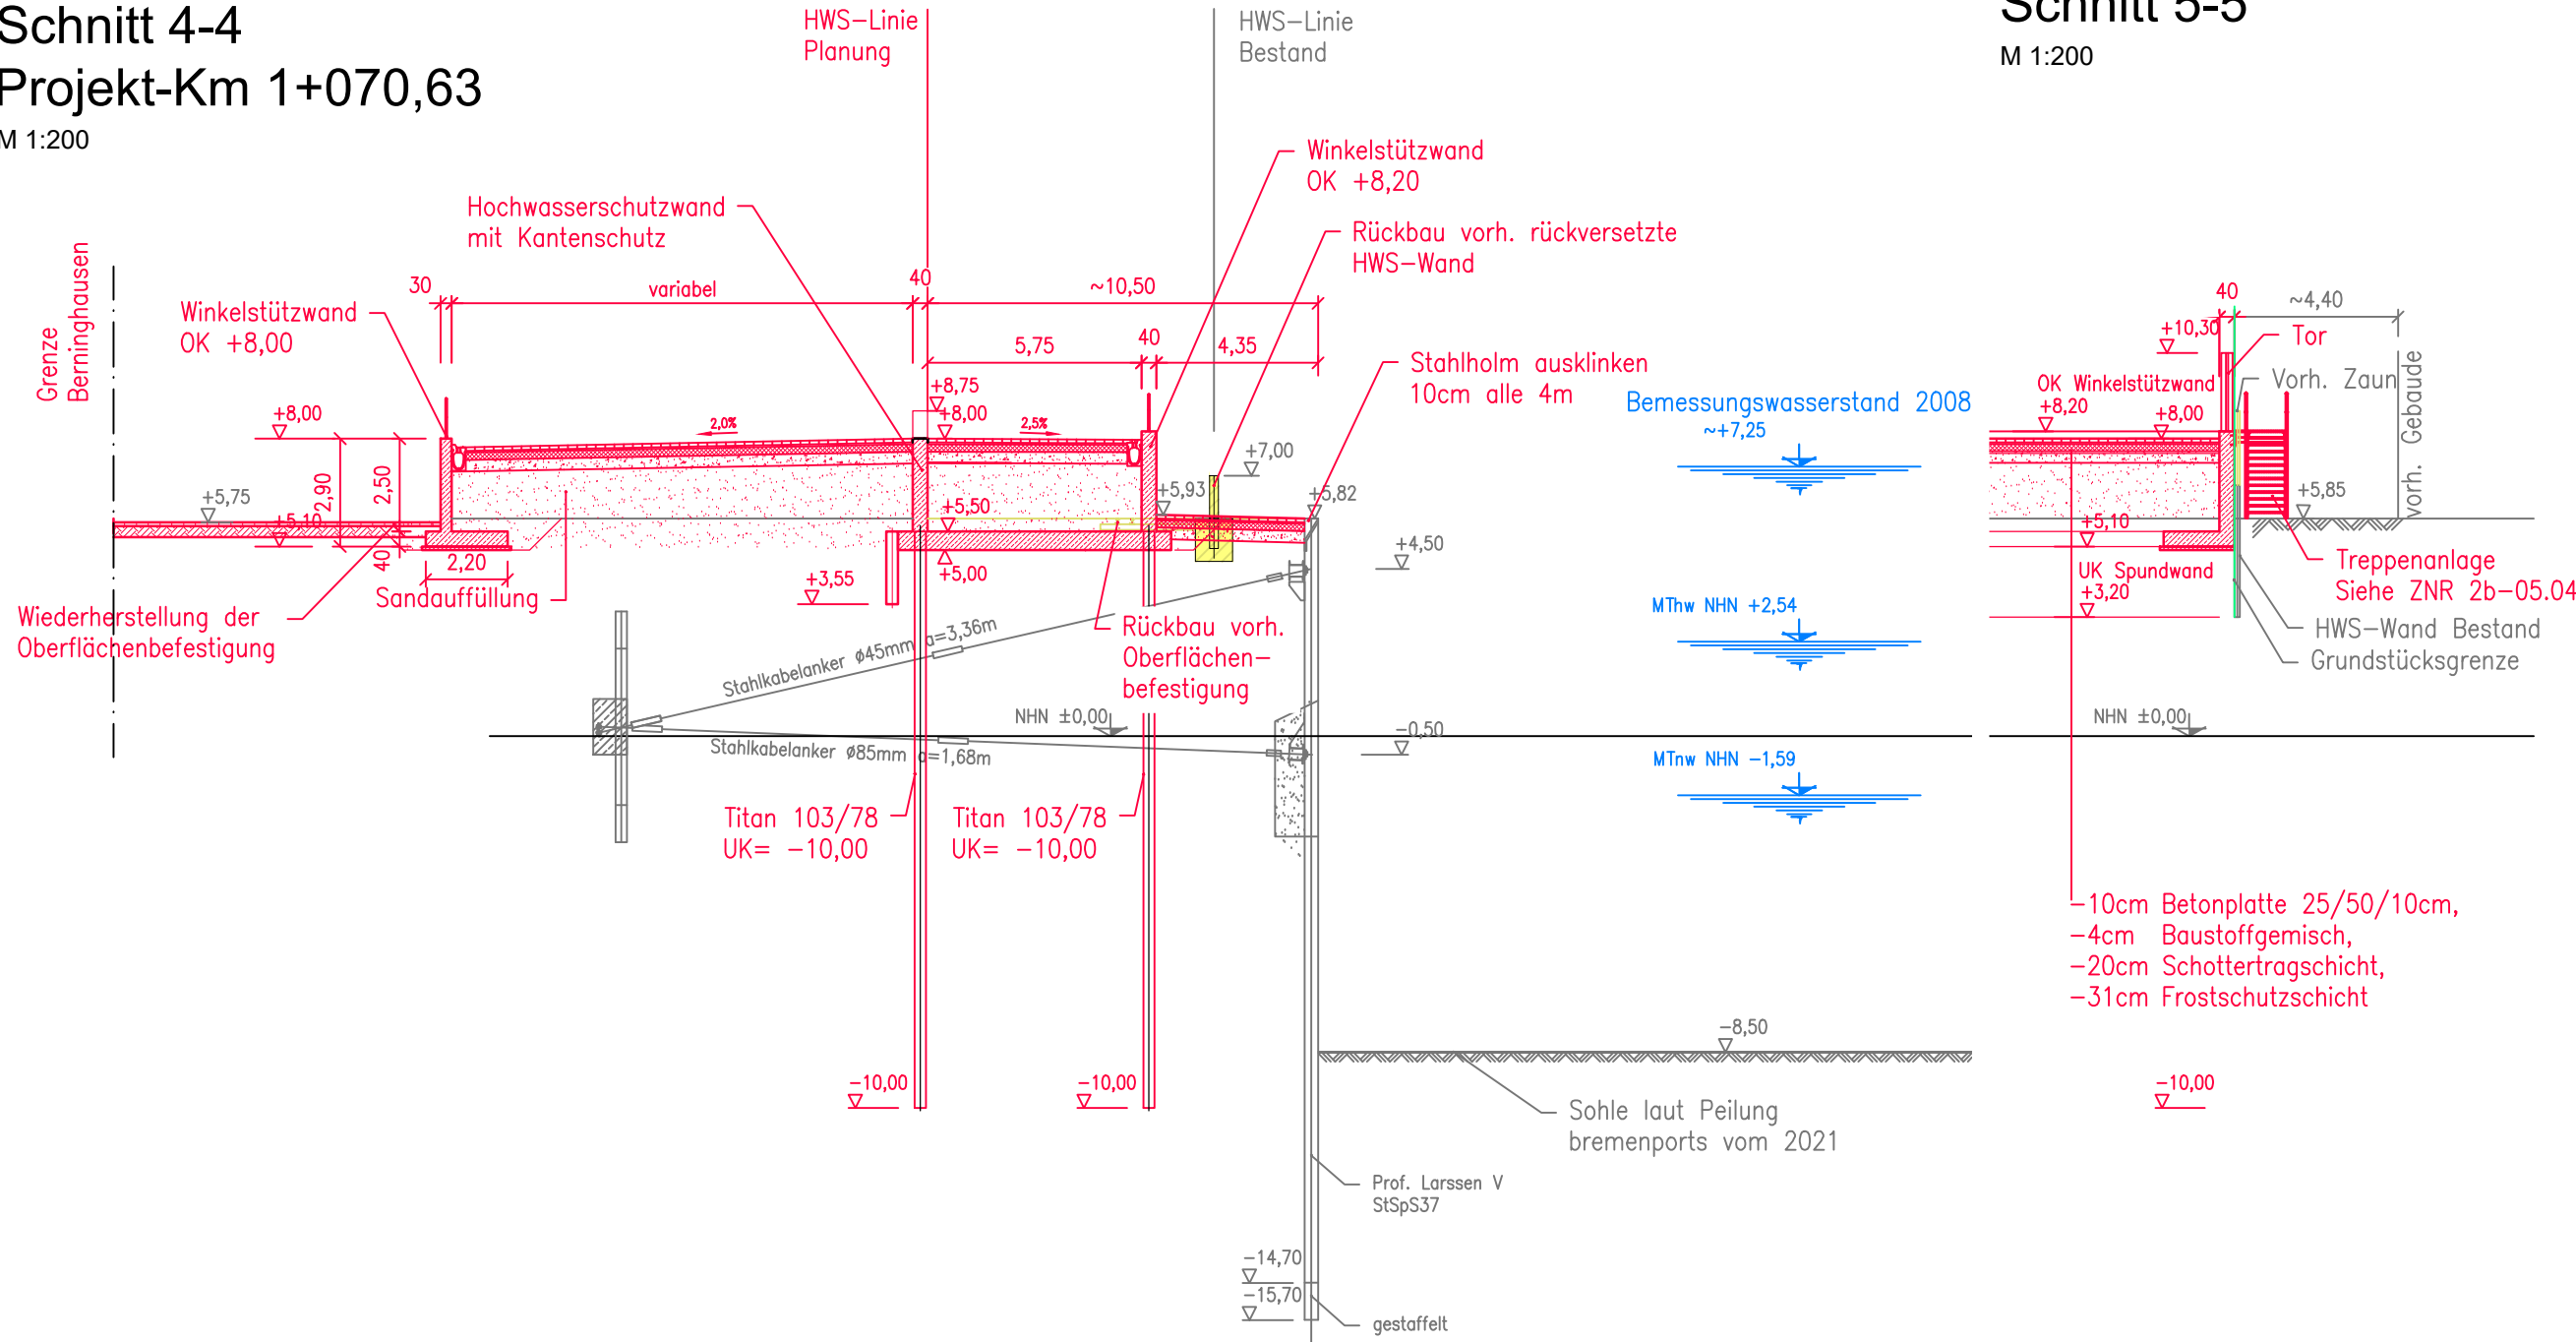

Hochwasserschutz Kühlhauskaje
Schnitt 5-5

M 1:200

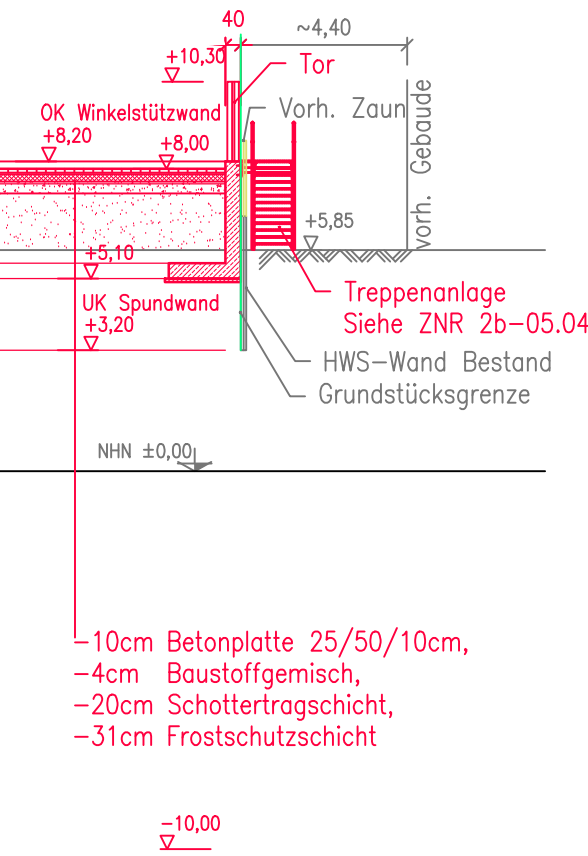

Plangrundlage:

-Bestandsunterlagen, Hafenbauamt Bremen 1950-1994

-Peildaten bremenports, 2021

Legende:

- vorhandenes Bauwerk
- Rückbau
- Planung
- Grundstücksgrenze zu Steinbrügge & Berninghausen

Alle Höhenangaben in [m] bezogen auf NHN.

c	Treppenanlage dargestellt, Planung Dalbenliegeplatz nachrichtlich	08.09.2022	Osman
b	Allgemeine Überarbeitung	27.08.2021	Osman
a	Anpassung Schriftfeld, allgemeine Überarbeitung	30.09.2020	Osman
Nr.	Änderung	Geändert am	Name

Baumaßnahme:

Überseestadt, Hafenkante
Generalplanung Hafenkante

Antrag nach §68 WHG
Hochwasserschutz Kühlhausnase und Kühlhauskaje
Deich-km 32+116 bis 32+540

Entwurfsaufsteller:



bremenports GmbH & Co. KG

Am Strom 2
28568 Bremerhaven
Telefon +49 471 30901-0

bearbeitet: Anna Stoyeva	geprüft: Janine Wienberg	Projekt-Nr.:	Datum: 17.07.2018
Datei - Name: ZNR 2b-05.02-05.03 Querschnitte.dwg	Blattgröße: 420 x 594	Ploteinstellungen:	CAD-Bearbeitung:

Träger der Maßnahme:

Stadtgemeinde Bremen vertreten durch:



WFB Wirtschaftsförderung Bremen GmbH
28195 Bremen
Langenstraße 2-4
Tel.: 0421 / 9600-10
Fax: 0421 / 9600-810

Bremen, den _____

ppa. _____ i. V. _____

Einzelmaßnahme:

Neubau / Planung
Schnitt 3-3, Schnitt 4-4 und
Schnitt 5-5

2.8.2

Maßstab: 1:200

Anlage : Blätter :

Blatt Nr. : 2b-05.03

Technische Projektsteuerung:



Prof. Biener | Sasse | Konertz
Partnerschaft Beratender Ingenieure und Geologen mbB
Haferwende 7
28357 Bremen
Telefon: 0421 / 20759 - 0
Telefax: 0421 / 20759 - 999
e-mail: info@umtec-partner.de

Bremen, den _____

tech. geprüft:

Bremen, den _____

genehmigt durch:

freigegeben:

Bremen, den _____

Bremen, den _____