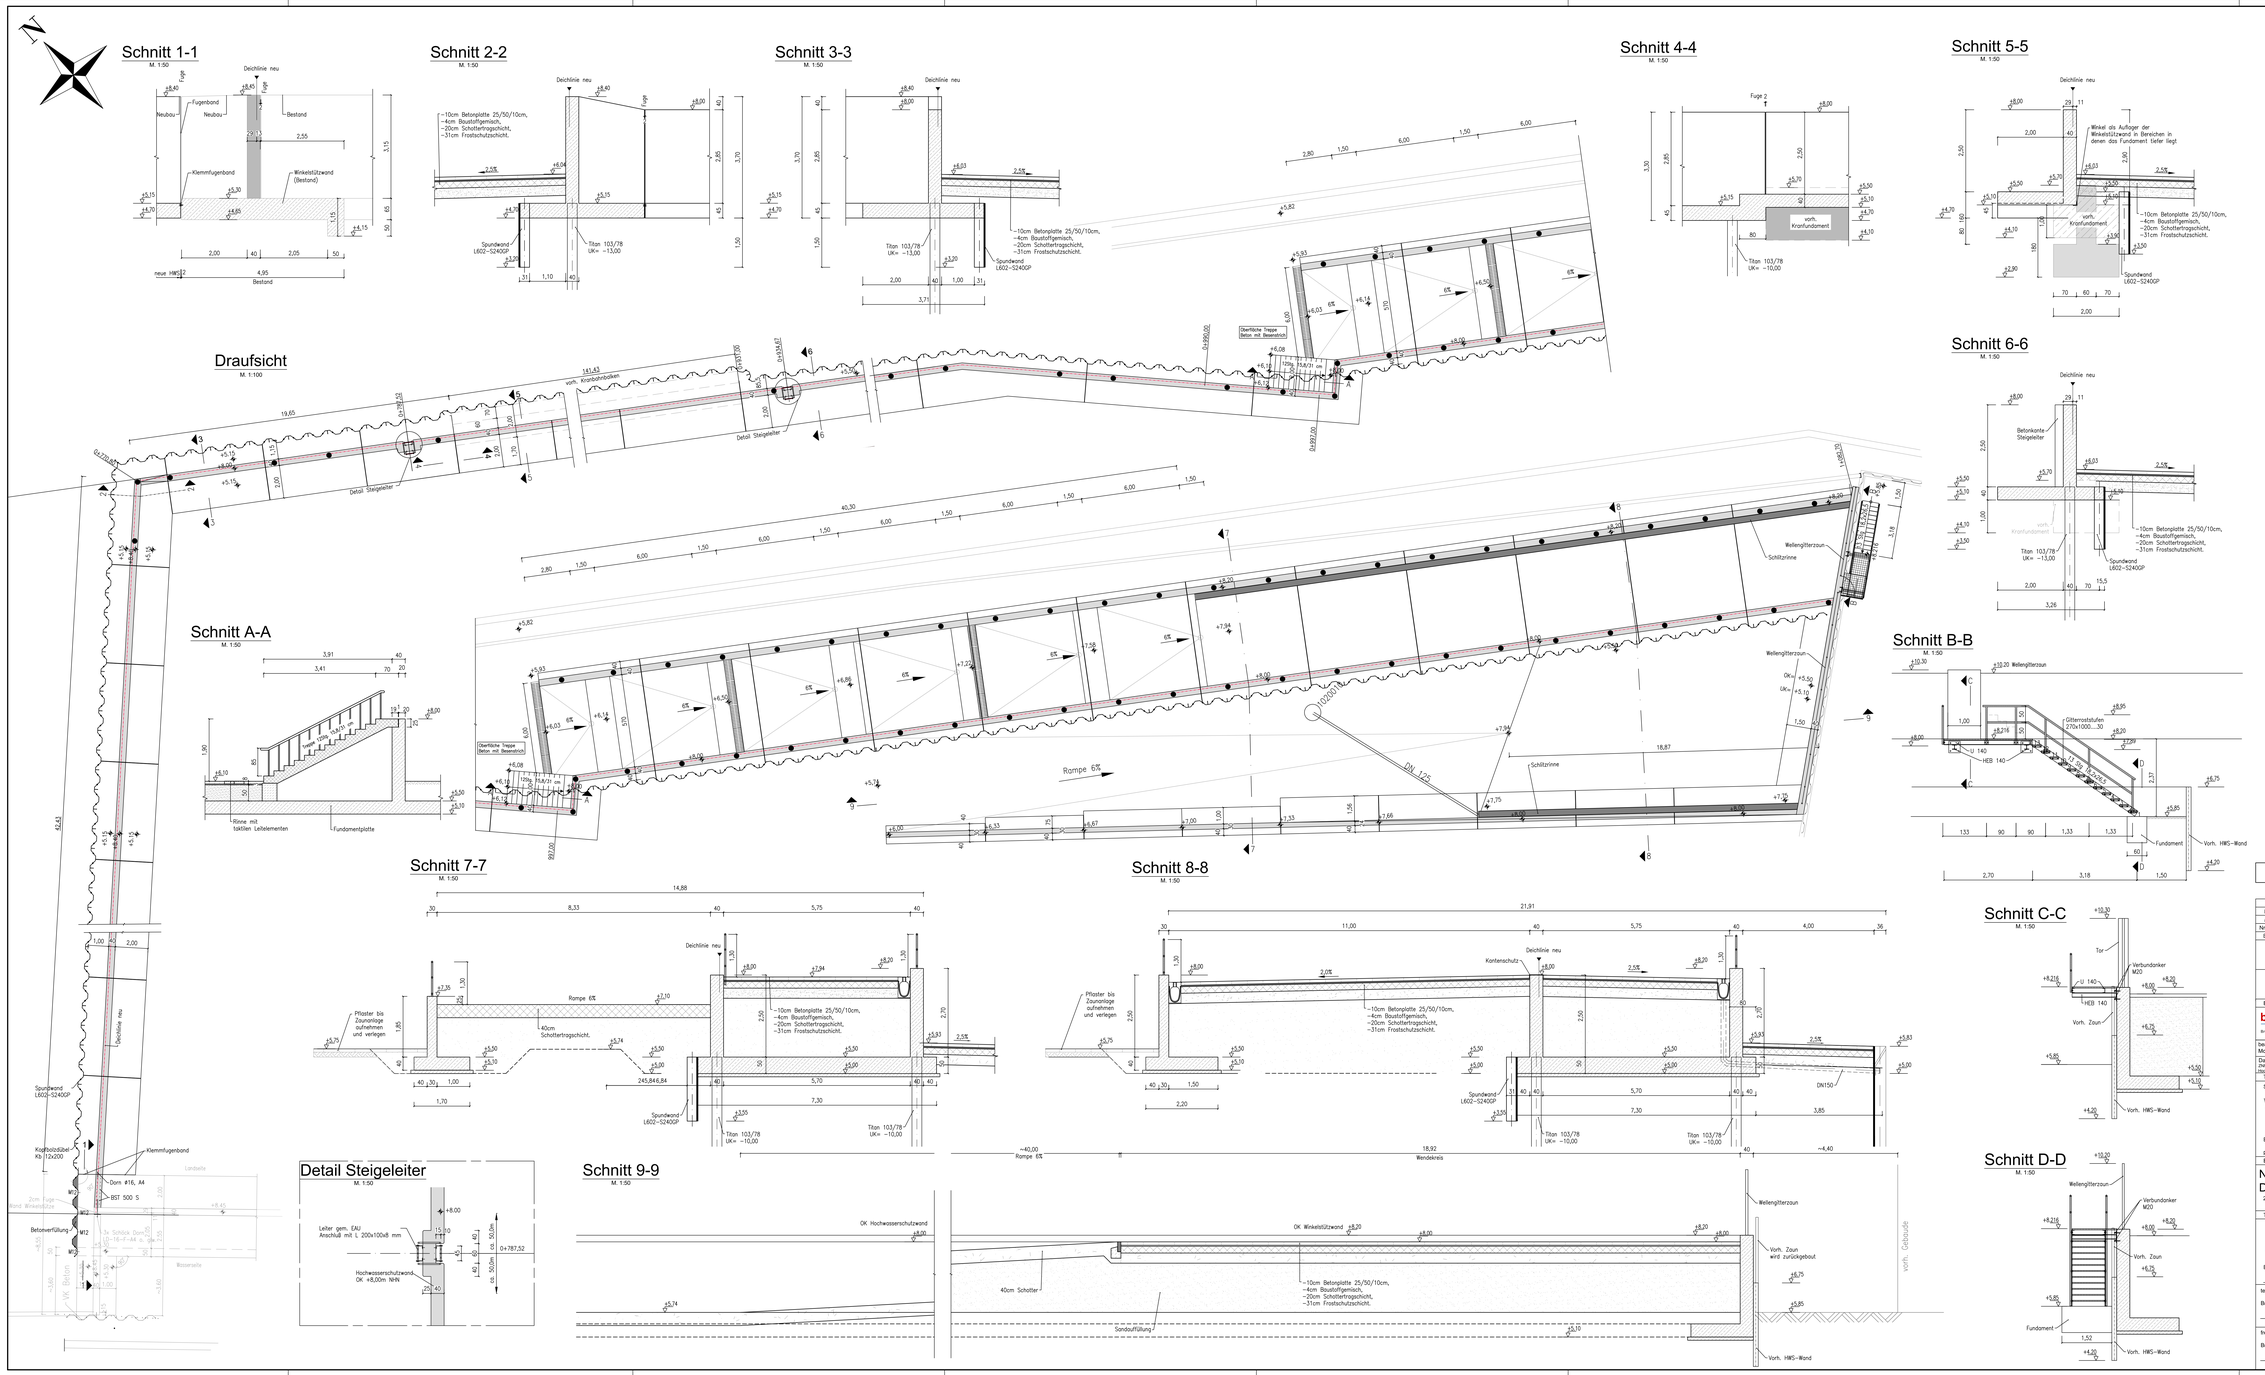

Alle Höhenangaben in [m] bezogen auf NHN.

Nr.	Änderung	Geändert am	Name
b	Allgemeine Überarbeitung	06.09.2022	Osman
a	Allgemeine Überarbeitung	27.08.2021	Osman

Baumaßnahme:

Überseestadt, Hafenkante

Generalplanung Hafenkante

Antrag nach §68 WHG
Hochwasserschutz Kühlhausnase und Kühlhauskaje
Deich-km 32+116 bis 32+540

Entwurfsaufstellter:

bremenports GmbH & Co.KG
Am Strom 2
28199 Bremerhaven
Telefon: +49 471 30901-0

bearbeitet:	geprüft:	Projekt-Nr.:	Datum:
Mohammed Osman	Janine Wienberg		30.09.2020
Datei - Name: ZNR 25-05.04_Deichschnitte Hochwasserschutzwand_Bestandsbauwerke	Blattgröße: A1 x 1380	Ploteinstellungen:	CAD-Bearbeitung:

Träger der Maßnahme:

Stadtgemeinde Bremen vertreten durch:

WFB Wirtschaftsförderung Bremen GmbH
28195 Bremen
Langenstraße 2-4
Tel.: 0421 / 9600-10
Fax: 0421 / 9600-810

Bremen, den _____

ppa. _____ i. V. _____

Einzelmaßnahme:

Neubau/ Planung
Detailschnitte
2.8.3

Maßstab: 1:100, 1:50
Anlage: Blätter:
Blatt Nr.: 2b-05.04

Technische Projektsteuerung:

Umtec | Prof. | Bierer | Sasse | Kierwitz
Partnerschaft Beratender Ingenieure und Geologen mbB
Hafenwerte 7
28357 Bremen
Telefon: 0421 / 23758 - 0
Telefax: 0421 / 23758 - 999
e-mail: info@umtec-partner.de

Bremen, den _____

tech. geprüft: _____ genehmigt durch: _____

Bremen, den _____

freigegeben:

Bremen, den _____ Bremen, den _____