


Querschnitt 28.2

Schnitt A-A

Maßstab 1:50

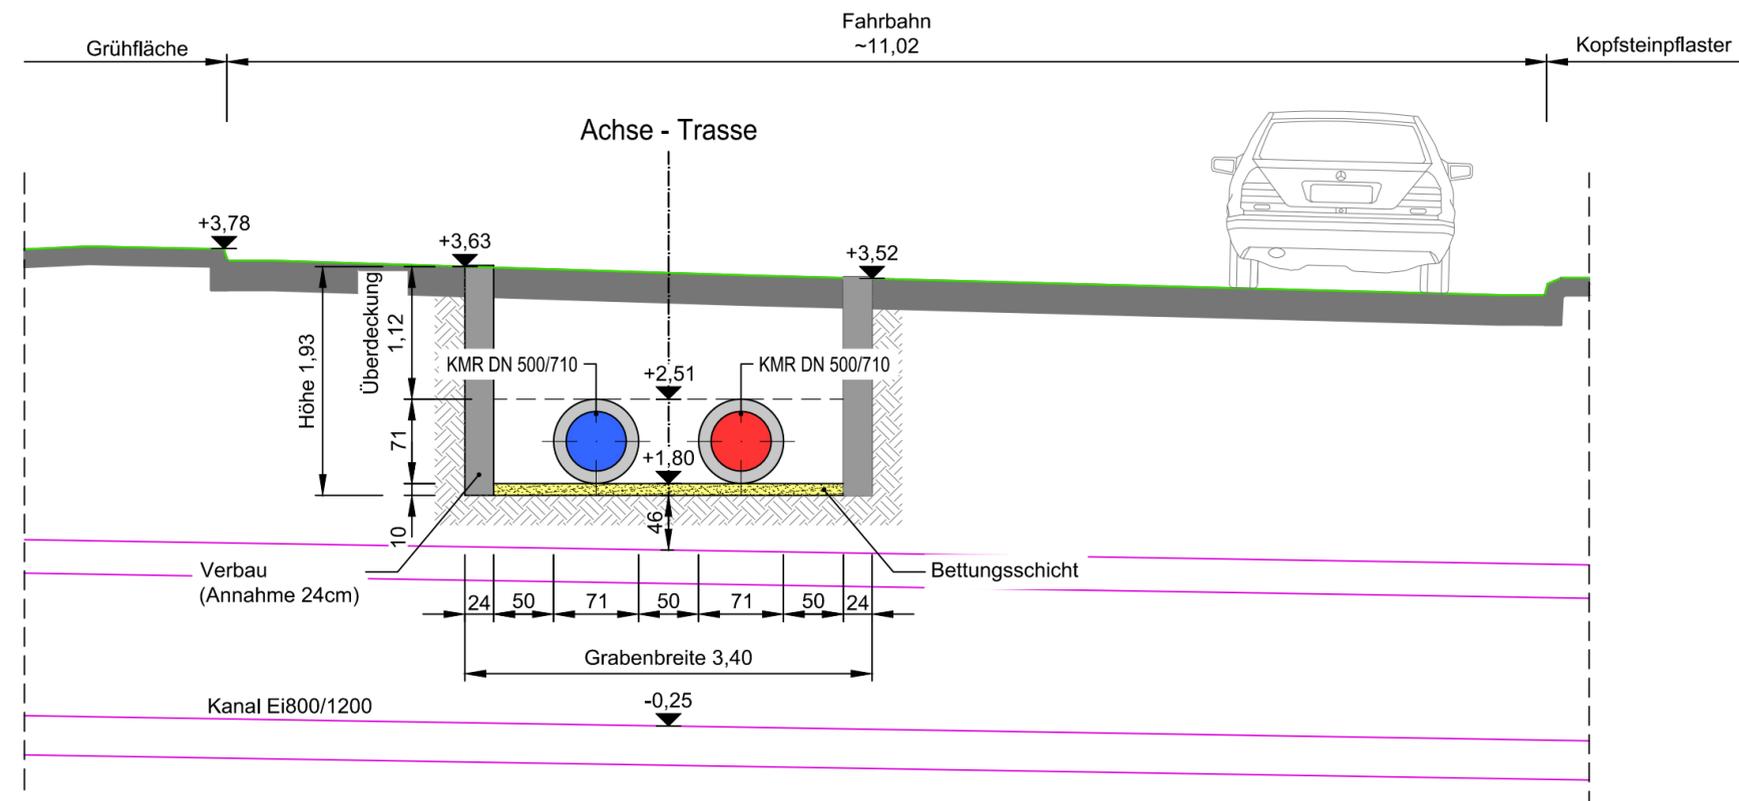

Der Inhalt dieses Dokumentes ist ausschließlich für den Auftraggeber der Fichtner Water & Transportation GmbH und andere vertraglich vereinbarte Empfänger bestimmt. Er darf nur mit Zustimmung des Auftraggebers ganz oder auszugsweise und ohne Gewähr Dritten zugänglich gemacht werden. Die Fichtner Water & Transportation GmbH haftet gegenüber Dritten nicht für die Vollständigkeit und Richtigkeit der enthaltenen Informationen.

Zur Ausführung freigegeben :

Bauherr Datum: . . . Unterschrift: Bauleitung Datum: . . . Unterschrift:

Datenquellen: wesernetz Bremen

Koordinatensystem: Gauß-Krüger-Koordinatensystem: GK3 DHDN
Katasterdaten, Stand:

Höhensystem:
Vermessung, Datum:

Nr.	Art der Änderung	Datum	Gez.	Bearb.	Gepr.
-----	------------------	-------	------	--------	-------

wesernetz
Ein Unternehmen von **swb**

FICHTNER
WATER & TRANSPORTATION

Bauobjekt: Fernwärmetrasse Wesernetz Bremen	Anlage Nr.:	Plan Nr.:	
		4.28.2.2	
Gewerk:	Maßstab: 1: 50		
Planinhalt: Querschnitt Überquerung Kanal Ei800/1200	Projekt Nr.:	618-1180	
Leistungsphase: Genehmigungsplanung	Dateiname:	618-1180_G_4.28.2.2.dwg	
	Plangröße:	0,594 m x 0,297 m = 0,176 m²	
Bauherr: wesernetz Bremen GmbH	Planverfasser: FICHTNER Water & Transportation GmbH	Datum	Name
Am Gaswerkgraben 2 - 28197 Bremen Tel.: +49-421-3591212	Hammerbrookstraße 47b - 20097 Hamburg Tel.: +49-40-300673-0 Fax: +49-40-300673-110 E-mail: hamburg@fwt.fichtner.de Internet: www.fwt.fichtner.de	bearbeitet	15.07.2020 Köster
		gezeichnet	15.07.2020 Schüßler
Datum / Unterschrift: gez.:	Datum / Unterschrift: gez.:	geprüft	15.07.2020 Richter