


Schnitt A-A

Maßstab 1:100

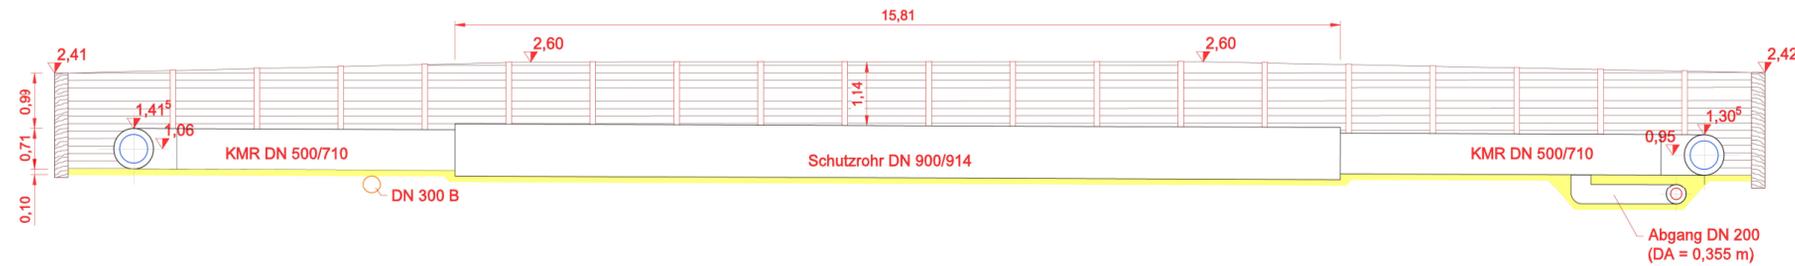

Der Inhalt dieses Dokumentes ist ausschließlich für den Auftraggeber der Fichtner Water & Transportation GmbH und andere vertraglich vereinbarte Empfänger bestimmt. Er darf nur mit Zustimmung des Auftraggebers ganz oder auszugsweise und ohne Gewähr Dritten zugänglich gemacht werden. Die Fichtner Water & Transportation GmbH haftet gegenüber Dritten nicht für die Vollständigkeit und Richtigkeit der enthaltenen Informationen.

Zur Ausführung freigegeben :

Bauherr Datum: . . . Unterschrift: Bauleitung Datum: . . . Unterschrift:

Datenquellen: wesernetz Bremen

Koordinatensystem: Gauß-Krüger-Koordinatensystem: GK3 DHDN
Katasterdaten, Stand:

Höhensystem:
Vermessung, Datum:

Nr.	Art der Änderung	Datum	Gez.	Bearb.	Gepr.
-----	------------------	-------	------	--------	-------

wesernetz
Ein Unternehmen von swb

FICHTNER
WATER & TRANSPORTATION

Bauobjekt:	Fernwärmetrasse Wesernetz Bremen	Anlage Nr.:	Plan Nr.:
			4.8.1.2
Gewerk:		Maßstab:	1:100
Planinhalt:	Detailplan Kreuzung Hildegard-von-Bingen-Straße/Otto-Hahn-Allee	Projekt Nr.:	618-1180
		Dateiname:	618-1180_G_4.8.1.2.dwg
Leistungsphase:	Genehmigungsplanung	Plangröße:	0,665 m x 0,297 m = 0,198 m²
Bauherr:	wesernetz Bremen GmbH	Planverfasser:	FICHTNER Water & Transportation GmbH
	Am Gaswerkgraben 2 - 28197 Bremen Tel.: +49-421-3591212		Hammerbrookstraße 47b - 20097 Hamburg Tel.: +49-40-300673-0 Fax: +49-40-300673-110 E-mail: hamburg@fw.fichtner.de Internet: www.fwt.fichtner.de
Datum / Unterschrift:	gez.:	Datum / Unterschrift:	gez.:
		bearbeitet	15.07.2020 Richter
		gezeichnet	15.07.2020 Schüßler
		geprüft	15.07.2020 Richter