


LAK Luftaktivkohlefilter
WAK Wasseraktivkohlefilter

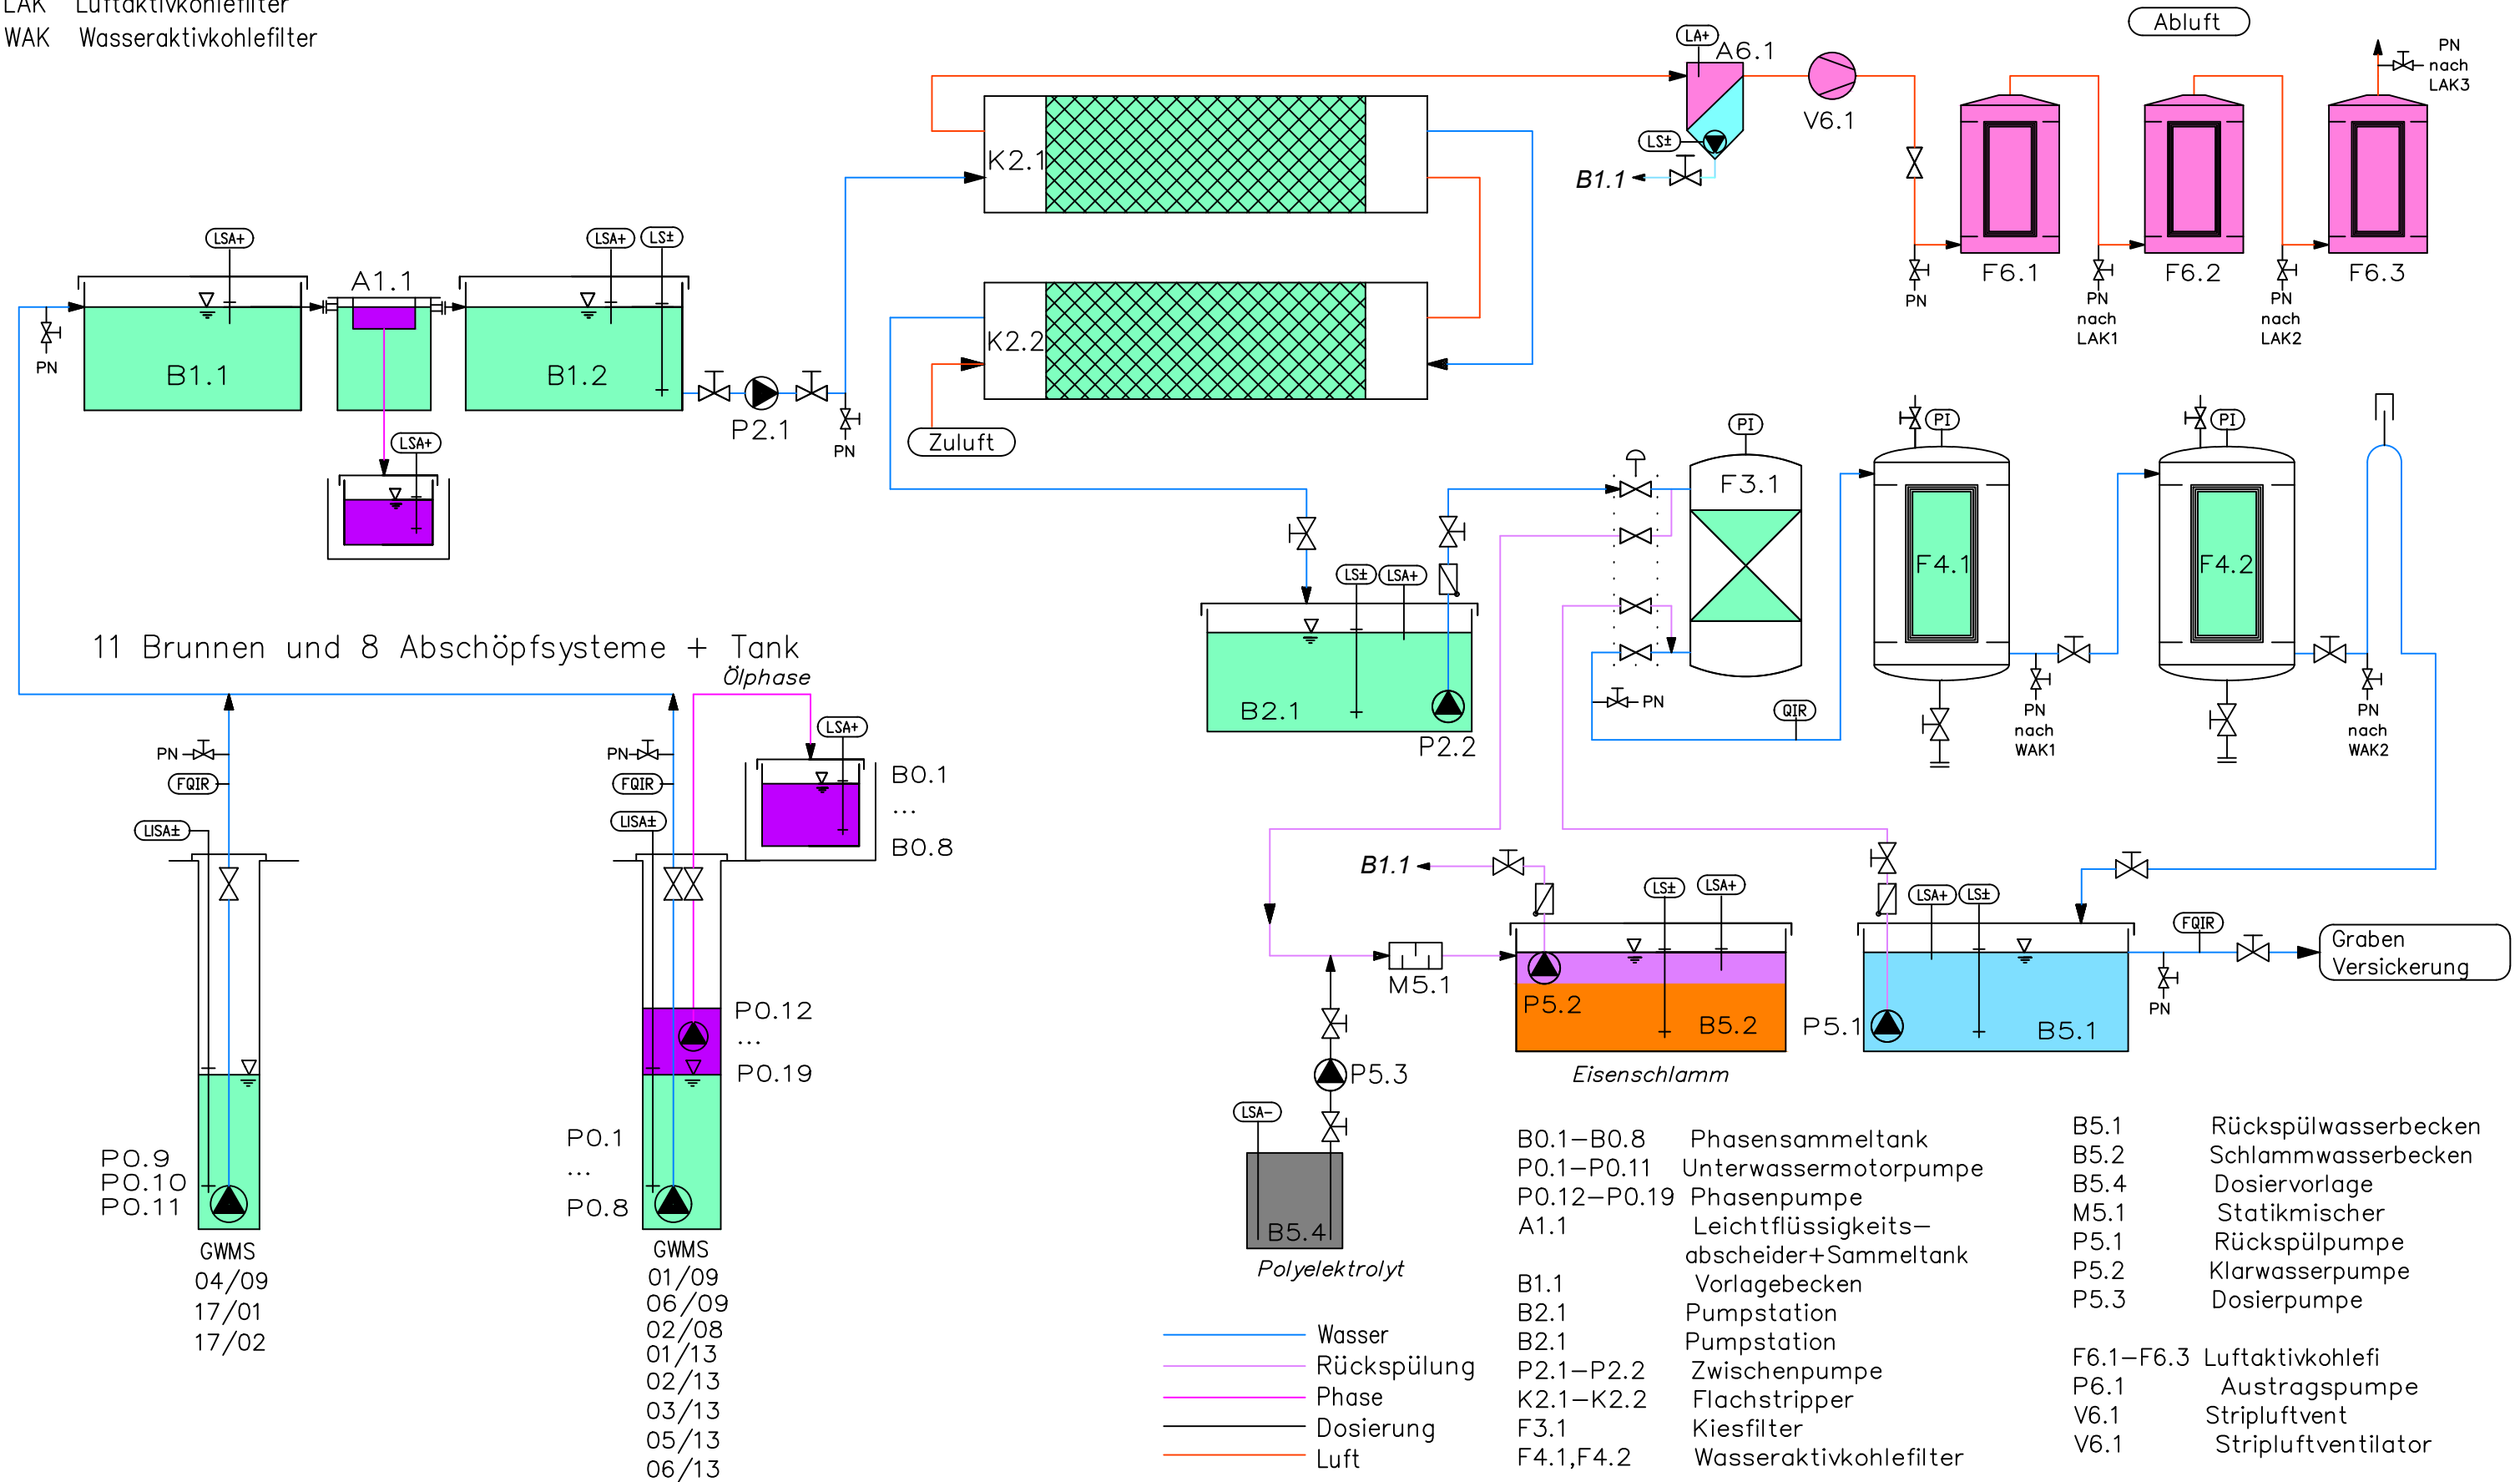


Projekt: Tanklager Farge Bremen
Grundwassersanierung Bahnhof II

Plantitel:	Verfahrensskizze
------------	------------------

Diese techn. Unterlage ist gem. §2 des Urheberrechtsgesetzes geschützt und wir behalten uns hierfür alle Rechte vor. Ohne unsere Zustimmung darf dieselbe weder vervielfältigt oder Dritten zugänglich gemacht, noch durch den Empfänger oder Dritte in anderer Weise missbräuchlich verwertet werden. Zuwiderhandlungen verpflichten zu Schadensersatz und können strafrechtliche Folgen nach sich ziehen.

Züblin Umwelttechnik GmbH

Index	Datum	Name	Masstab		Datum	Name	 Umwelttechnik GmbH
C	27.8.2018	Hergeth	1: — —	Bearb.	09.04.2014	Hergeth	
D	25.11.2022	Bubeck		Gepr.	01.11.2021	Ruiter	
E	05.07.2023	Bubeck	Plangrösse A3	Zeichnungs-Nr. S14—DFAZ—022—01F			
F	04.06.2024	Bubeck					