Detailplan 4.8.2 - Unterquerung Verbindungsgraben zur Munte, Ahornweg

Schnitt A-A

Maßstab 1:50

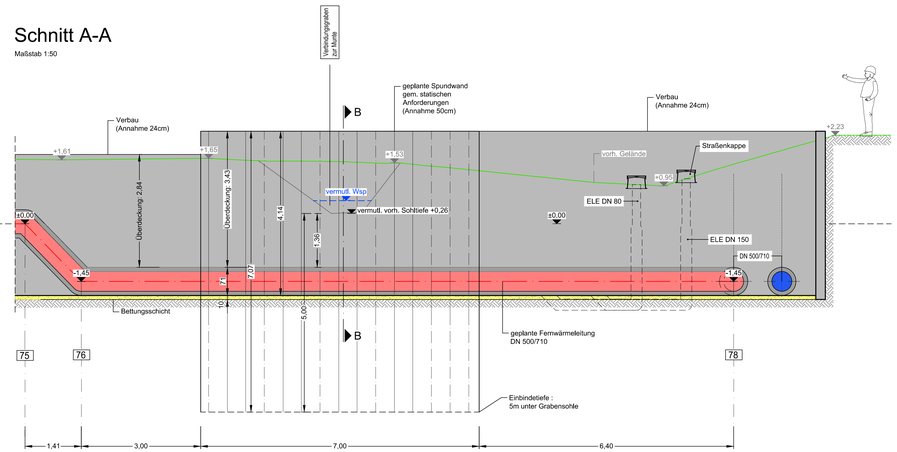

Schnitt B-B

in der Bauphase

Maßstab 1:50

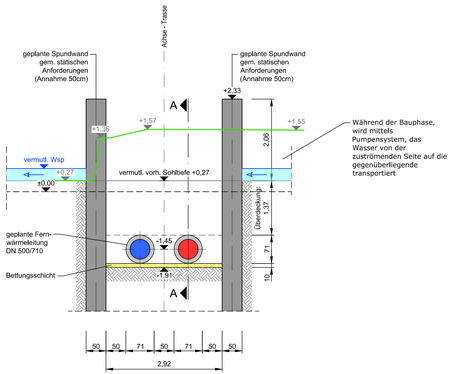

Schnitt B-B

nach der Bauphase

Maßstab 1:50

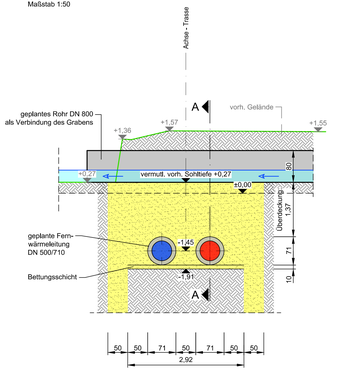

Übersicht

der Lageplaneinteilung (ohne Maßstab)

Hinweis:

Die in den Plänen enthaltenen Eintragungen hinsichtlich der Leitungslage und Verlegungstiefe sind unverbindlich. Die genaue Lage der Leitungen ist durch Querschiche in Handschachtung festzustellen.

Der Inhalt dieses Dokumentes ist ausschließlich für den Auftraggeber der Fichtner Water & Transportation GmbH und andere vertraglich vereinbarte Empfänger bestimmt. Er darf nur mit Zustimmung des Auftraggebers ganz oder auszugsweise und ohne Gewähr Dritten zugänglich gemacht werden. Die Fichtner Water & Transportation GmbH haftet gegenüber Dritten nicht für die Vollständigkeit und Richtigkeit der enthaltenen Informationen.

Zur Ausführung freigegeben :

Bauherr Datum: ..... Unterschrift: ..... Bauleitung Datum: ..... Unterschrift: .....

Datenquellen: wesernetz Bremen
Koordinatensystem: Gauß-Krüger-Koordinatensystem: GK3 DHDN
Katasterdaten, Stand:
Höhensystem:
Vermessung, Datum:

Nr.	Art der Änderung	Datum	Gez.	Bearb.	Gepr.

wesernetz
Ein Unternehmen von swb

FICHTNER
WATER & TRANSPORTATION

Bauobjekt: Fernwärmetrasse Wesernetz Bremen

Anlage Nr.:

Plan Nr.: 4.8.2.2

Gewerk:

Maßstab: 1: 50

Planinhalt: Detailplan - Unterquerung Verbindungsgraben zur Munte, Ahornweg

Projekt Nr.: 618-1180

Dateiname: 618-1180_0_4.8.2.2.dwg

Leistungsphase: Genehmigungsplanung

Plangröße: 1.295 m x 0.297 m = 0,385 m²

Bauherr:	Planverfasser:		Datum	Name
wesernetz Bremen GmbH Am Gaswerkgraben 2 - 28197 Bremen Tel.: +49-421-3591212	FICHTNER Water & Transportation GmbH Hammerbrookstraße 47b - 20097 Hamburg Tel.: +49-40-300673-0 Fax: +49-40-300673-115 E-mail: hamburg@fwt.fichtner.de Internet: www.fwt.fichtner.de	bearbeitet	15.07.2020	Harms
		gezeichnet	15.07.2020	Temizel
		geprüft	15.07.2020	Richter
Datum / Unterschrift: .... gez.:	Datum / Unterschrift: .... gez.:			

P:\618\0\1180\03\18\1\Fernwärmetrasse\[PDE_PLAN\PDE\0_Genehmigungsplanung\04_Zeichnungen\618_1180_0_4.8.2.2.dwg