




Grundriss

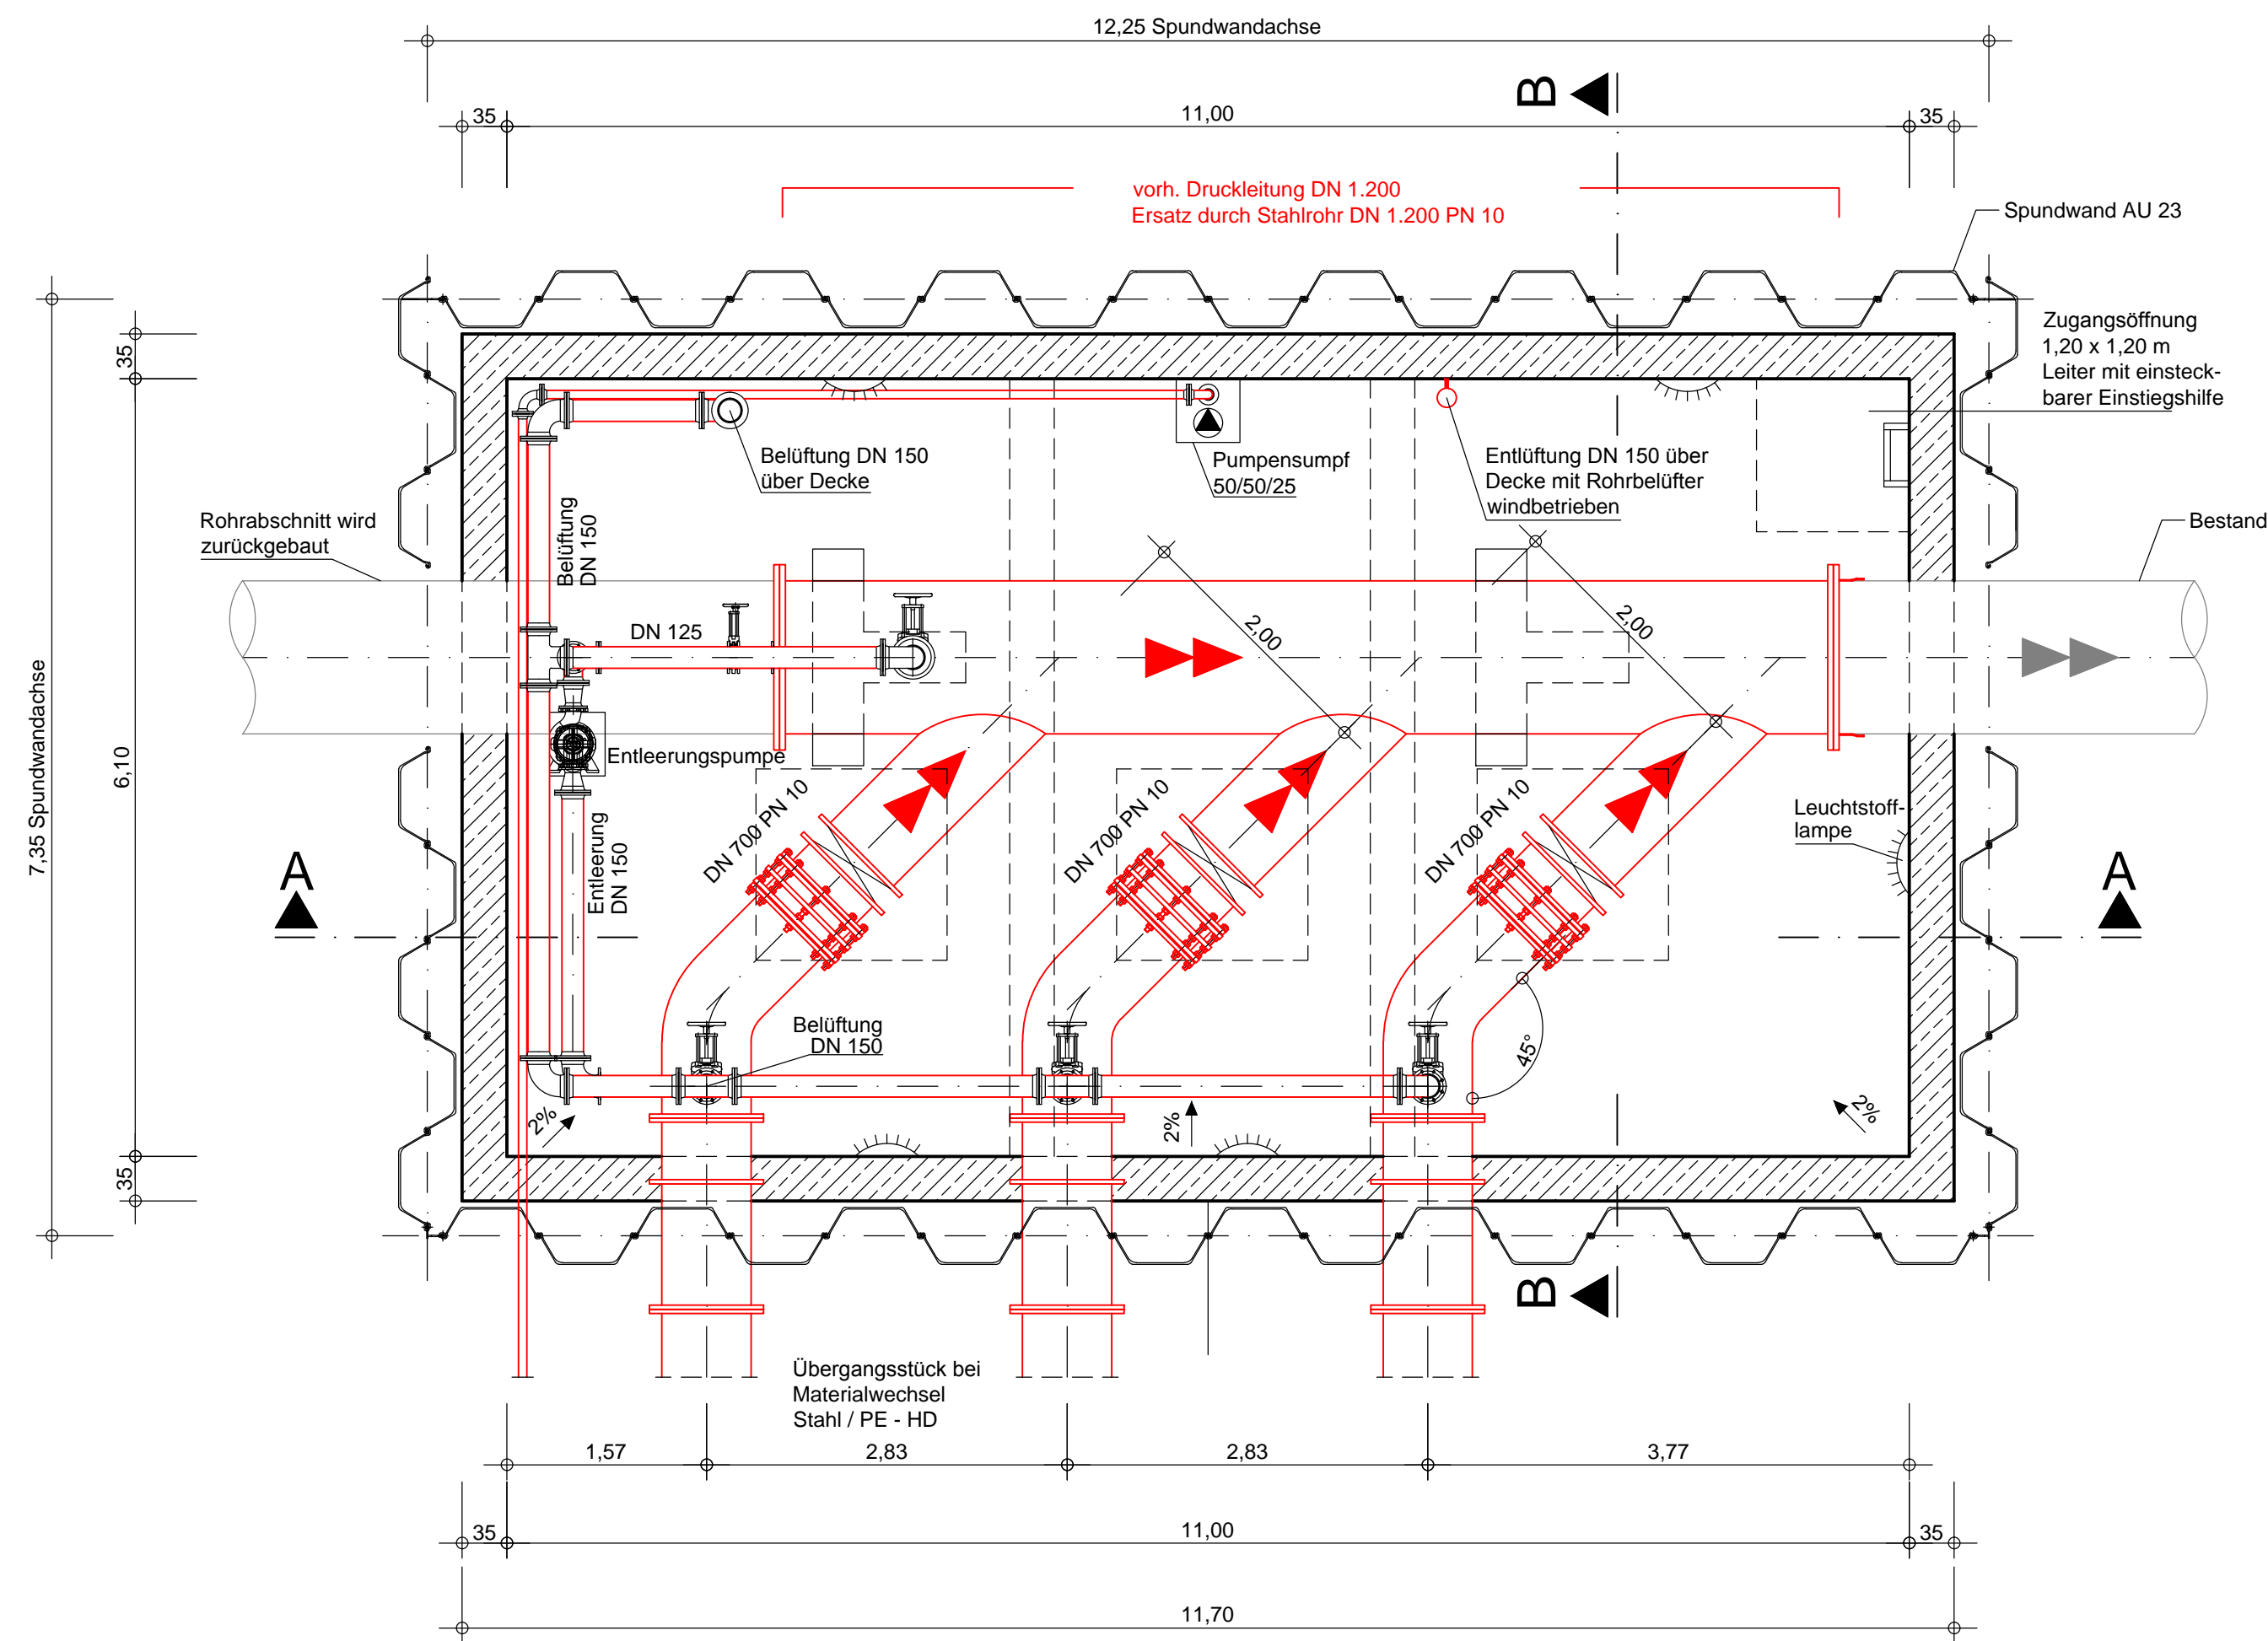


Schnitt B - B

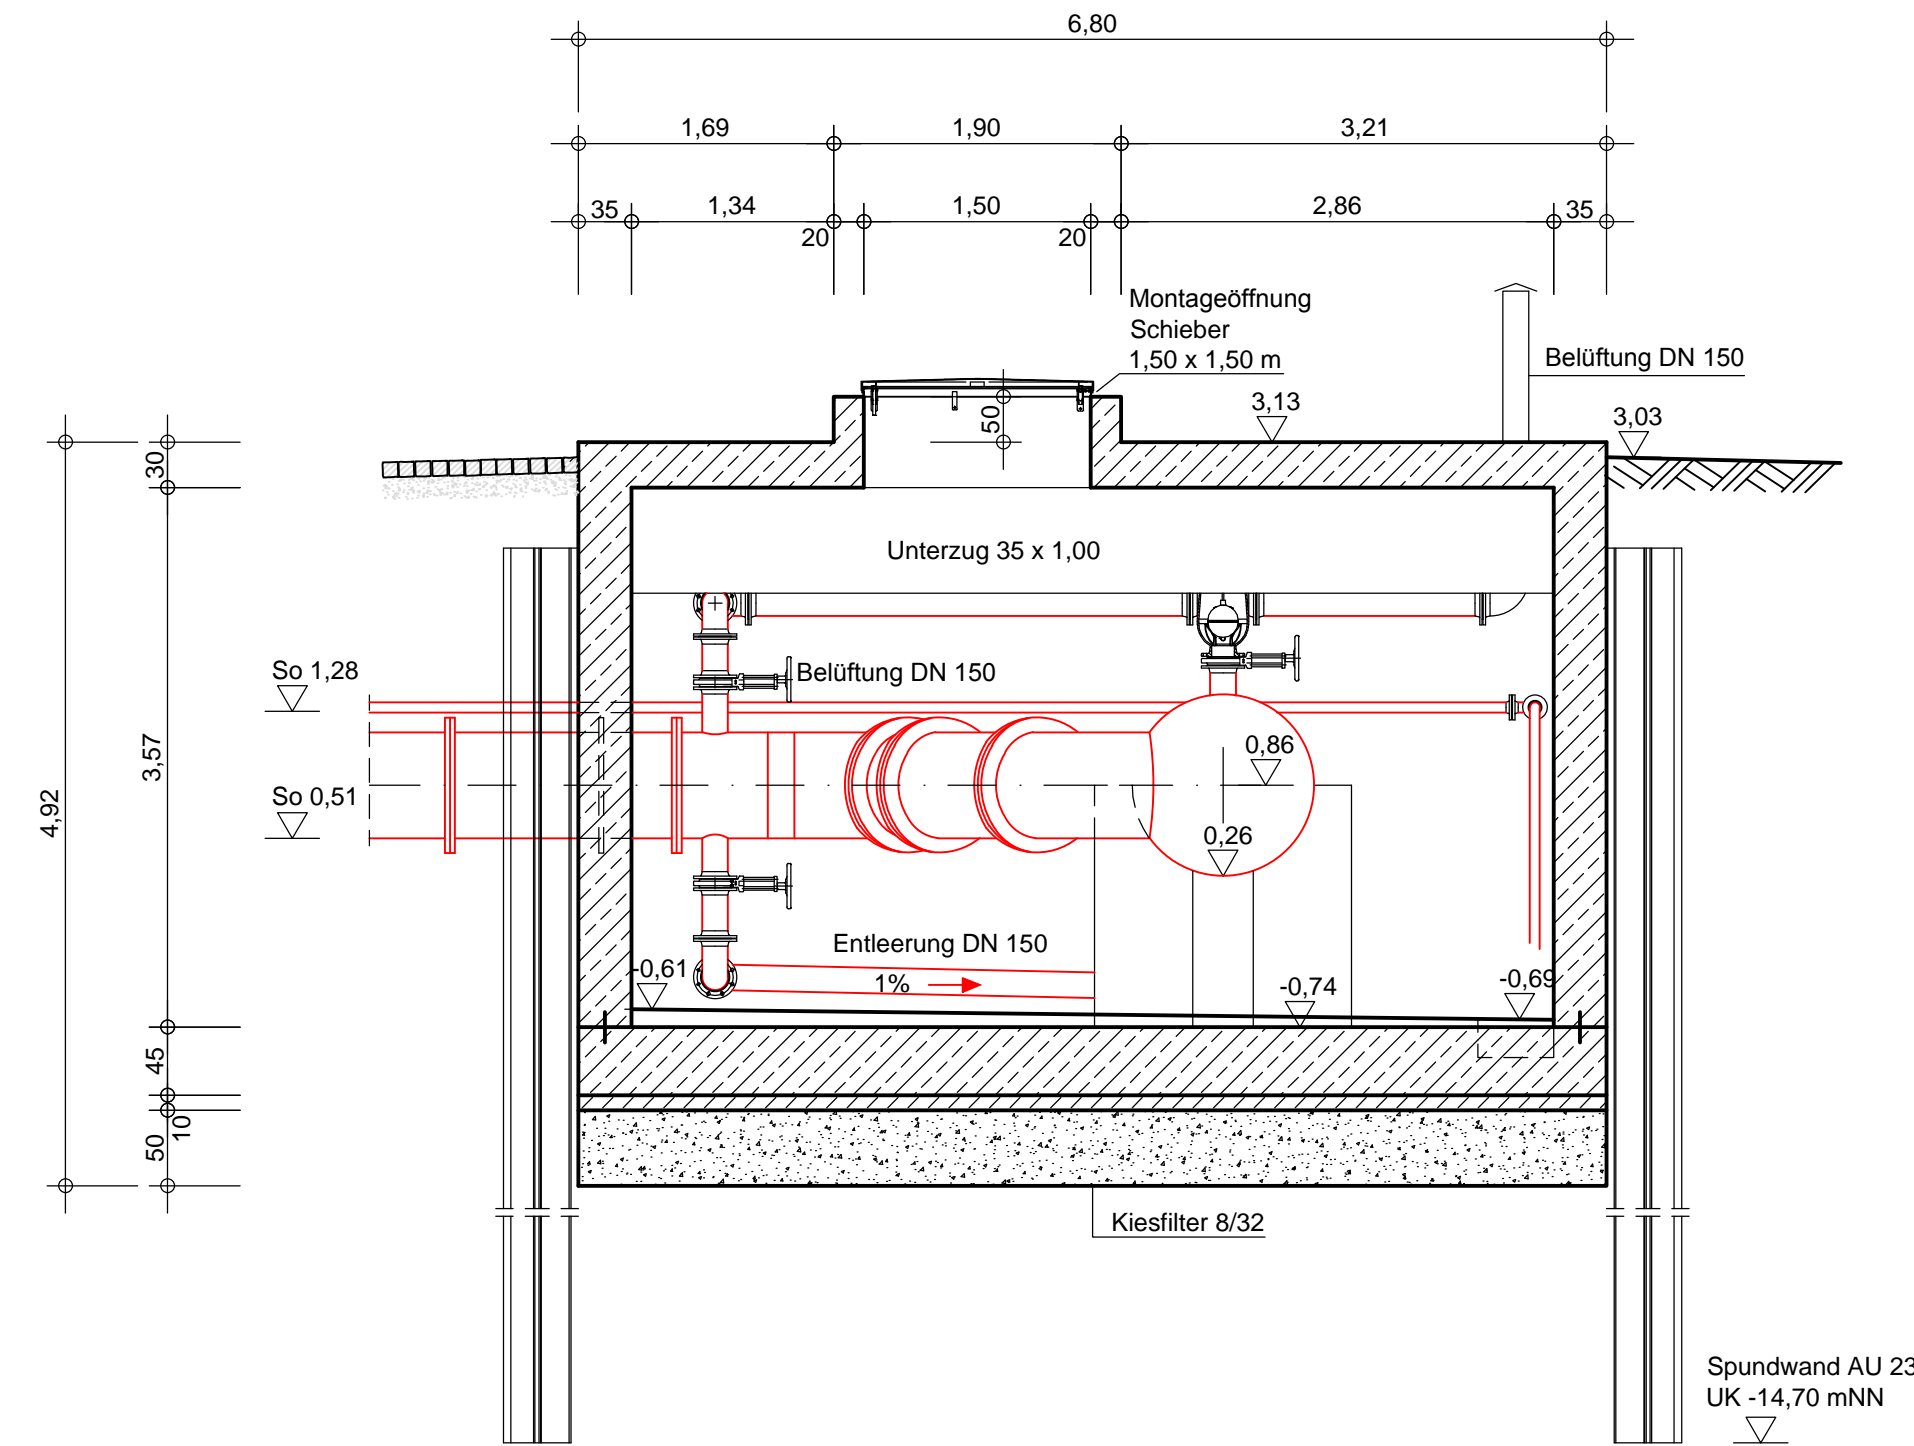

Schnitt A - A

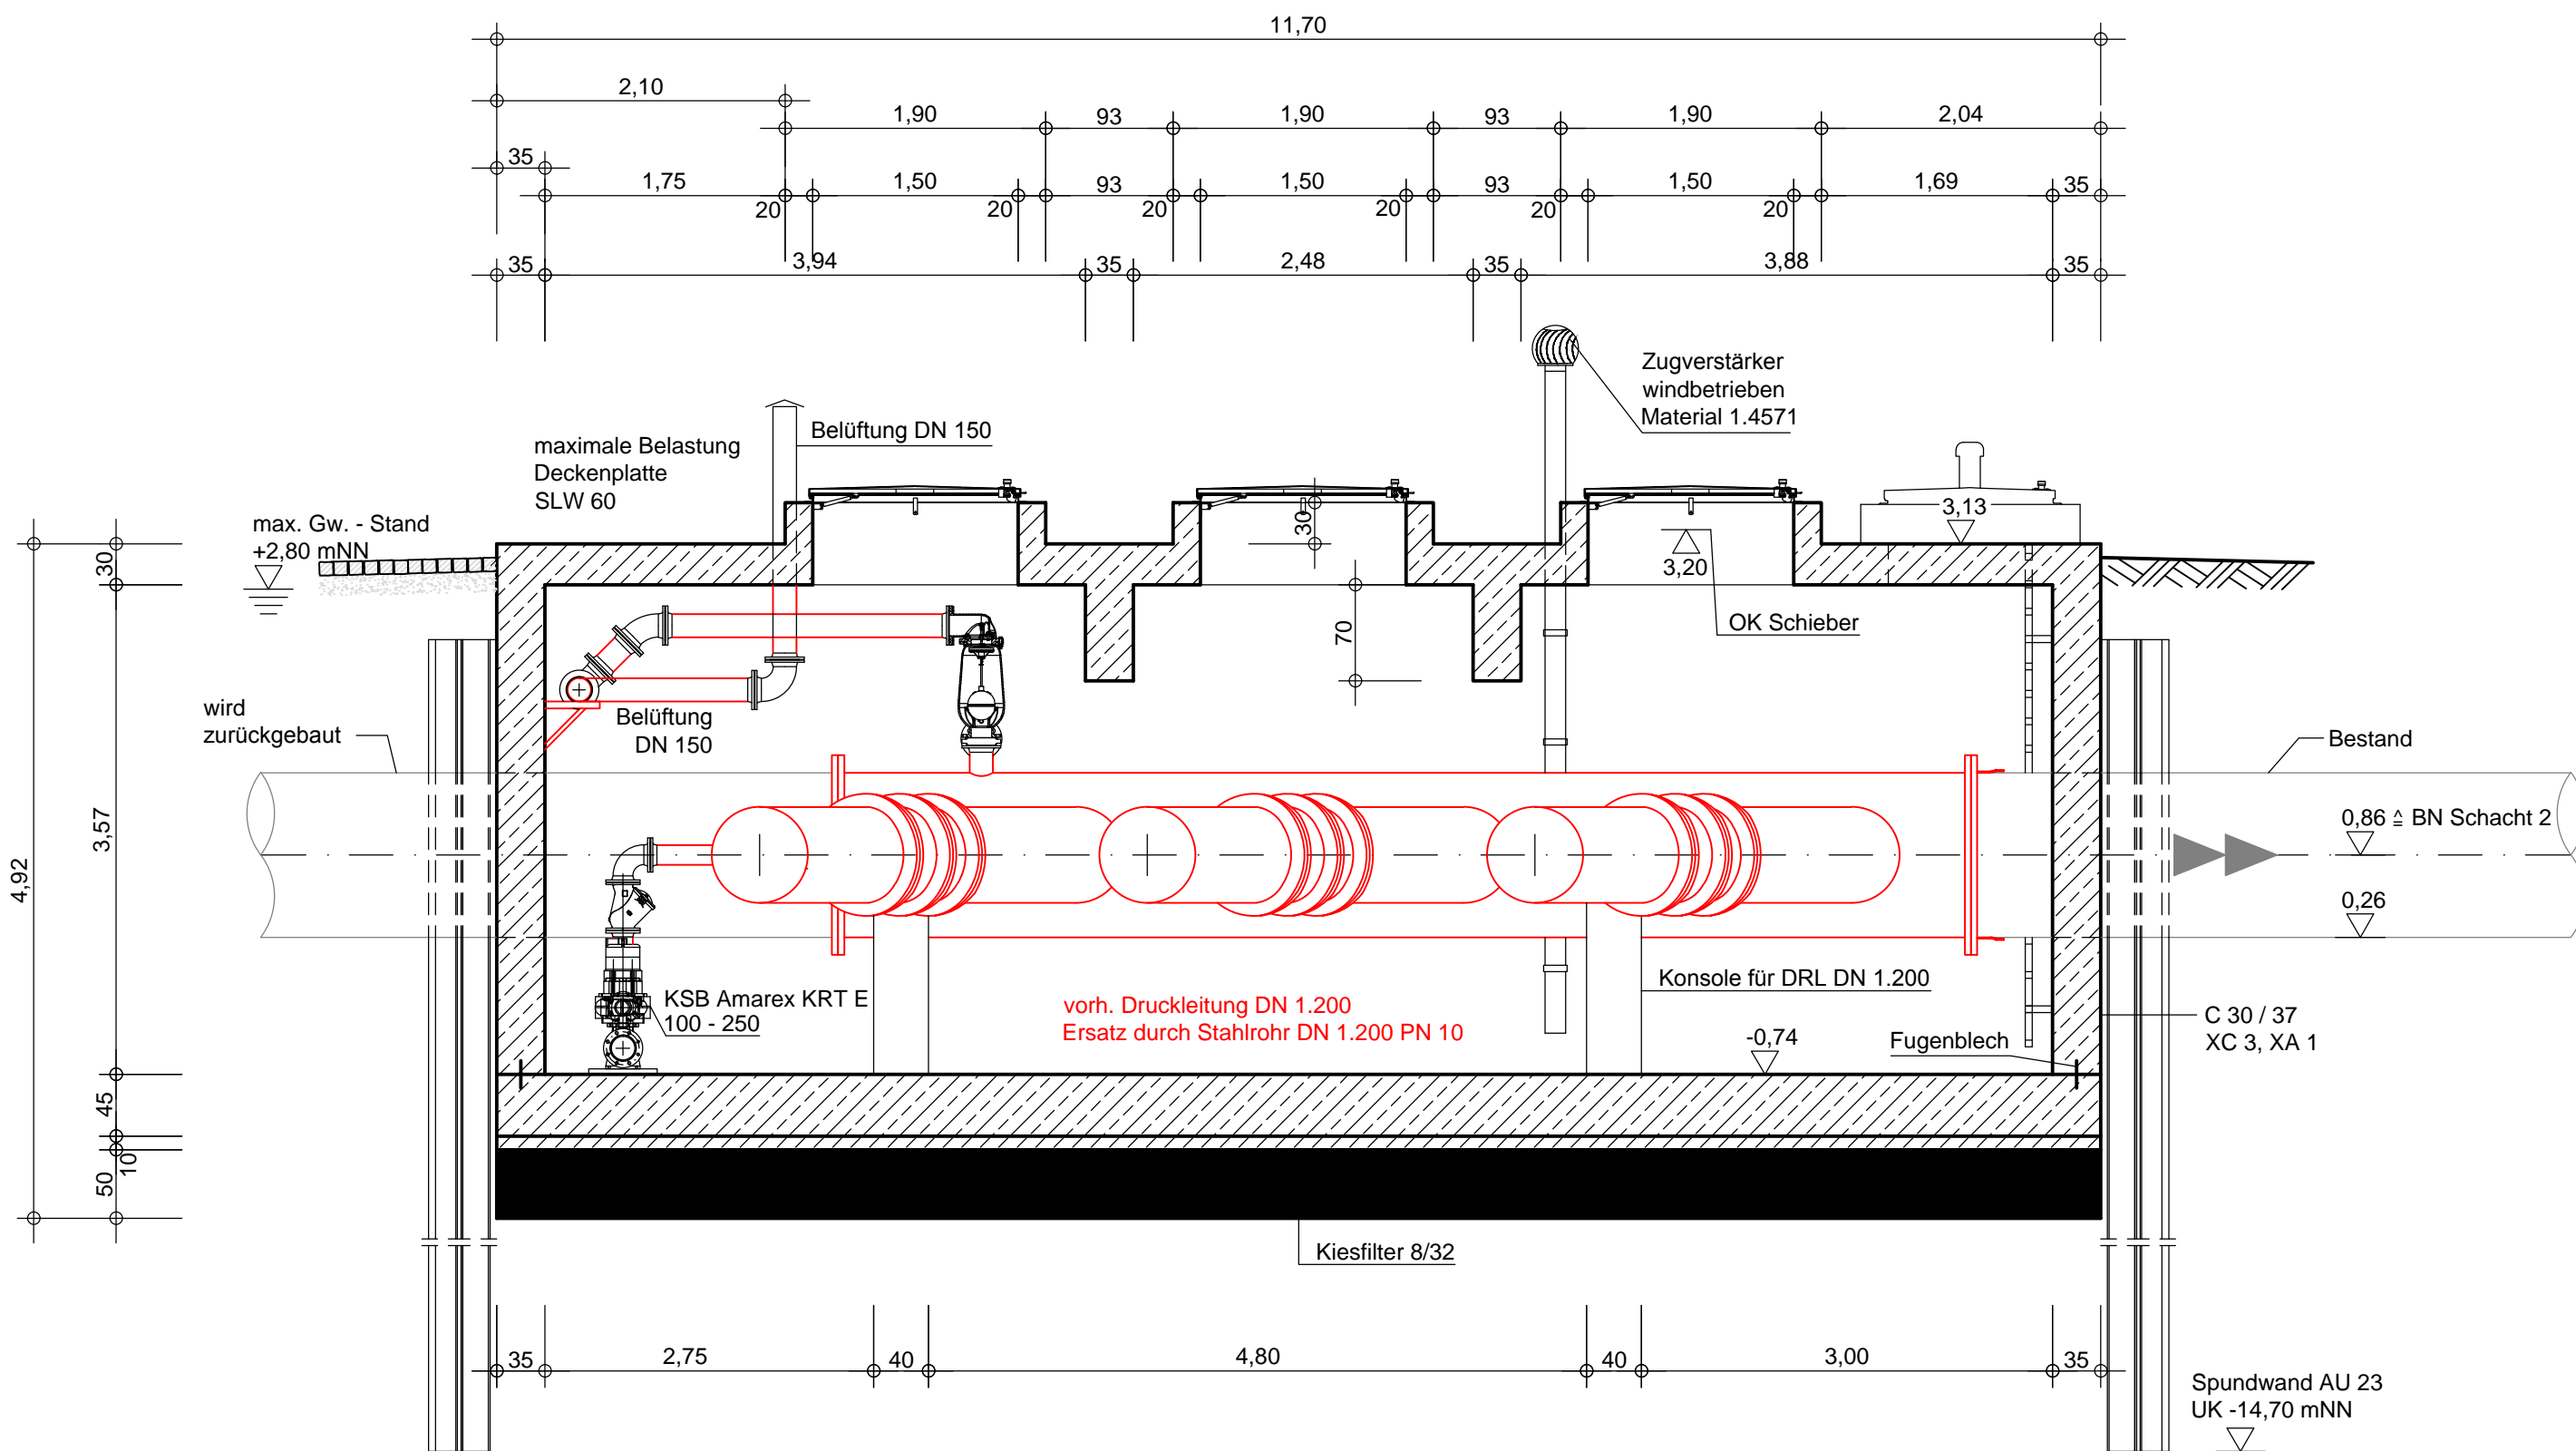


Fächerstück

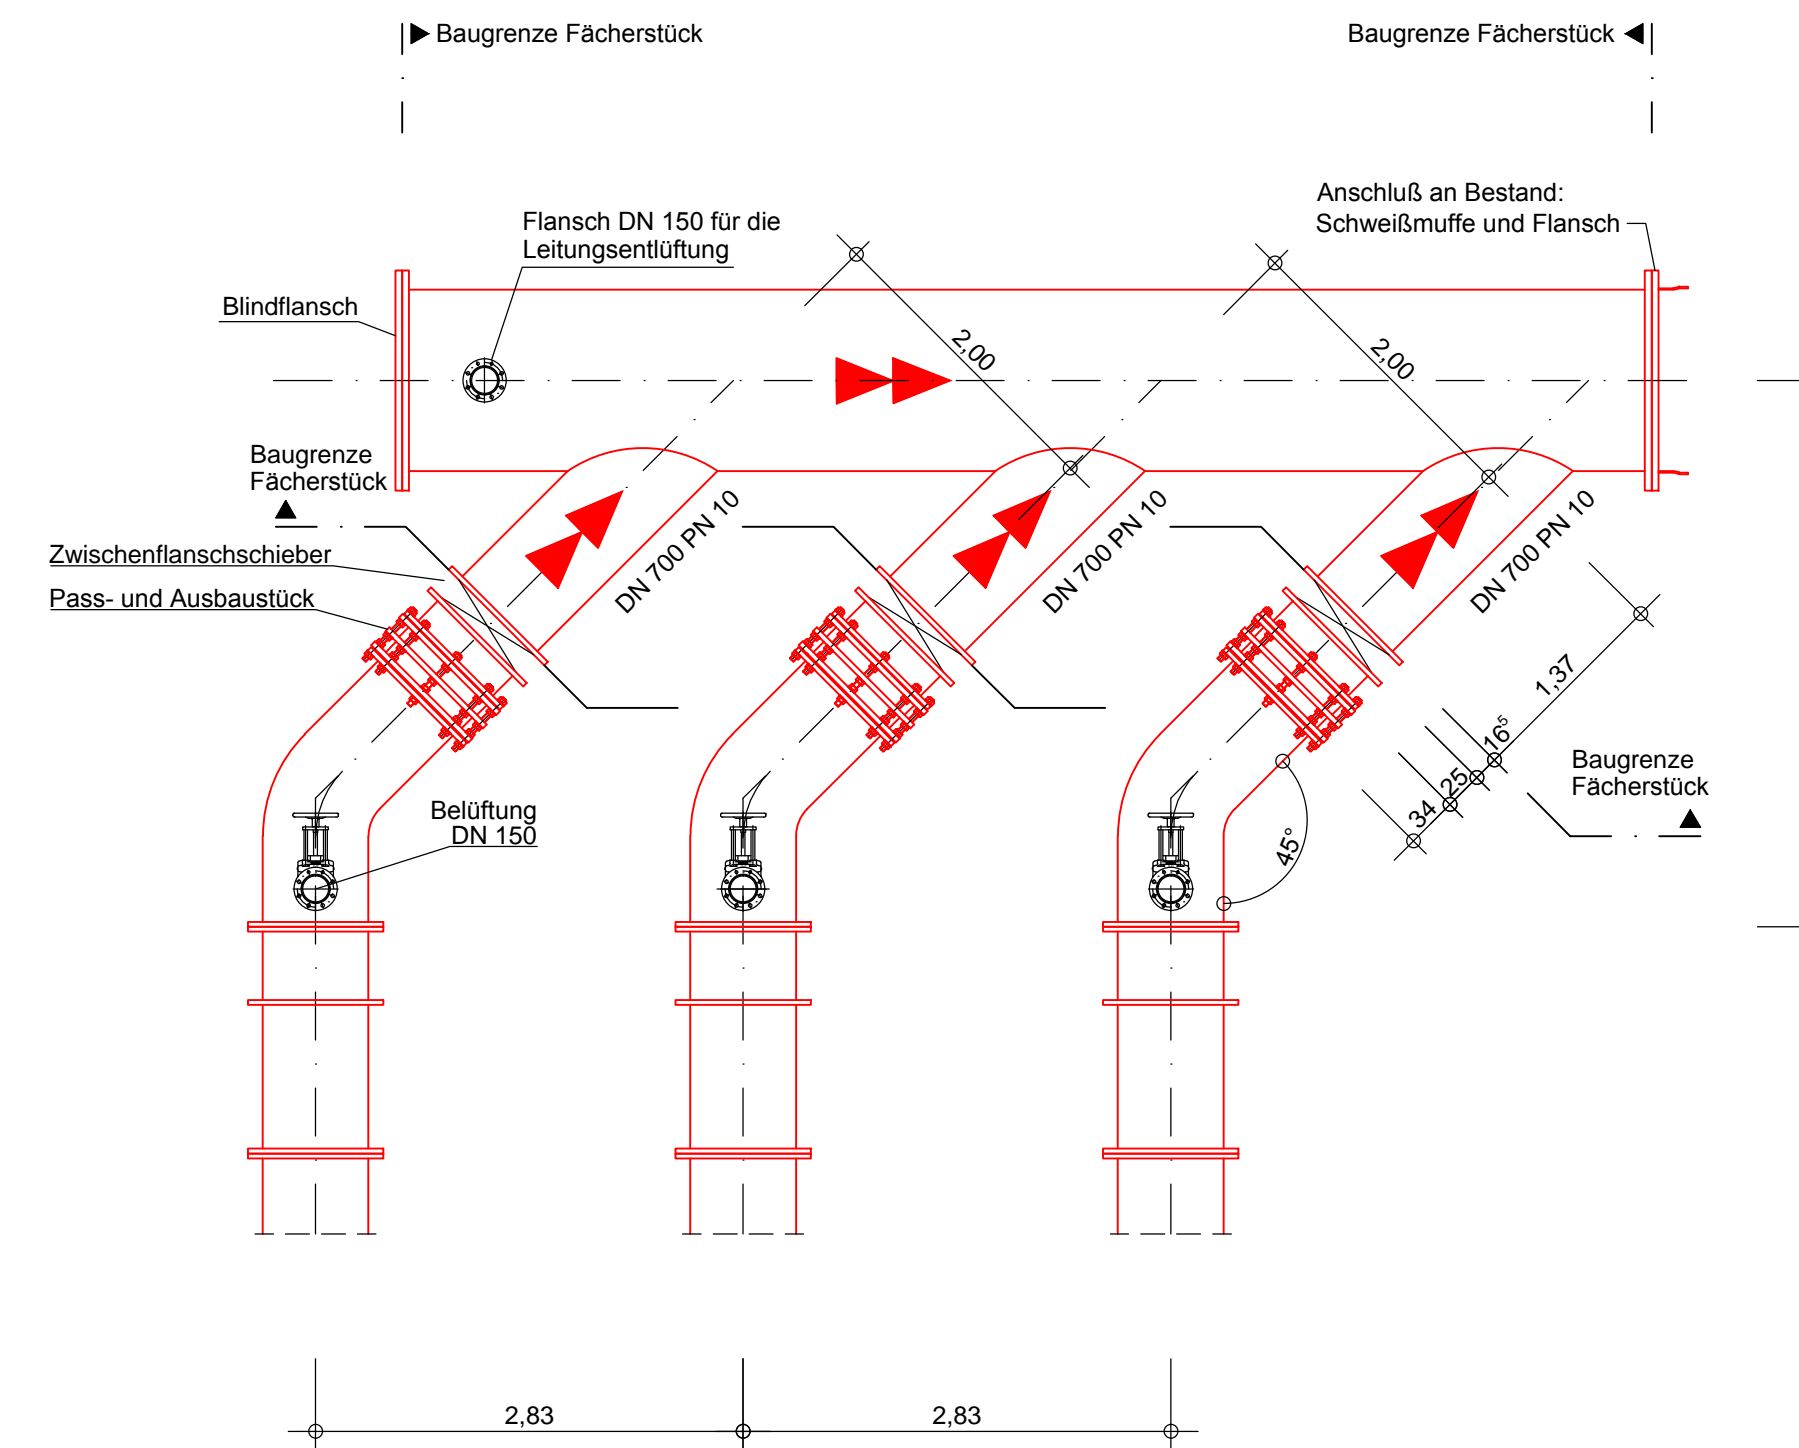

- Deckenplatte: ■ Beton C 35 / 45
XC 4, XF 3, XS 2
- Ausgleichsschicht: ■ Beton C 20 / 25
XC 3
- Alle übrigen Bauteile: ■ Beton C 30 / 37
XC 3, XA 1

Alle Höhenangaben in mNN

Deckenplatte kann erst nach Montage des Verteilerstückes und Inbetriebnahme der neuen DRL ausgeführt werden!

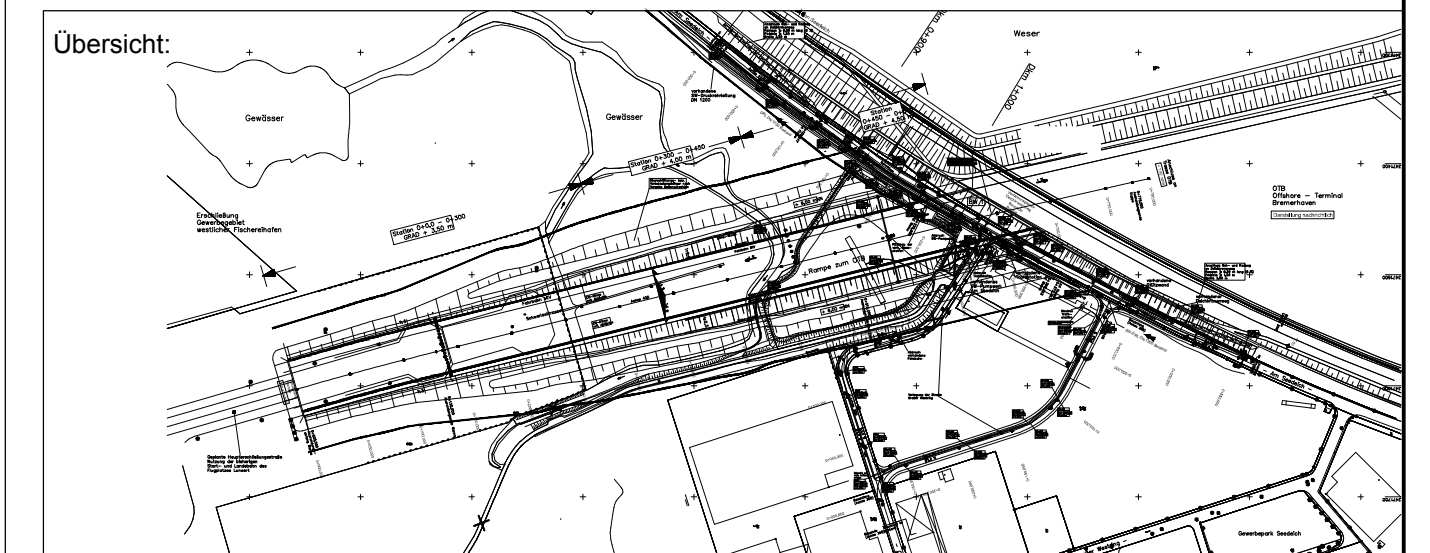

Index	Beschreibung	Datum	Name	Datum	Name
f					
e					
d					
c					
b					
a					
	Änderung	Gezeichnet		Geprüft	

Freigabevermerk bremenports:	Freigabevermerk Prüfeningenieur:
------------------------------	----------------------------------

Leistungsphase:	Entwurfsplanung	Stand:	April 2015
-----------------	------------------------	--------	------------

Auftraggeber:	bremenports Bremen Bremerhaven GmbH & Co. KG	Am Strom 2 27570 Bremerhaven Tel.: 0471 / 30 901-0 http://www.bremenports.de
---------------	--	---

Projekt:	Terminalzufahrt OTB
----------	----------------------------

Datum	Name	Inhalt:	Maßstab
Entworfen 19.08.2013	Krengel	Abwasserdruckrohrleitung Detailplan Schieberschacht 2	1:50
Bearbeitet 21.04.2015	Hamann		
Geprüft 21.04.2015	Krengel		

Abteilung:	Dok.-Id.	Zeichnungs-Nr.: 5-3-10-3-05DT 3.2 Anlage 4	Index
------------	----------	--	-------