


Querschnitt 33.1

Schnitt A-A

Maßstab 1:50

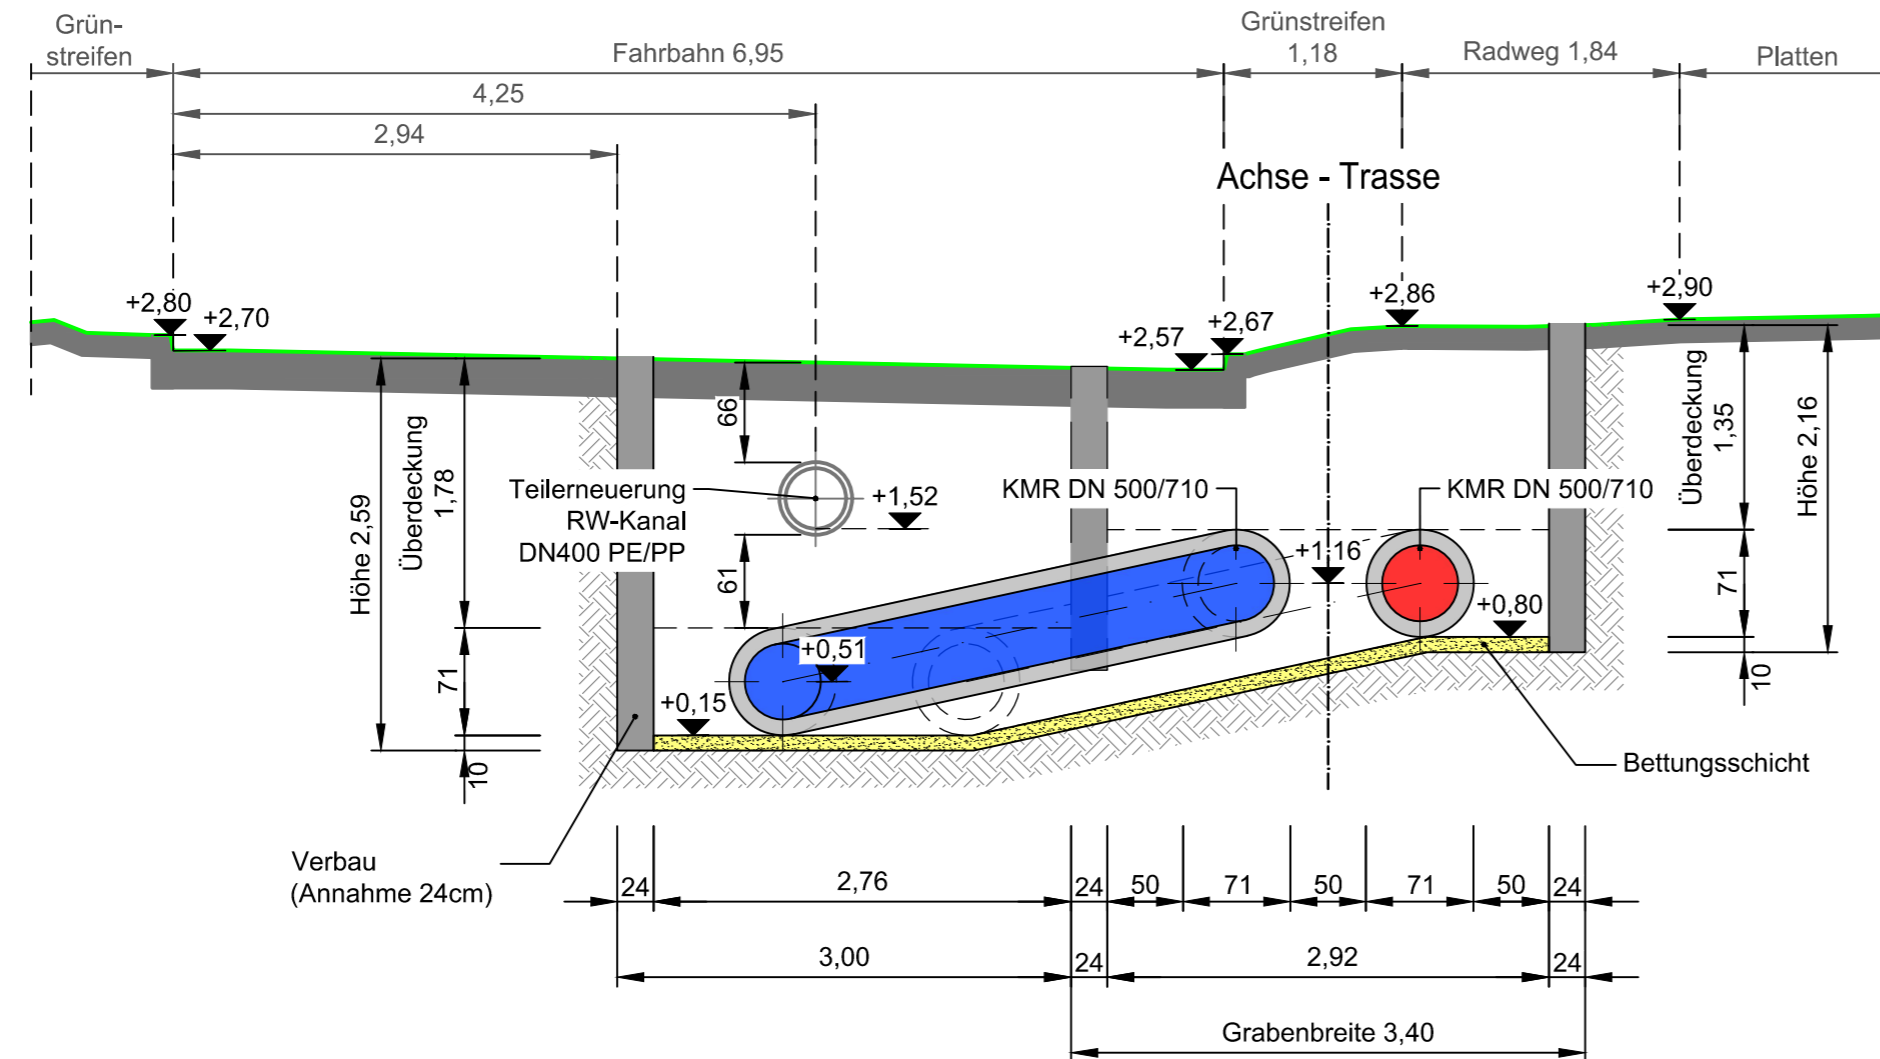

Deckblatt

Der Inhalt dieses Dokumentes ist ausschließlich für den Auftraggeber der Fichtner Water & Transportation GmbH und andere vertraglich vereinbarte Empfänger bestimmt. Er darf nur mit Zustimmung des Auftraggebers ganz oder auszugsweise und ohne Gewähr Dritten zugänglich gemacht werden. Die Fichtner Water & Transportation GmbH haftet gegenüber Dritten nicht für die Vollständigkeit und Richtigkeit der enthaltenen Informationen.

Zur Ausführung freigegeben:

Bauherr Datum: . . . Unterschrift: . . . Bauleitung Datum: . . . Unterschrift: . . .

Datenquellen: wesernetz Bremen
 Koordinatensystem: Gauß-Krüger-Koordinatensystem: GK3 DHDN
 Katasterdaten, Stand: Höhenystem: Vermessung, Datum:

a	RW-Kanal Bestand angepasst	31.05.21	Klein	Köster	Richter
Nr.	Art der Änderung	Datum	Gez.	Bearb.	Gepr.

wesernetz
 Ein Unternehmen von **swb**

FICHTNER
 WATER & TRANSPORTATION

Bauobjekt: Fernwärmetrasse Wesernetz
 Bremen

Anlage Nr.:
 Plan Nr.: 4.33.1.2a

Gewerk:

Maßstab: 1:50

Planinhalt: Querschnitt
 U-Bogen RW-Unterquerung

Projekt Nr.: 618-1180
 Dateiname: 618-1180_G_4.33.1.2a.dwg

Leistungsphase: Genehmigungsplanung

Plangröße: 0,594 m x 0,297 m = 0,176 m²

Bauherr:
 wesernetz Bremen GmbH

Planverfasser:
 FICHTNER
 Water & Transportation GmbH

Am Gaswerkgraben 2 - 28197 Bremen
 Tel.: +49-421-3591212

Hammerbrookstraße 47b - 20097 Hamburg
 Tel.: +49-40-300673-0
 Fax: +49-40-300673-110
 E-mail: hamburg@fwt.fichtner.de
 Internet: www.fwt.fichtner.de

Datum / Unterschrift:

Datum / Unterschrift:

gez.:

gez.:

	Datum	Name
bearbeitet	15.07.2020	Köster
gezeichnet	15.07.2020	Schüßler
geprüft	15.07.2020	Richter