



# Schnitt A-A

Maßstab 1:50

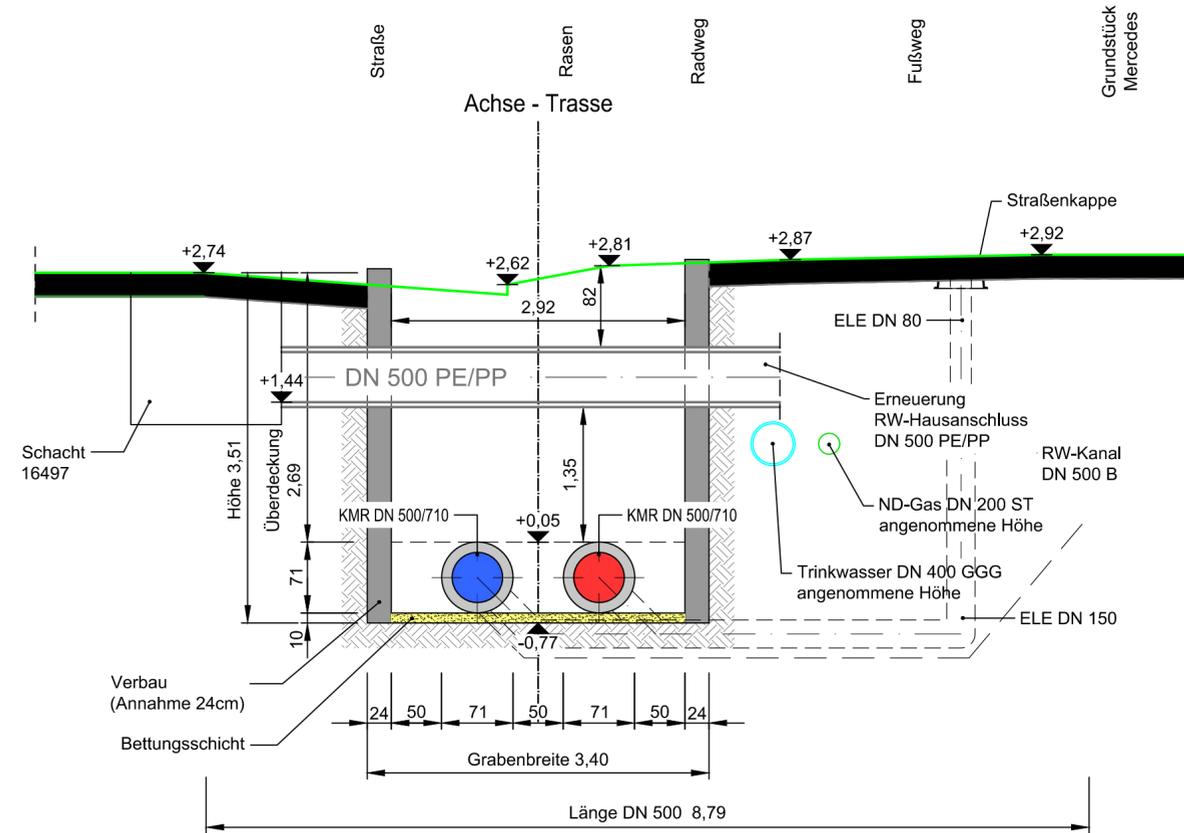

# Schnitt B-B

Maßstab 1:50

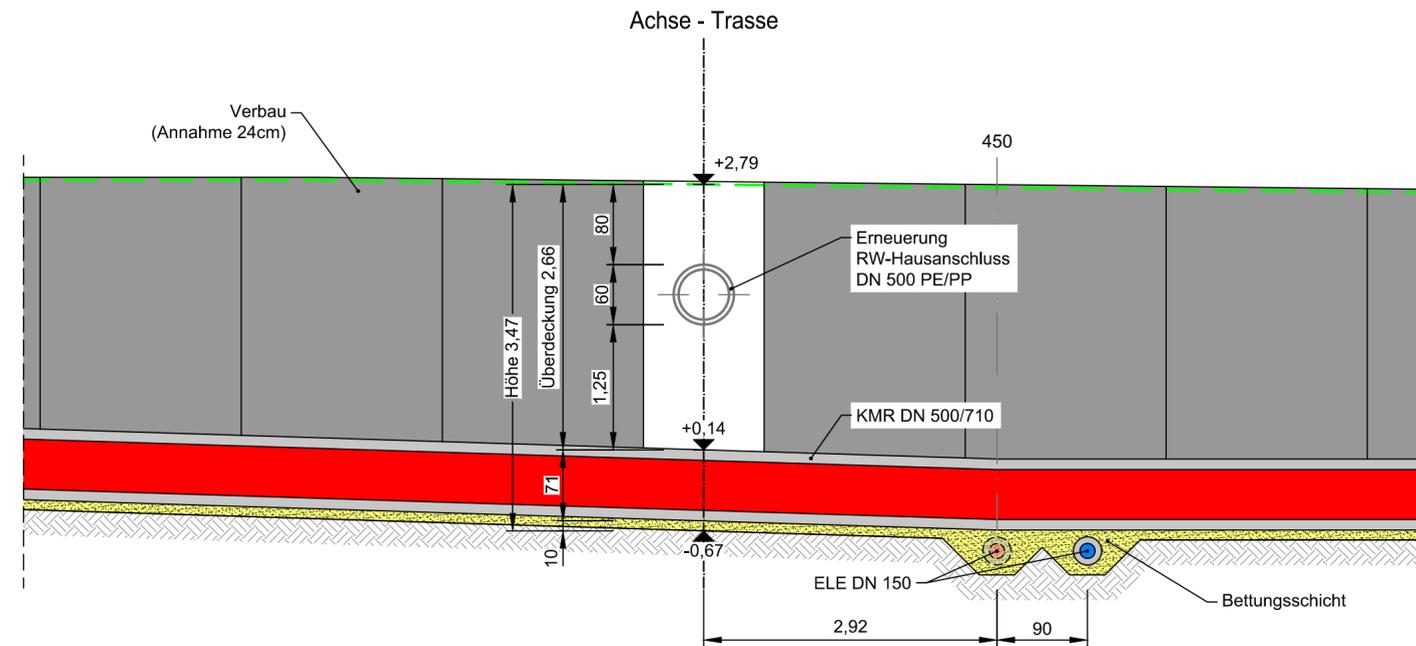

# Deckblatt

Der Inhalt dieses Dokumentes ist ausschließlich für den Auftraggeber der Fichtner Water & Transportation GmbH und andere vertraglich vereinbarte Empfänger bestimmt. Er darf nur mit Zustimmung des Auftraggebers ganz oder auszugsweise und ohne Gewähr Dritten zugänglich gemacht werden. Die Fichtner Water & Transportation GmbH haftet gegenüber Dritten nicht für die Vollständigkeit und Richtigkeit der enthaltenen Informationen.

Zur Ausführung freigegeben :  
 Bauherr Datum: . . . . . Unterschrift: . . . . . Bauleitung Datum: . . . . . Unterschrift: . . . . .

Datenquellen: wesernetz Bremen  
 Koordinatensystem: Gauß-Krüger-Koordinatensystem: GK3 DHDN Höhengsystem: Vermessung, Datum:  
 Katasterdaten, Stand:

Nr.	Art der Änderung	Datum	Gez.	Bearb.	Gepr.
a	RW-Kanal Bestand angepasst	31.05.21	Klein	Köster	Richter

Ein Unternehmen von swb

WATER & TRANSPORTATION

Bauobjekt: Fernwärmetrasse Wesernetz Bremen  
 Anlage Nr.:  
 Plan Nr.: 4.33.2.2a

Gewerk:  
 Maßstab: 1:50

Planinhalt: Detailplan Unterquerung HA-Mercedes  
 Projekt Nr.: 618-1180  
 Dateiname: 618-1180\_G\_4.33.2.2a.dwg

Leistungsphase: Genehmigungsplanung  
 Plangröße: 0,841 m x 0,297 m = 0,250 m²

Bauherr:	Planverfasser:	Datum	Name
wesernetz Bremen GmbH	FICHTNER Water & Transportation GmbH	15.07.2020	Köster
Am Gaswerkgraben 2 - 28197 Bremen Tel.: +49-421-3591212	Hammerbrookstraße 47b - 20097 Hamburg Tel.: +49-40-300673-0 Fax: +49-40-300673-110 E-mail: hamburg@fwf.fichtner.de Internet: www.fwf.fichtner.de	15.07.2020	Schüßler

Datum / Unterschrift:	Datum / Unterschrift:	Datum	Name
gez.:	gez.:	15.07.2020	Richter

I:\w04\_liv\local\projekte\6181818-SW016-1180\KLP Fernwärmeführung\500\_PLANUNG\540\_Genehmigungsplanung\542\_Zeichnung\542\_ZEICHNUNG\618-1180\_G\_4.33.2.2a.dwg