


Lageplan M. 1:100

Schnitt A-B



Vorder-Ansicht

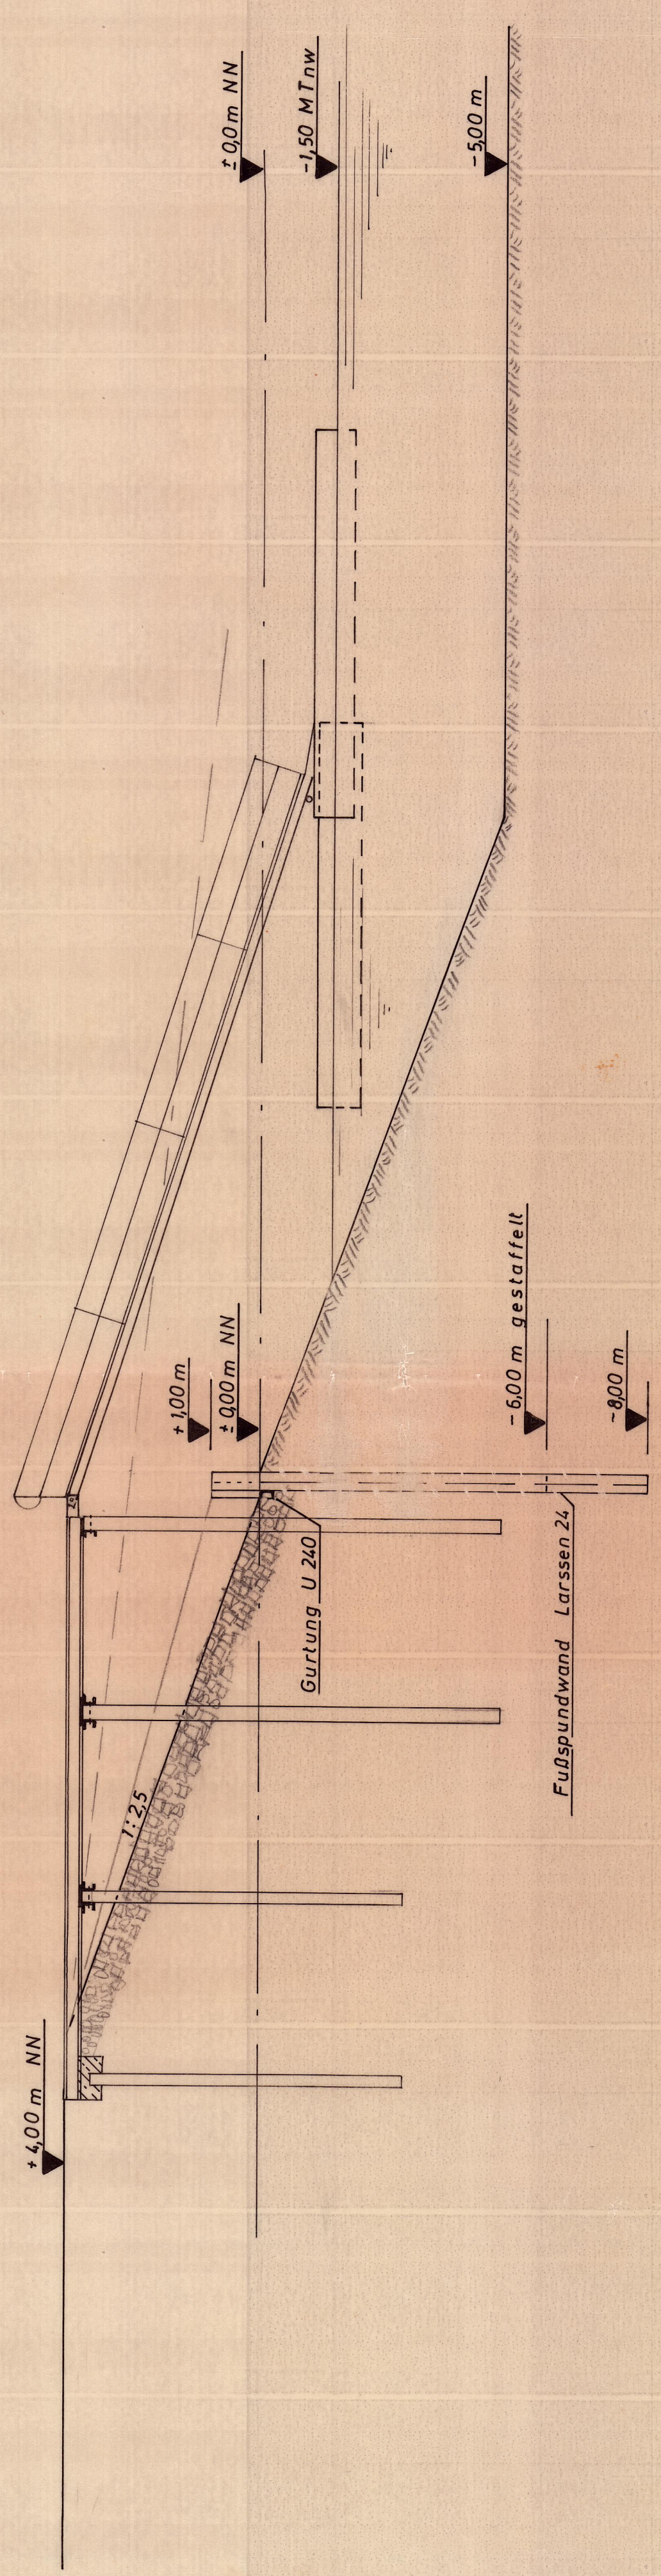