


teilliche Grenze bestehende Fahrtrinne  
 teilliche Grenze bei Fahrtrinnenanpassung

Grundeigentumsverzeichnis							
Angabe des Liegenschaftskatasters Stand 2010							
Eigentümer	Blatt Grundbuch	Gemarkung	Flur	Flurstück	Gesamtfäche des Flurstücks m²	Vorausichtlich beanspruchte Fläche rd. [m²]	Bemerkungen Lage und vorgesehene Nutzung
Bundesrepublik Deutschland Bundeswasserstraßenverwaltung	1145 Geestmünde	Geestmünde	10	2/22	1.643.417	422.367 466.253	Lage: Weser Nutzung: dauerhaft Zufahrtbereich, Liegezone, Terminalfläche
Bundesrepublik Deutschland Bundeswasserstraßenverwaltung	1145 Geestmünde	Geestmünde	10	2/23	1.123.846	175.413 199.649	Lage: Weser Nutzung: dauerhaft Zufahrtbereich, Liegezone, Terminalfläche
Freie Hansestadt Bremen	1614 Geestmünde	Geestmünde	14	1/1	36.821	16.636	Lage: Seedeich Nutzung: dauerhaft Terminalfläche, Wegeverbindungen
Freie Hansestadt Bremen	1615 Geestmünde	Geestmünde	15	5/2	4.684	337	Lage: Seedeich / Am Seedeich Nutzung: baubedingt Baustellenzufahrt
Freie Hansestadt Bremen	1615 Geestmünde	Geestmünde	14	5/7	783	306	Lage: Seedeich Nutzung: baubedingt Baustellenzufahrt
Freie Hansestadt Bremen	1615 Geestmünde	Geestmünde	15	5/9	6.790	230	Lage: Am Seedeich Nutzung: baubedingt Baustellenzufahrt
Freie Hansestadt Bremen	1615 Geestmünde	Geestmünde	15	2/4	65.203	31.979	Lage: Seedeich / Am Seedeich Nutzung: dauerhaft Anbröndung, Wege
Freie Hansestadt Bremen	1615 Geestmünde	Geestmünde	15	25/4	7.467	508	Lage: Am Seedeich Nutzung: dauerhaft Wegeverbindungen
Freie Hansestadt Bremen	1615 Geestmünde	Geestmünde	15	26/3	7.502	34	Lage: Am Seedeich, Am Luneort Nutzung: dauerhaft Baustellenzufahrt
Freie Hansestadt Bremen	1615 Geestmünde	Geestmünde	15	28/42	441.700	10.000	Nutzung: baubedingt Lage optional Baustellenzufahrt
Angabe des Liegenschaftskatasters Stand 2012							
Bundesrepublik Deutschland Bundeswasserstraßenverwaltung	13702 Nordenham	Blexen	26	5/19	521.677	570	Lage: Weser Nutzung: dauerhaft Erstztreede
						* Fläche ohne Fahrtrinnenanpassung	

- Legende:**
- - - - - Vorhabengrenze
  - - - - - Landesgrenze
  - - - - - Flurgrenze
  - Zufahrts- und Liegebereich
  - Terminal
  - • • Ersatzreedeliegeplätze (Dalbenreihe)
  - Baustraße
  - ▨ Baueinrichtungsfäche (ungefähre Lage)

Projekt: <b>Offshore-Terminal Bremerhaven</b>			
Erworfen	Datum	Name	Inhalt
Bearbeitet	28.06.2012	Kron	
Geprüft	26.03.2014	Wesper	
	26.03.2014	Kleinmann-G.	
Bremenports Bremerhaven GmbH & Co. KG			
Ableitung:		Dok.-Id.	Zeichnungs-Nr.
Umweltplanung			5.10
<b>Grundeigentumsplan und Grundeigentums- verzeichnis</b>			Maßstab 1:2500

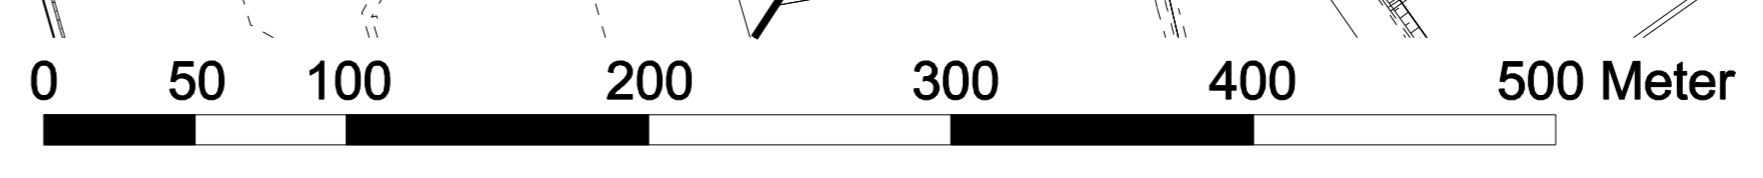

Kartengrundlage: ALK Bremerhaven und Auszug aus der ALK Nordenham