


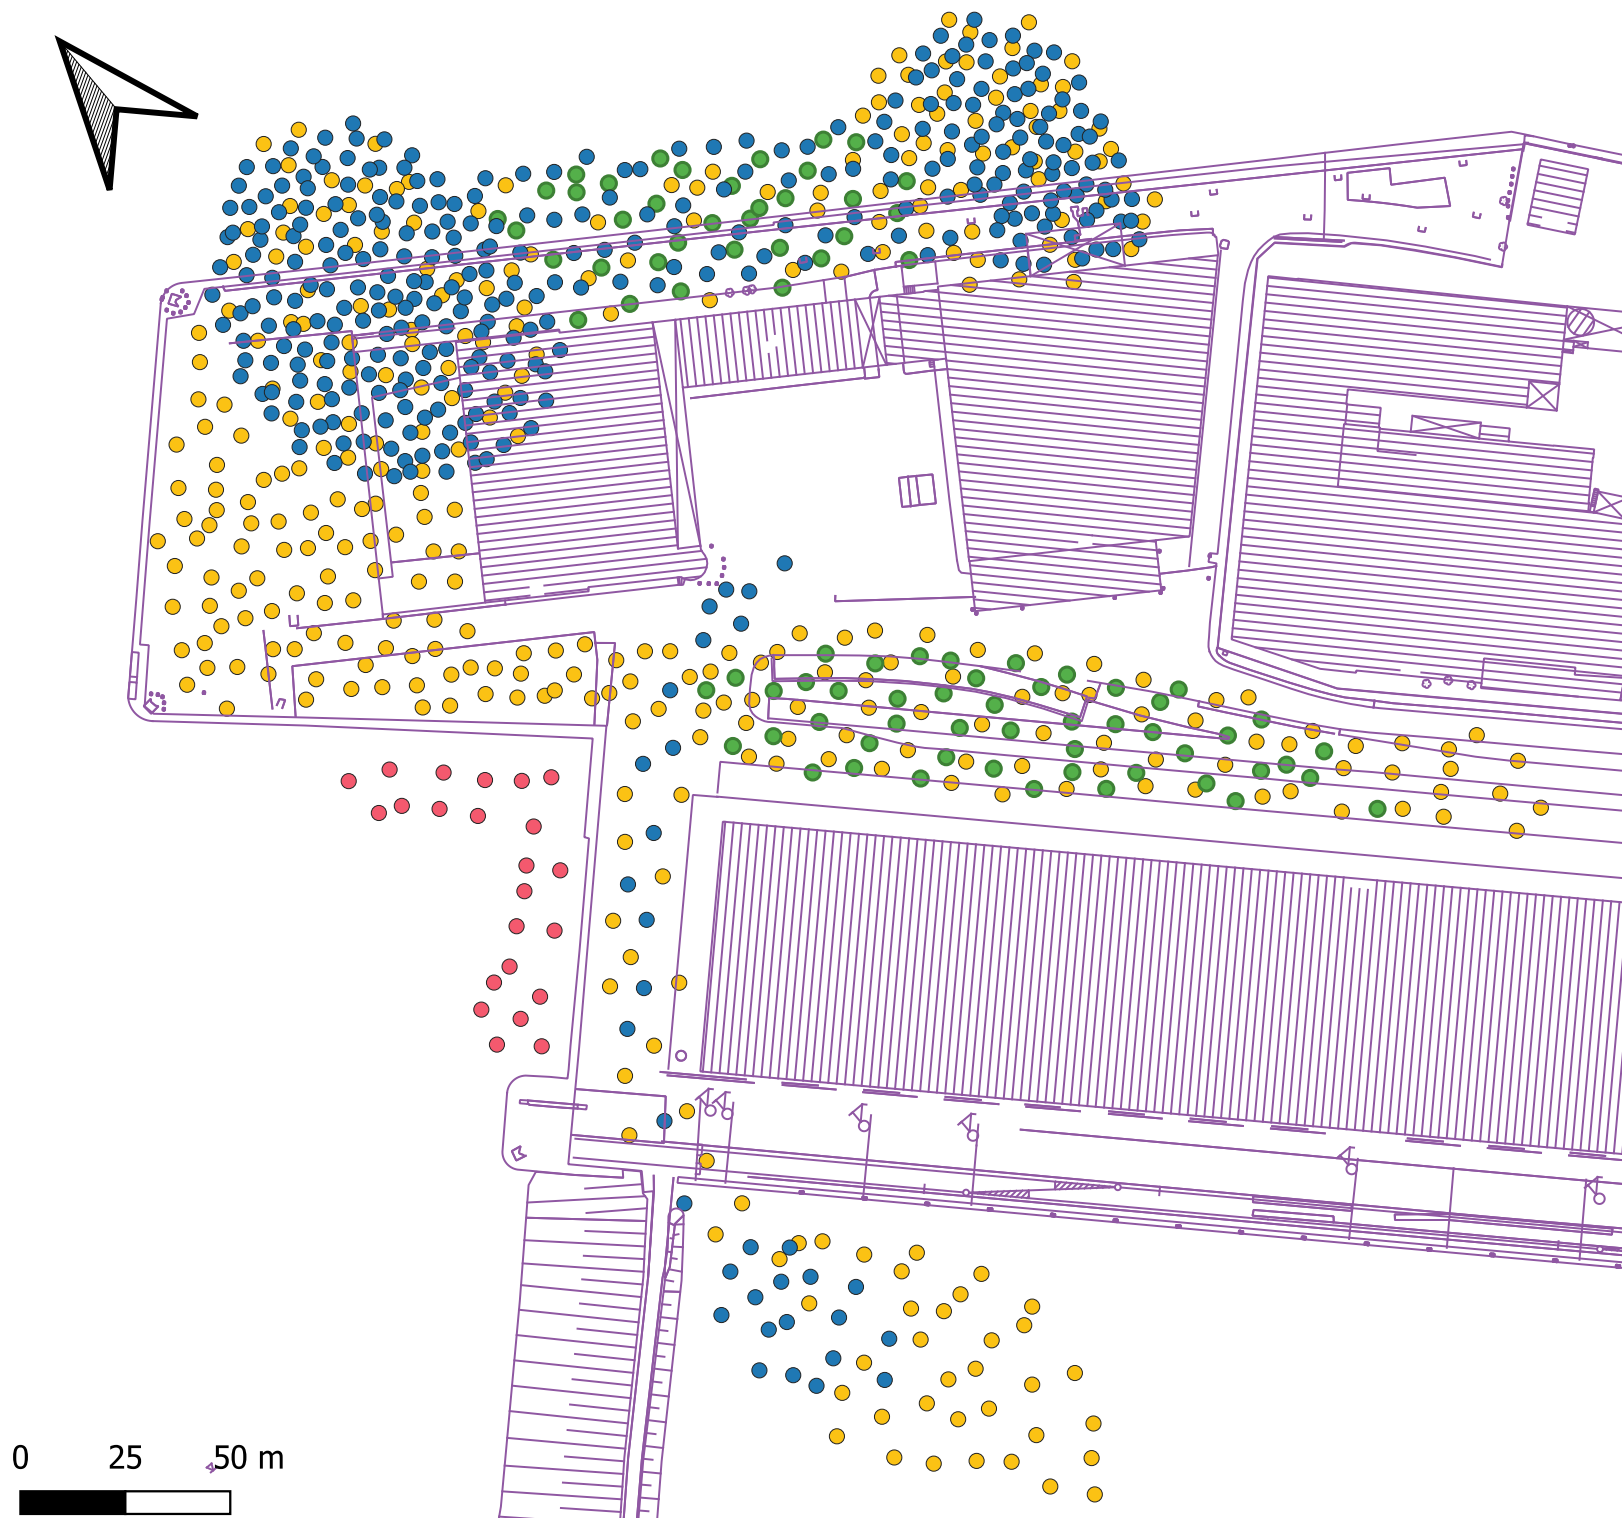

Legende

- Lageplan Vermesser
- Zwergfledermaus
- Zweifarbfledermaus
- Stockenten
- Kleiner Abendsegler
- Großer Abendsegler

Karte 3: Bestandskarte: Fledermäuse

Projekt:	GAK Projektabschnitt 2B im Bereich des Wendebeckens/ der Kühlhauskaje
	Kartierungen und LBP V02/21/HWS/WFB
Auftraggeber:	WFB Wirtschaftsförderung Bremen GmbH
Auftragnehmer und Bearbeitung:	Ökologiebüro Kuhn-Korinke
Datum	Maßstab
11.01.2022	1 : 1800