




**Terminalquerschnitt  
a - a'**  
(Rampe nicht dargestellt)  
1:500/1:1000

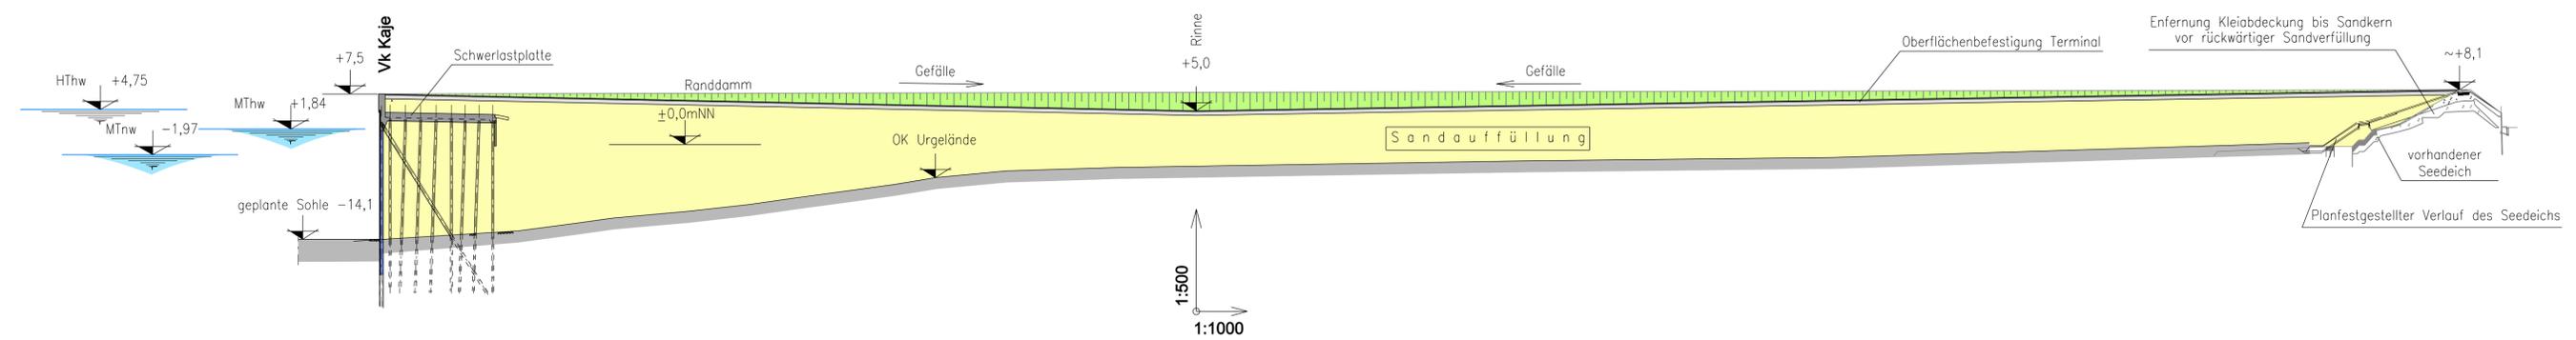



**Terminalquerschnitt  
b - b'**  
1:500/1:1000

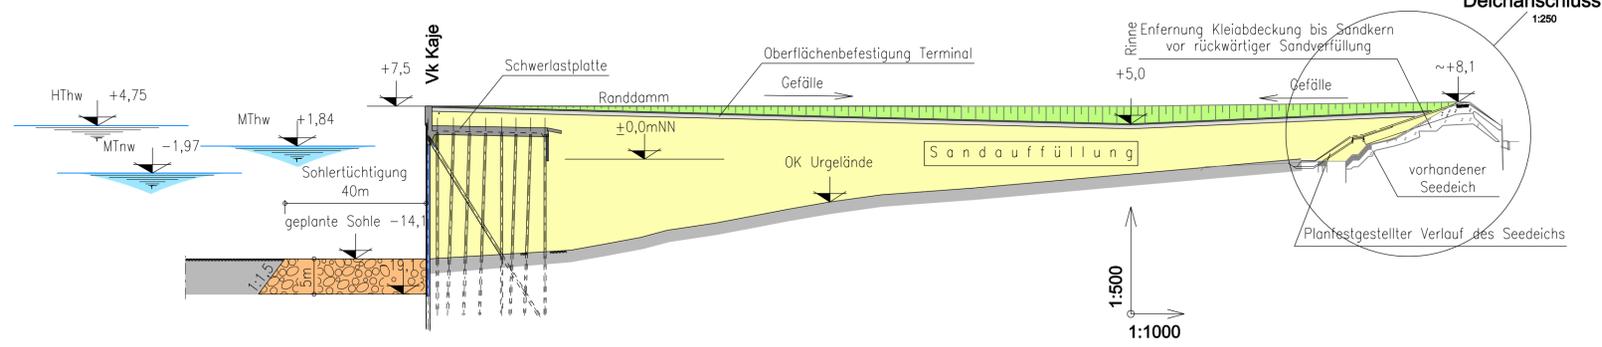

**Detail Deichanschluss  
1:125/1:250**

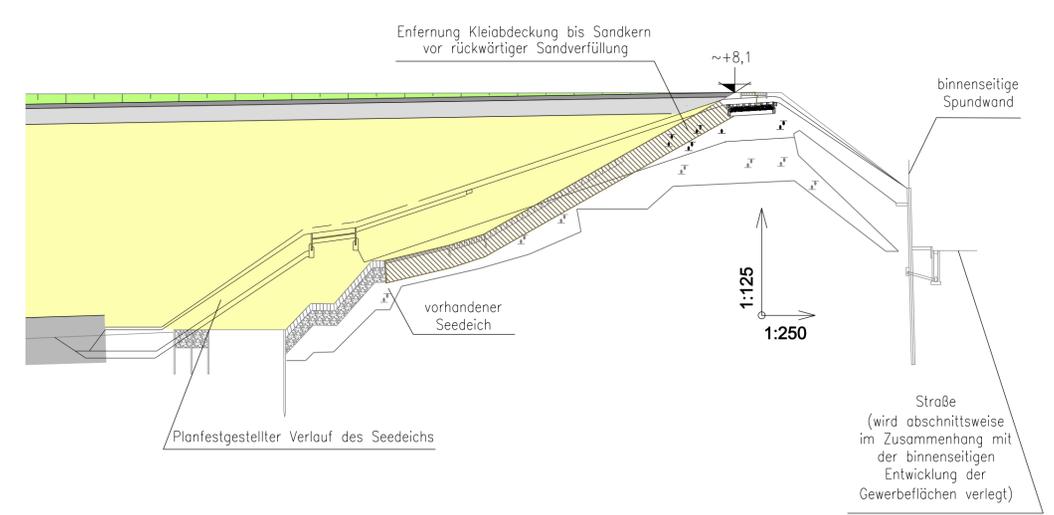

**Kajenquerschnitt mit Sohlertüchtigung  
1:250**

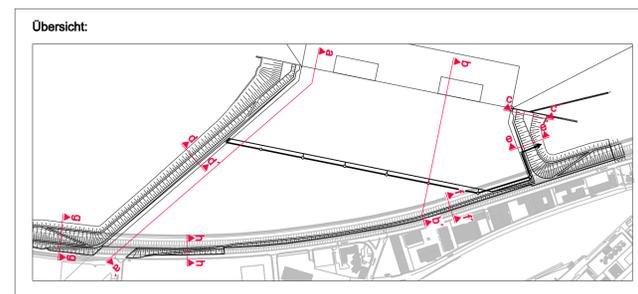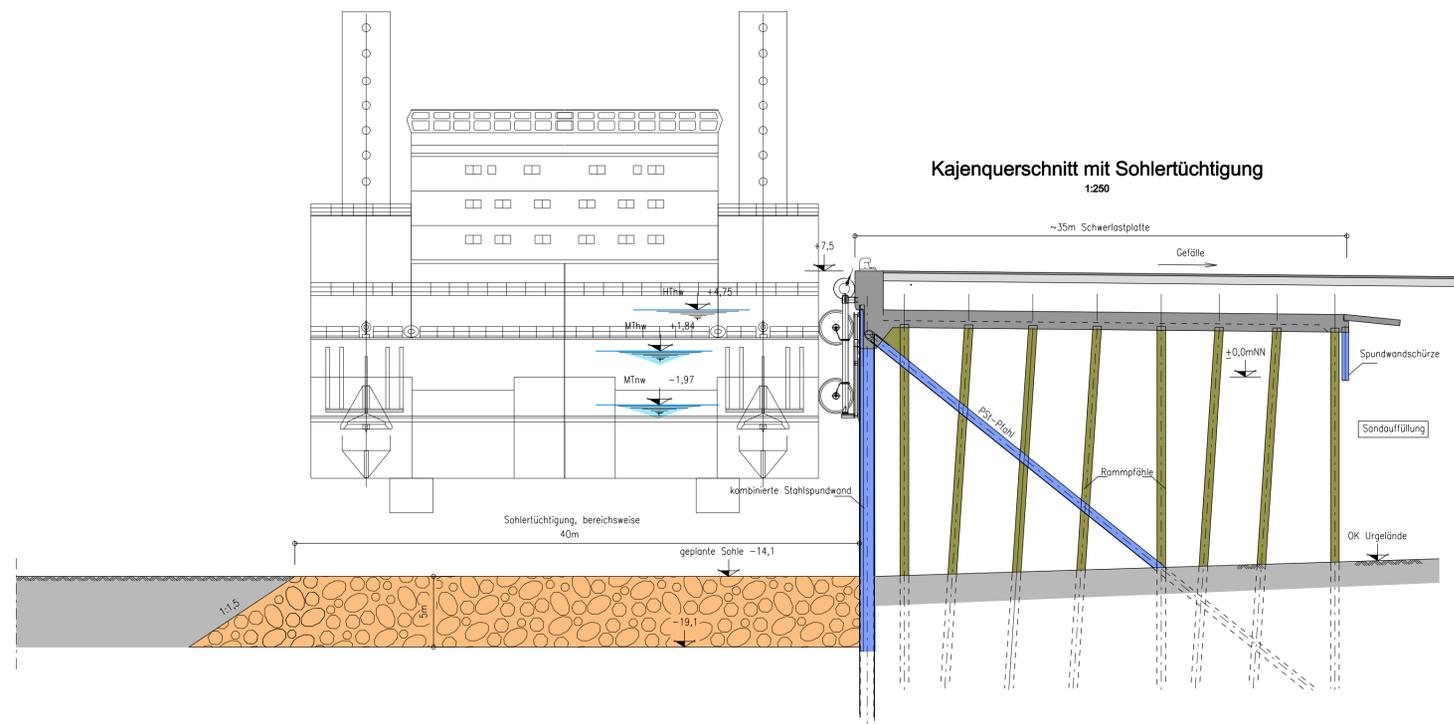

|   |            |                 |                                   |
|---|------------|-----------------|-----------------------------------|
| Projekt: <b>Offshore-Terminal Bremerhaven</b> |            |                 |                                   |
| Übersicht:                                    |            |                 |                                   |
| Entworfen                                     | Datum      | Name            | Inhalt:                           |
| Bearbeitet                                    | 24.04.2012 | Kukulka         | Terminal- und<br>Kajenquerschnitt |
| Geprüft                                       | 01.11.2012 | Weippert        |                                   |
|   |            |                 |                                   |
| Abteilung:                                    | Dok.-Id.   | Zeichnungs-Nr.: | Index                             |
| Umweltplanung                                 |            | 5.5             |                                   |

Maßstab  
1:500/1:1000  
1:125/1:250