

Datengrundlage:


Kartengrundlage "TK25 Blatt-Nr. 2417bc" vom 10.09.2013 von Bremenports
 Darstellung der Betonung gemäß "Seekarte 4 (INT 1457)" von 2007

Legende:

- Vorhabenbereichsgrenze
- Terminalfläche
- Zufahrts- und Liegebereich

Lagestatus: 100
 Höhenstatus: 160 (DHHN92) Alle Höhen beziehen sich auf NN +0,00 m (± NHN +0,00 m)

Das vorliegende Werk ist urheber- und nutzungsrechtlich geschützt. Die Nutzung ist der bremenports GmbH & Co. KG vorbehalten. Nach Bereitstellung durch bremenports GmbH & Co. KG darf dieses Werk nur für den Zweck genutzt werden, für den es von der bremenports GmbH & Co. KG abgegeben wurde. Vervielfältigungen jeglicher Art oder Veröffentlichungen - auch auszugsweise - bedürfen der vorherigen schriftlichen Zustimmung von bremenports GmbH & Co. KG.

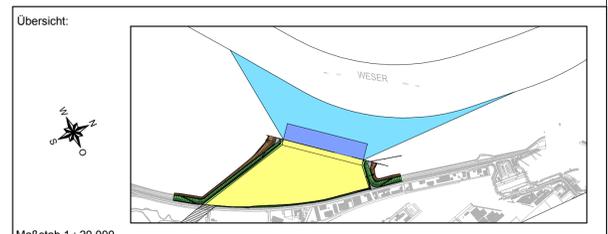

Index	Beschreibung	Datum	Name	Datum	Name
f					
e					
d					
c					
b					
a					
	Änderung	Gezeichnet		Geprüft	

Freigabevermerk
 bremenports:

Freigabevermerk
 Prüfingenieur:

Leistungsphase: - Vorplanung - Stand:

Auftraggeber: **bremenports** Am Strom 2
 Bremen Bremerhaven GmbH & Co. KG 27568 Bremerhaven

Projekt: **Offshore-Terminal Bremerhaven (OTB)**

Entworfen	Datum	Name	Inhalt:	Maßstab 1 : 10000
	Wi	30.11.2013	Ersatzreede Übersichtsplan Bereich Terminal und Ersatzreede	
	Ae	30.11.2013		
Ingenieurgesellschaft OTB 				
Abteilung:	Dok.-Id.	Zeichnungs-Nr.: 21-01UP01 5.7.1	Index	