Draufsicht Laufsteg

(Treppe Laufsteg am ersten und letzten Dalben)

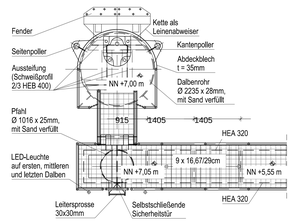

Draufsicht Anlegestelle / Treppe

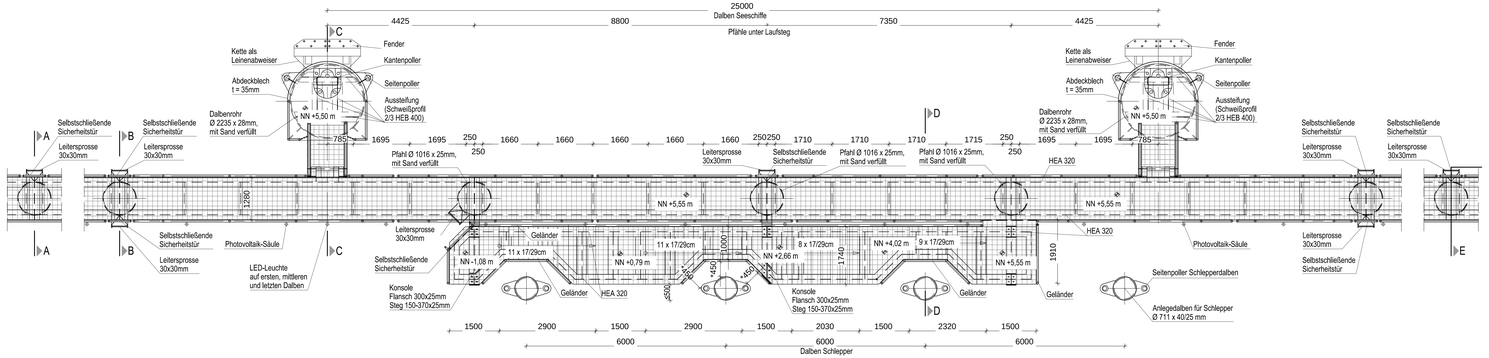

Draufsicht Laufsteg

(Treppe Laufsteg am ersten und letzten Dalben)

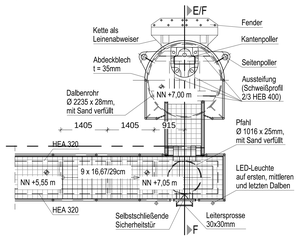

Ansicht Laufsteg

(Treppe Laufsteg am ersten und letzten Dalben)

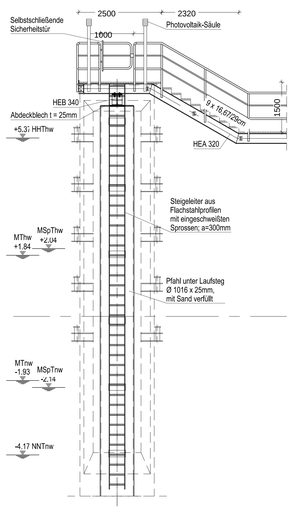

Ansicht Anlegestelle / Treppe

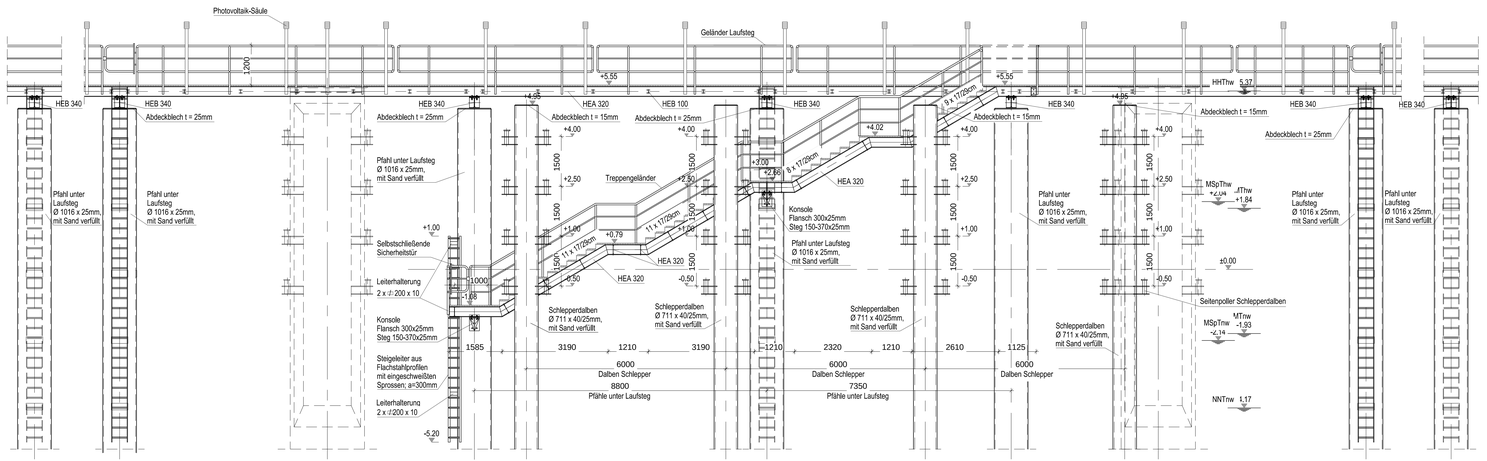

Ansicht Laufsteg

(Treppe Laufsteg am ersten und letzten Dalben)

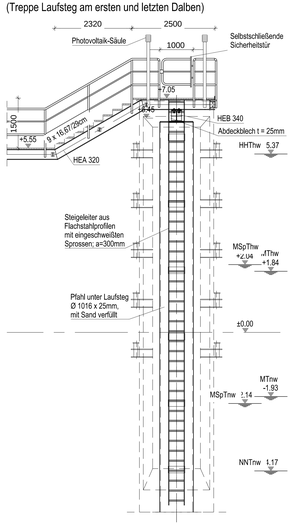

Hinweis

* Mindestmaß! Rammtoleranzen sind zu berücksichtigen

Legende

Nachrichtlich dargestellt
Planung
Gitterrost

Pollerlasten

Poller:	700 kN
Seitenpoller:	300 kN
Seitenpoller Schlepperdalben:	200 kN

Planungsgrundlage

Peilung: Ersatzreedeelegeplatz: 1. innerhalb des Fahrwassers: 23.05. - 26.06.2013
2. außerhalb des Fahrwassers: 16.07. - 28.09.2012

Maßstab

M. 1:50

0 0,5 1m 2m 3m 4m 5m 6m

Baustoffkennwerte (Eurocode)

Bauteil	Beton		Betonstahl	Spundwandstahl	Baustahl
	Festigkeiten, Expositionen und Feuchtigkeitsklassen				
Dalben Seeschiffe und Schlepper	-	-	-	-	S460 M+I S355 M+I
Abdeckung Seeschiffdalben	-	-	-	-	S355 J2+N
Pfähle unter Laufsteg	-	-	-	-	S355 M+I
Laufsteg/Treppen	-	-	-	-	S235 J2+N
Allgemeine Schlosserarbeiten	-	-	-	-	S235 J2+N / S355 J2+N

Endgültige Abmessungen nach statischen, konstruktiven und wirtschaftlichen Erfordernissen.

Lagestatus: 100
Höhenstatus: 160 (DHHN92)

Alle Höhen beziehen sich auf NN +0,00 m (≙ NHN +0,00 m)
Hinweis: Wert in SKN (LAT) - 2,62m = Wert in NN
(gilt nur für Pegel Bremerhaven Alter Leuchtturm)

Das vorliegende Werk ist urheber- und nutzungsrechtlich geschützt. Die Nutzung ist der bremenports GmbH & Co. KG vorbehalten. Nach Bereitstellung durch bremenports GmbH & Co. KG darf dieses Werk nur für den Zweck genutzt werden, für den es von der bremenports GmbH & Co. KG abgegeben wurde. Vervielfältigungen jeglicher Art oder Veröffentlichungen - auch auszugsweise - bedürfen der vorherigen schriftlichen Zustimmung von bremenports GmbH & Co. KG.

Übersicht:

Maßstab 1 : 20.000

Index	Beschreibung Änderung	Datum	Name	Datum	Name
			Gezeichnet		Geprüft
a	Konstruktion geändert, Text angepasst.	31.07.2015	MJU	31.07.2015	DNI

Freigabevermerk bremenports:

Freigabevermerk Prüfingenieur:

Auftraggeber:
bremenports Bremen Bremerhaven GmbH & Co. KG
Am Strom 2
27568 Bremerhaven

Projekt:
Offshore-Terminal Bremerhaven (OTB)

	Datum	Name
Entworfen	24.06.2015	MJU
Bearbeitet	24.06.2015	DNI
Geprüft	24.06.2015	KHO

Ingenieurgemeinschaft OTB
WK CONSULT Hübbe

Inhalt: Ersatzreede
Detailansicht 1 und 2

Maßstab 1:50

Abteilung:
Dok.-Id.: 2013-107-410-2015073114000
Zeichnungs-Nr.: 5.7.3
Index a

H/B = 594 / 1500 (0,89m²)

Alliplan 2014